



โครงการปรับปรุงคณะบริหารธุรกิจ อาคาร 4 ชั้น 2 มหาวิทยาลัยเทคโนโลยีราชมงคลธัญบุรี

งานปรับปรุงอาคารคณะบริหารธุรกิจ อาคาร 4 ชั้น 2 จำนวน 1 งาน

มีวัตถุประสงค์ : เพื่อปรับปรุงพื้นที่ของอาคารเรียนภายในชั้น 2 อาคาร 4 คณะบริหารธุรกิจ เป็นห้องบรรยายรวมและห้องเรียน

รายการปรับปรุง ชั้น 2 ส่วนห้องเรียน BA4201, BA4202, BA4203 และ BA4204

- รื้อเก็บพ้าม่านหน้าต่าง
- รื้อเก็บพ้าม่านช่องแสงกระจก
- รื้อถอนบานช่องแสงกระจก ขนาด 4.00 x 1.05 ม.
- รื้อถอนผนังปูน
- รื้อถอนประตูบานเปิด ขนาด 1.00 x 2.00 ม.
- รื้อถอนประตูบานเปิดคู่ ขนาด 1.40 x 2.00 ม.
- รื้อเก็บกระจกไวท์บอร์ด
- รื้อถอนวอลเปเปอร์ทุกด้านที่ทำการปรับปรุง
- รื้อถอนพื้นลามิเนตและบัวพื้นทั้งหมดที่ทำการปรับปรุง
- รื้อถอนหน้ากากแอร์ในฝ้ารื้อป
- รื้อถอนหน้ากากแอร์ใต้ฝ้ารื้อป
- รื้อถอนเต้ารับ
- รื้อถอนสวิช
- รื้อถอนตู้คอนโทรล ระบบเสียง และโปรเจคเตอร์
- รื้อถอนเครื่องฉายโปรเจคเตอร์ และย้ายตำแหน่งติดตั้งใหม่ตามแบบรูปรายการ
- รื้อถอนจอโปรเจคเตอร์ และย้ายตำแหน่งติดตั้งใหม่ตามแบบรูปรายการ
- รื้อถอนลำโพง
- ติดตั้งพื้นและบัวพื้นภายในห้องใหม่ทั้งหมด
- ทาสีผนังภายในห้องที่ปรับปรุงทั้งหมด และทาสีภายนอกห้องที่มีผลกระทบในการปรับปรุง
- ปรับปรุงฝ้าเพดานบางส่วนที่ผู้พังหรือได้รับความผลกระทบในการปรับปรุง
- ติดตั้งประตู D1 , D2 ตามแบบที่กำหนด
- ทำความสะอาดหน้าต่างเดิม WO ตามแบบ และติดฟิล์มกันความร้อน
- ติดตั้งงานระบบไฟฟ้าที่ทำการปรับปรุงตามแบบรูปรายการ
- เปลี่ยนหน้ากากเครื่องปรับอากาศตามแบบ
- ติดตั้งระบบเสียงภายในห้องเรียน ลำโพง ชุดผสมเสียง ไมโครโฟน เครื่องฉายโปรเจคเตอร์ จอภาพ พร้อมเดินสายให้ใช้งานได้
- ติดตั้งโทรทัศน์ ขนาด 55” พร้อมขายึด ตามแบบที่กำหนด

รายละเอียดและเงื่อนไขการใช้วัสดุในงานก่อสร้าง

1) ผู้รับจ้างต้องใช้วัสดุที่ผลิตภายในประเทศ โดยต้องใช้ไม่น้อยกว่าร้อยละ 60 ของมูลค่าวัสดุที่จะใช้ในงานก่อสร้างทั้งหมดตามสัญญา

และจะต้องแจ้งคณะกรรมการตรวจรับพัสดุทราบภายใน 60 วัน นับจากวันที่ได้ลงนามในสัญญา

2) ผู้รับจ้างต้องใช้เหล็กที่ผลิตภายในประเทศ โดยต้องใช้ไม่น้อยกว่าร้อยละ 90 ของมูลค่าวัสดุที่จะใช้ในงานก่อสร้างทั้งหมดตามสัญญา

และจะต้องแจ้งคณะกรรมการตรวจรับพัสดุทราบภายใน 60 วัน นับจากวันที่ได้ลงนามในสัญญา

3) ในกรณีที่เป้นพัสดุที่ผลิตภายในประเทศที่ได้รับการรับรองจากสภาอุตสาหกรรมแห่งประเทศไทย ผู้รับจ้างต้องแสดงหลักฐาน

รายการพัสดุที่ได้รับรองและออกเครื่องหมายสินค้าที่ผลิตในประเทศไทย (Made in Thailand) จากสภาอุตสาหกรรมแห่งประเทศไทย

4) กรณีที่เป็นพัสดุที่ไม่ใช่รายการพัสดุดตามข้อ 3) และเป็นสินค้าที่มีการบรรจุภัณฑ์หรือมีหีบห่อก่อนที่ผู้รับจ้างจะดำเนินการก่อสร้าง

ต้องแจ้งให้คณะกรรมการตรวจรับพัสดุทราบ เพื่อทำการตรวจสอบฉลากที่ติดบนบรรจุภัณฑ์สินค้าว่ามีการผลิตภายในประเทศหรือไม่

5) คณะกรรมการตรวจรับพัสดุสามารถขอตรวจสอบเอกสารใดาเพิ่มเติมได้ ในกรณีมีข้อสงสัยเรื่องการใช้พัสดุภายในประเทศ และกรณีที่ผู้รับจ้างมิได้ใช้พัสดุที่ผลิตภายในประเทศตามรายละเอียดที่แจ้งไว้ในตารางการจัดทำแผนการใช้พัสดุและเหล็กที่ผลิตภายในประเทศ

หากสัดส่วนร้อยละยังอยู่ในหลักเกณฑ์ตามข้อ 1) และ 2) คณะกรรมการตรวจรับพัสดุ มีอำนาจวินิจฉัย ที่จะรับหรือไม่รับพัสดุที่ใช้ในการ


ก่อสร้างดังกล่าวหรือไม่ก็ได้ โดยผู้รับจ้างต้องดำเนินการตามคำวินิจฉัยของคณะกรรมการตรวจรับพัสดุและเปลี่ยนแปลงพัสดุดังกล่าวให้เป็น

ไปตามรายละเอียดที่แจ้งไว้ทั้งนี้ให้ปฏิบัติเป็นไปตามหนังสือคณะกรรมการวินิจฉัยปัญหาการจัดซื้อจัดจ้างและการบริหารพัสดุภาครัฐ

กรมบัญชีกลาง ด่วนที่สุด ที่ กค. (กวจ) 0405.2/ ว78 ลงวันที่ 31 มกราคม 2565

 Rajamangala University of Technology Thanyaburi
โครงการ
งานปรับปรุงคณะบริหารธุรกิจ อาคาร 4 ชั้น 2 จำนวน 1 งาน
หน่วยงาน
คณะบริหารธุรกิจ
งบประมาณ
เงินรายได้ประจำปี 2566
คณะกรรมการจัดทำแบบรูปรายการ
รองศาสตราจารย์วสันต์ กันอ้า ประธานกรรมการ
นายพงศา ภาวะโสมณ กรรมการ
นายเศรษฐา รุ่งประเสริฐ กรรมการ
นายภูณสิทธิ์ แก้วพิพิธภัณฑ กรรมการและเลขานุการ
สถาปนิก
(นายศราวิชย์ สุวรรณเพชร ภ-สน.1454)
วิศวกรโยธา
(นายพงศา ภาวะโสมณ ภย.66560)
วิศวกรไฟฟ้า
(นายภูมิใจ เหล่าผาง ภพท.51505)
หัวหน้าฝ่ายออกแบบสิ่งก่อสร้าง
(นายพัลลภ ทองประศรี ภย.28699)
ผู้อำนวยการกองอาคารสถานที่
(นาย เรวัต ช่อมสุข)
เขียนแบบ
แบบแสดง
รายการปรับปรุง
มาตราส่วน
หมายเลขแบบ
A 02 31
แผ่นที่
จำนวนแผ่น
02 31

สระเก็บน้ำพระรามเก้า

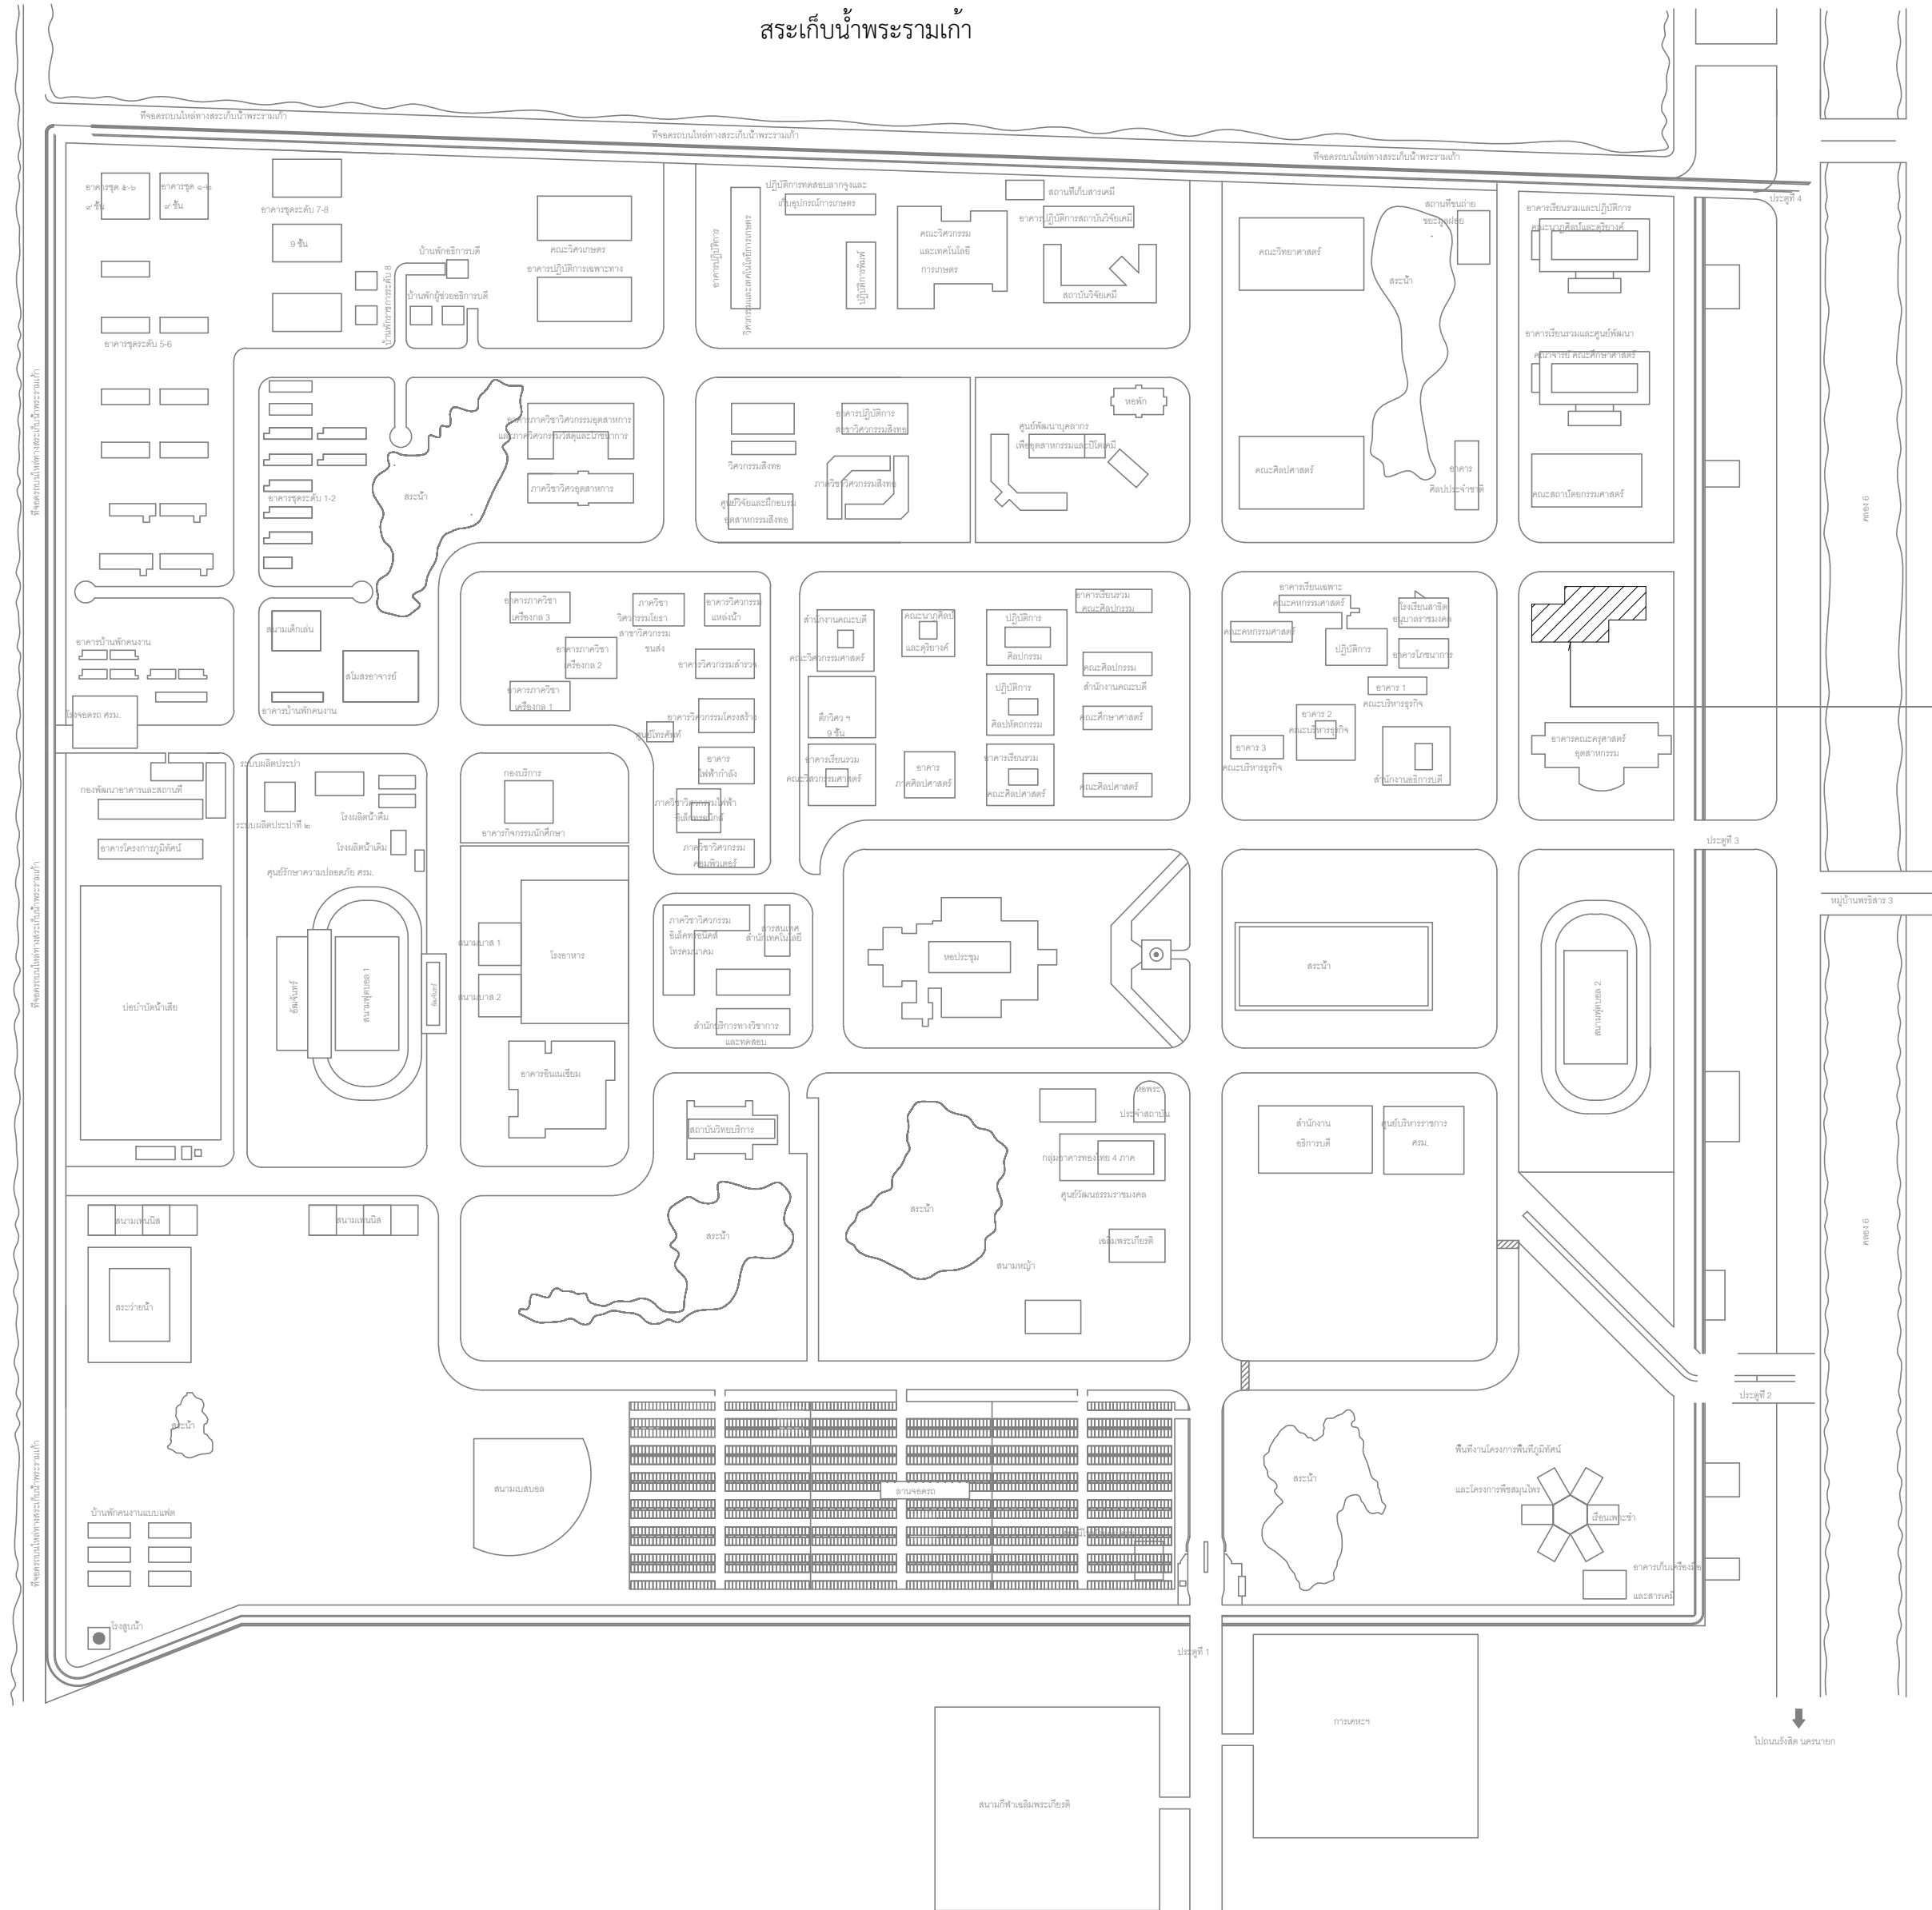


บริเวณที่ทำการปรับปรุง
ชั้น 2 อาคาร 4
คณะบริหารธุรกิจ

ผังมหาวิทยาลัยเทคโนโลยีราชมงคลธัญบุรี

มาตราส่วน

 Rajamangala University of Technology Thanyaburi		
โครงการ		
งานปรับปรุงคณะบริหารธุรกิจ อาคาร 4 ชั้น 2 จำนวน 1 งาน		
หน่วยงาน		
คณะบริหารธุรกิจ		
งบประมาณ		
เงินรายได้ประจำปี 2566		
คณะกรรมการจัดทำแบบรูปายการ		
รองศาสตราจารย์วสันต์ กันอ้า ประธานกรรมการ		
นายพงศ์ ภาวะโสมณ กรรมการ		
นายเศรษฐา รุ่งประเสริฐ กรรมการ		
นายภูณสิทธิ์ แก้วพิพิธภัณฑ์ กรรมการและเลขานุการ		
สถาปนิก		
(นายศราวุธ สุวรรณเพชร ภ-สน.1454)		
วิศวกรโยธา		
(นายพงศ์ ภาวะโสมณ ภย.66560)		
วิศวกรไฟฟ้า		
(นายภูมิ ใจ เหล่าผิง ภพ.51505)		
หัวหน้าฝ่ายออกแบบสิ่งก่อสร้าง		
(นายพัลลภ ทองประศรี ภย.28699)		
ผู้อำนวยการกองอาคารสถานที่		
(นาย เรวัต ช่อมสุ่ย)		
เขียนแบบ		
แบบแสดง		
ผังมหาวิทยาลัยฯ		
มาตราส่วน		
หมายเลขแบบ	แผ่นที่	04
A 04 31	จำนวนแผ่น	31

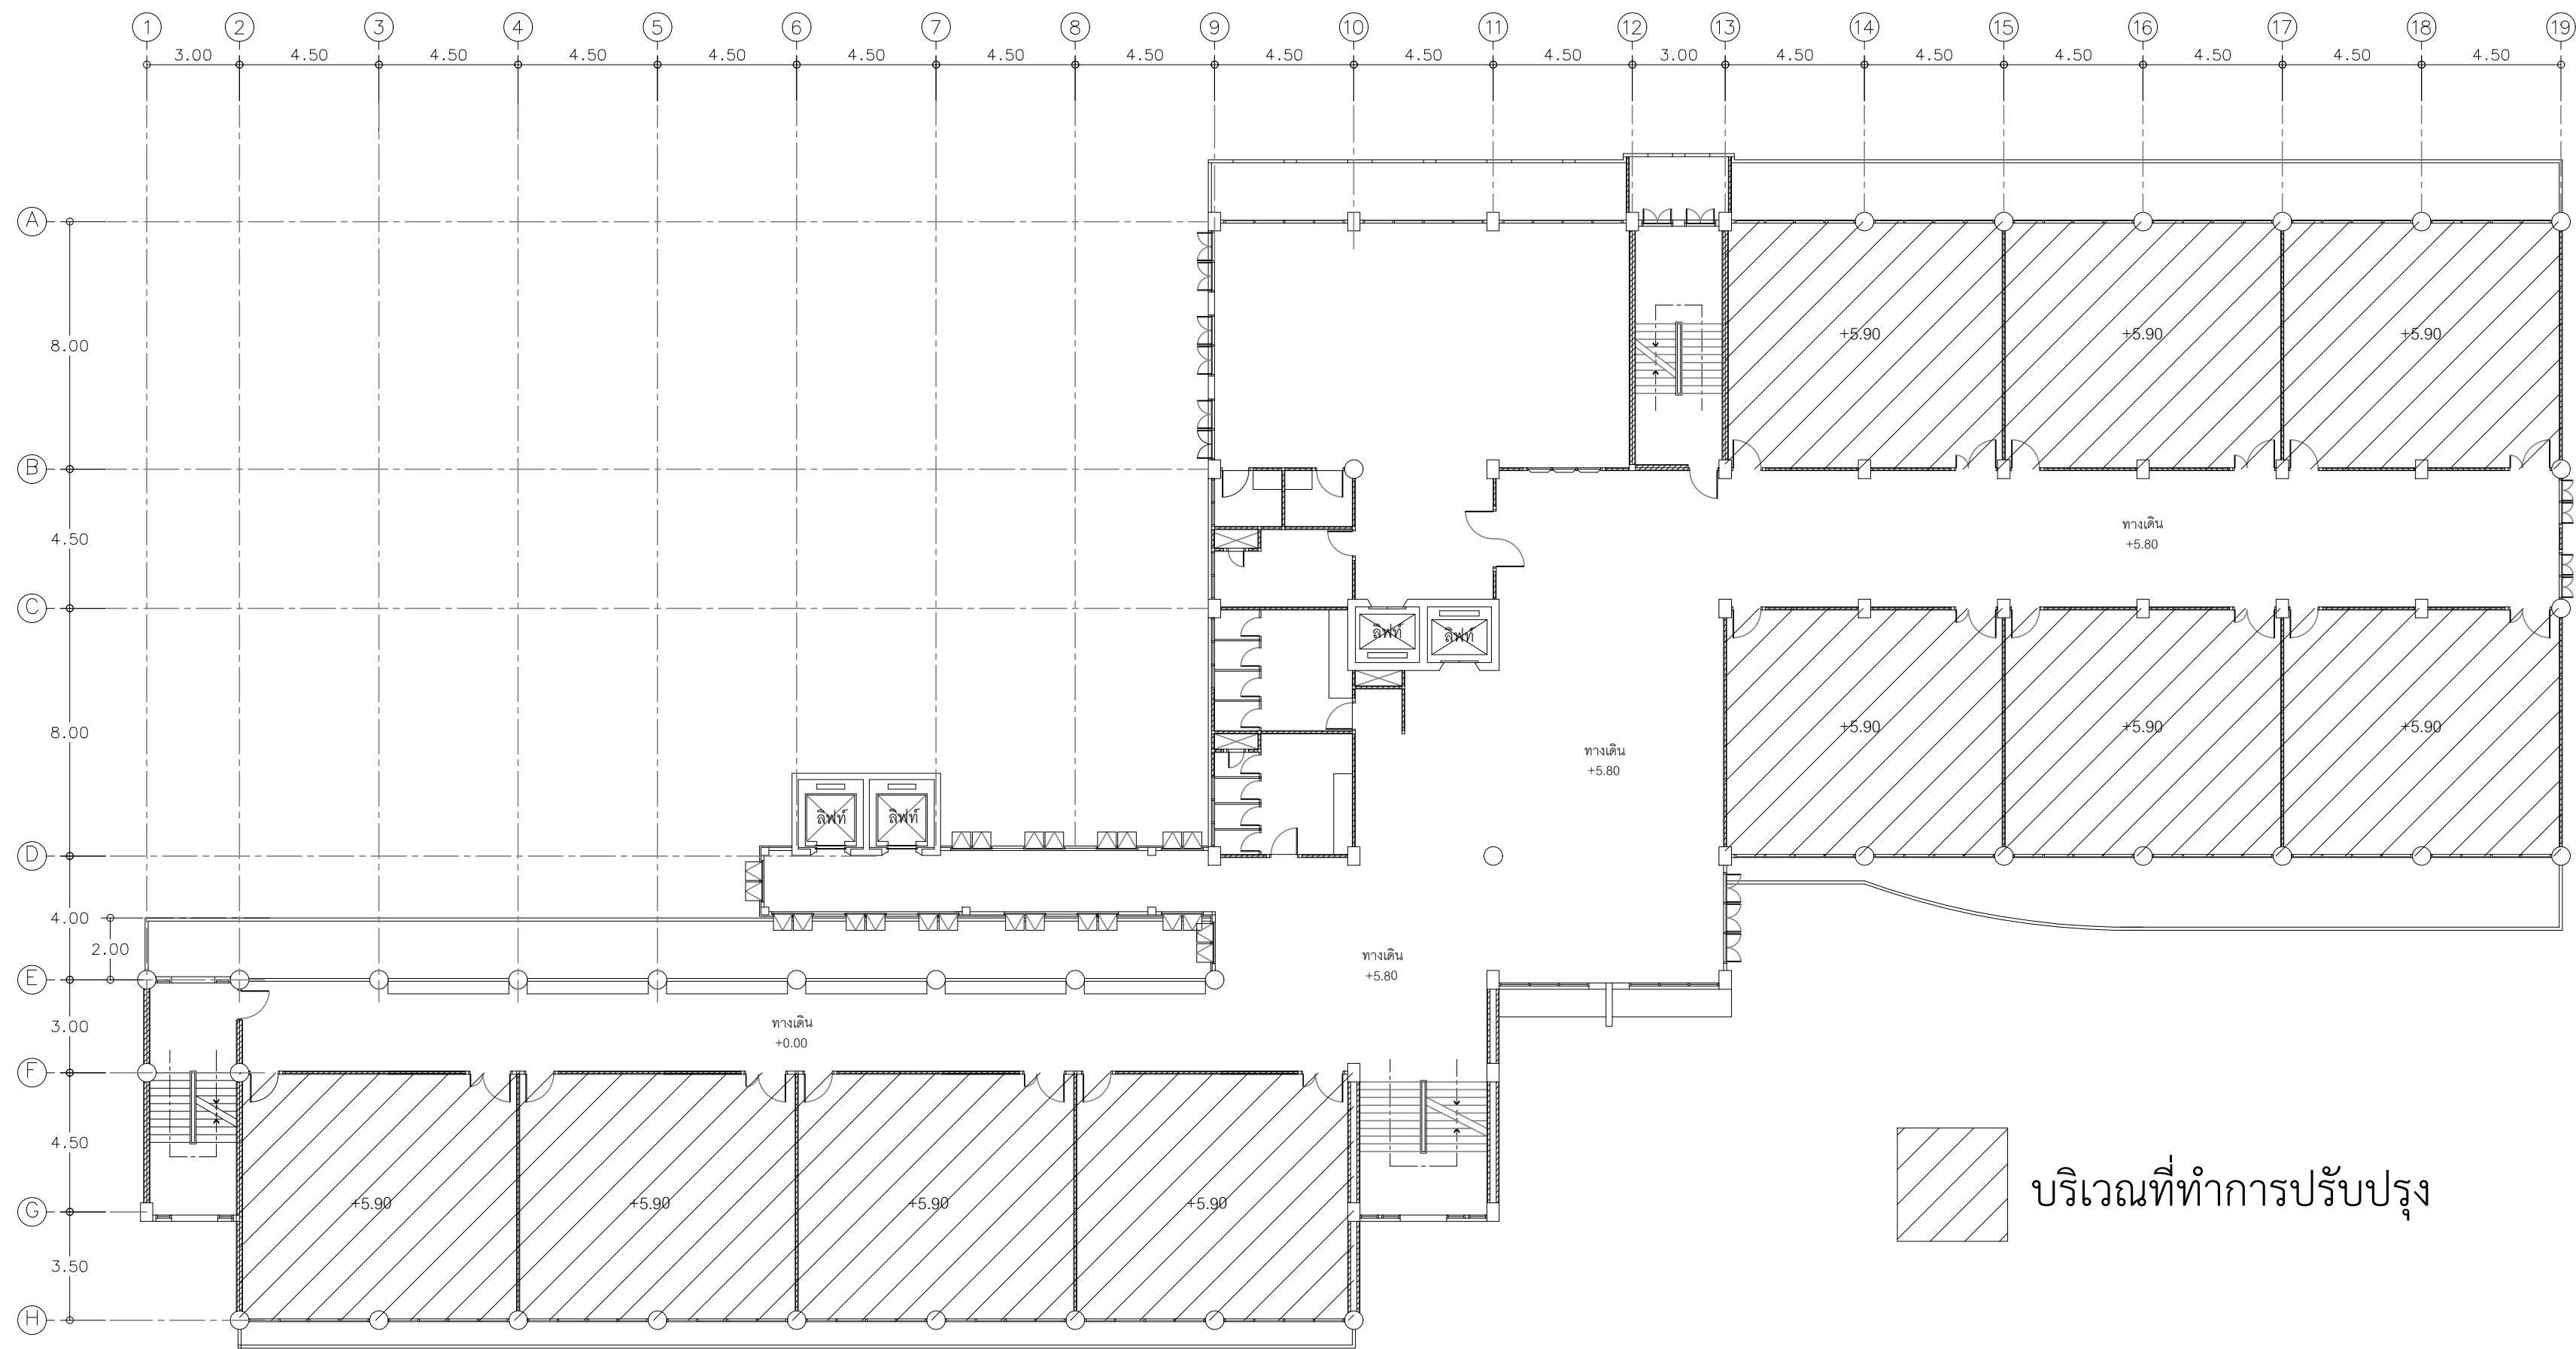

แปลนพื้นที่ 2 (แบบแสดงบริเวณที่ทำการปรับปรุง)

มาตราส่วน

1:200



Rajamangala University of Technology
Thanyaburi

โครงการ

งานปรับปรุงคณะบริหารธุรกิจ
อาคาร 4 ชั้น 2 จำนวน 1 งาน

หน่วยงาน

คณะบริหารธุรกิจ

งบประมาณ

เงินรายได้ประจำปี 2566

คณะกรรมการจัดทำแบบรูปรายการ

รองศาสตราจารย์วัฒน์ กันอ้า
ประธานกรรมการ

นายพงศ์ ภาวะโสภณ
กรรมการ

นายเศรษฐา รุ่งประเสริฐ
กรรมการ

นายภูณสิทธิ์ แก้วพิพิธภัณฑ
กรรมการและเลขานุการ

สถาปนิก

(นายศราวิทย์ สุวรรณเพชร ภ-สน.1454)

วิศวกรโยธา

(นายพงศ์ ภาวะโสภณ ภย.66560)

วิศวกรไฟฟ้า

(นายภูมิใจ เหล่าผาง ภพท.51505)

หัวหน้าฝ่ายออกแบบสิ่งก่อสร้าง

(นายพัลลภ ทองประเสริ ภย.28699)

ผู้อำนวยการกองอาคารสถานที่

(นาย เรวัต ช่อมสุข)

เขียนแบบ

แบบแสดง

แปลนพื้นที่ 2
(แบบแสดงบริเวณที่ทำการปรับปรุง)

มาตราส่วน

หมายเลขแบบ	แผ่นที่	05
A	05 / 31	จำนวนแผ่น 31



Rajamangala University of Technology
Thanyaburi

โครงการ

งานปรับปรุงคณะบริหารธุรกิจ
อาคาร 4 ชั้น 2 จำนวน 1 งาน

หน่วยงาน

คณะบริหารธุรกิจ

งบประมาณ

เงินรายได้ประจำปี 2566

คณะกรรมการจัดทำแบบรูปายการ

รองศาสตราจารย์วสันต์ กันอ้า
ประธานกรรมการ

นายพงศ์ ภาวะโสมณ
กรรมการ

นายเศรษฐา รุ่งประเสริฐ
กรรมการ

นายภูณสิทธิ์ แก้วพิพิธภัณฑ
กรรมการและเลขานุการ

สถาปนิก

(นายศราวิทย์ สุวรรณเพชร ภ-สน.1454)

วิศวกรโยธา

(นายพงศ์ ภาวะโสมณ ภย.66560)

วิศวกรไฟฟ้า

(นายภูมิ ใจ เหล่าผาง ภพ.51505)

หัวหน้าฝ่ายออกแบบสิ่งก่อสร้าง

(นายพัลลภ ทองประศรี ภย.28699)

ผู้อำนวยการกองอาคารสถานที่

(นาย เรวดี ช่อมสุข)


เขียนแบบ

แบบแสดง

แบบงานรื้อถอนชั้น 2

มาตรฐาน



หมายเลขแบบ	แผ่นที่	06
A	06 31	จำนวนแผ่น 31

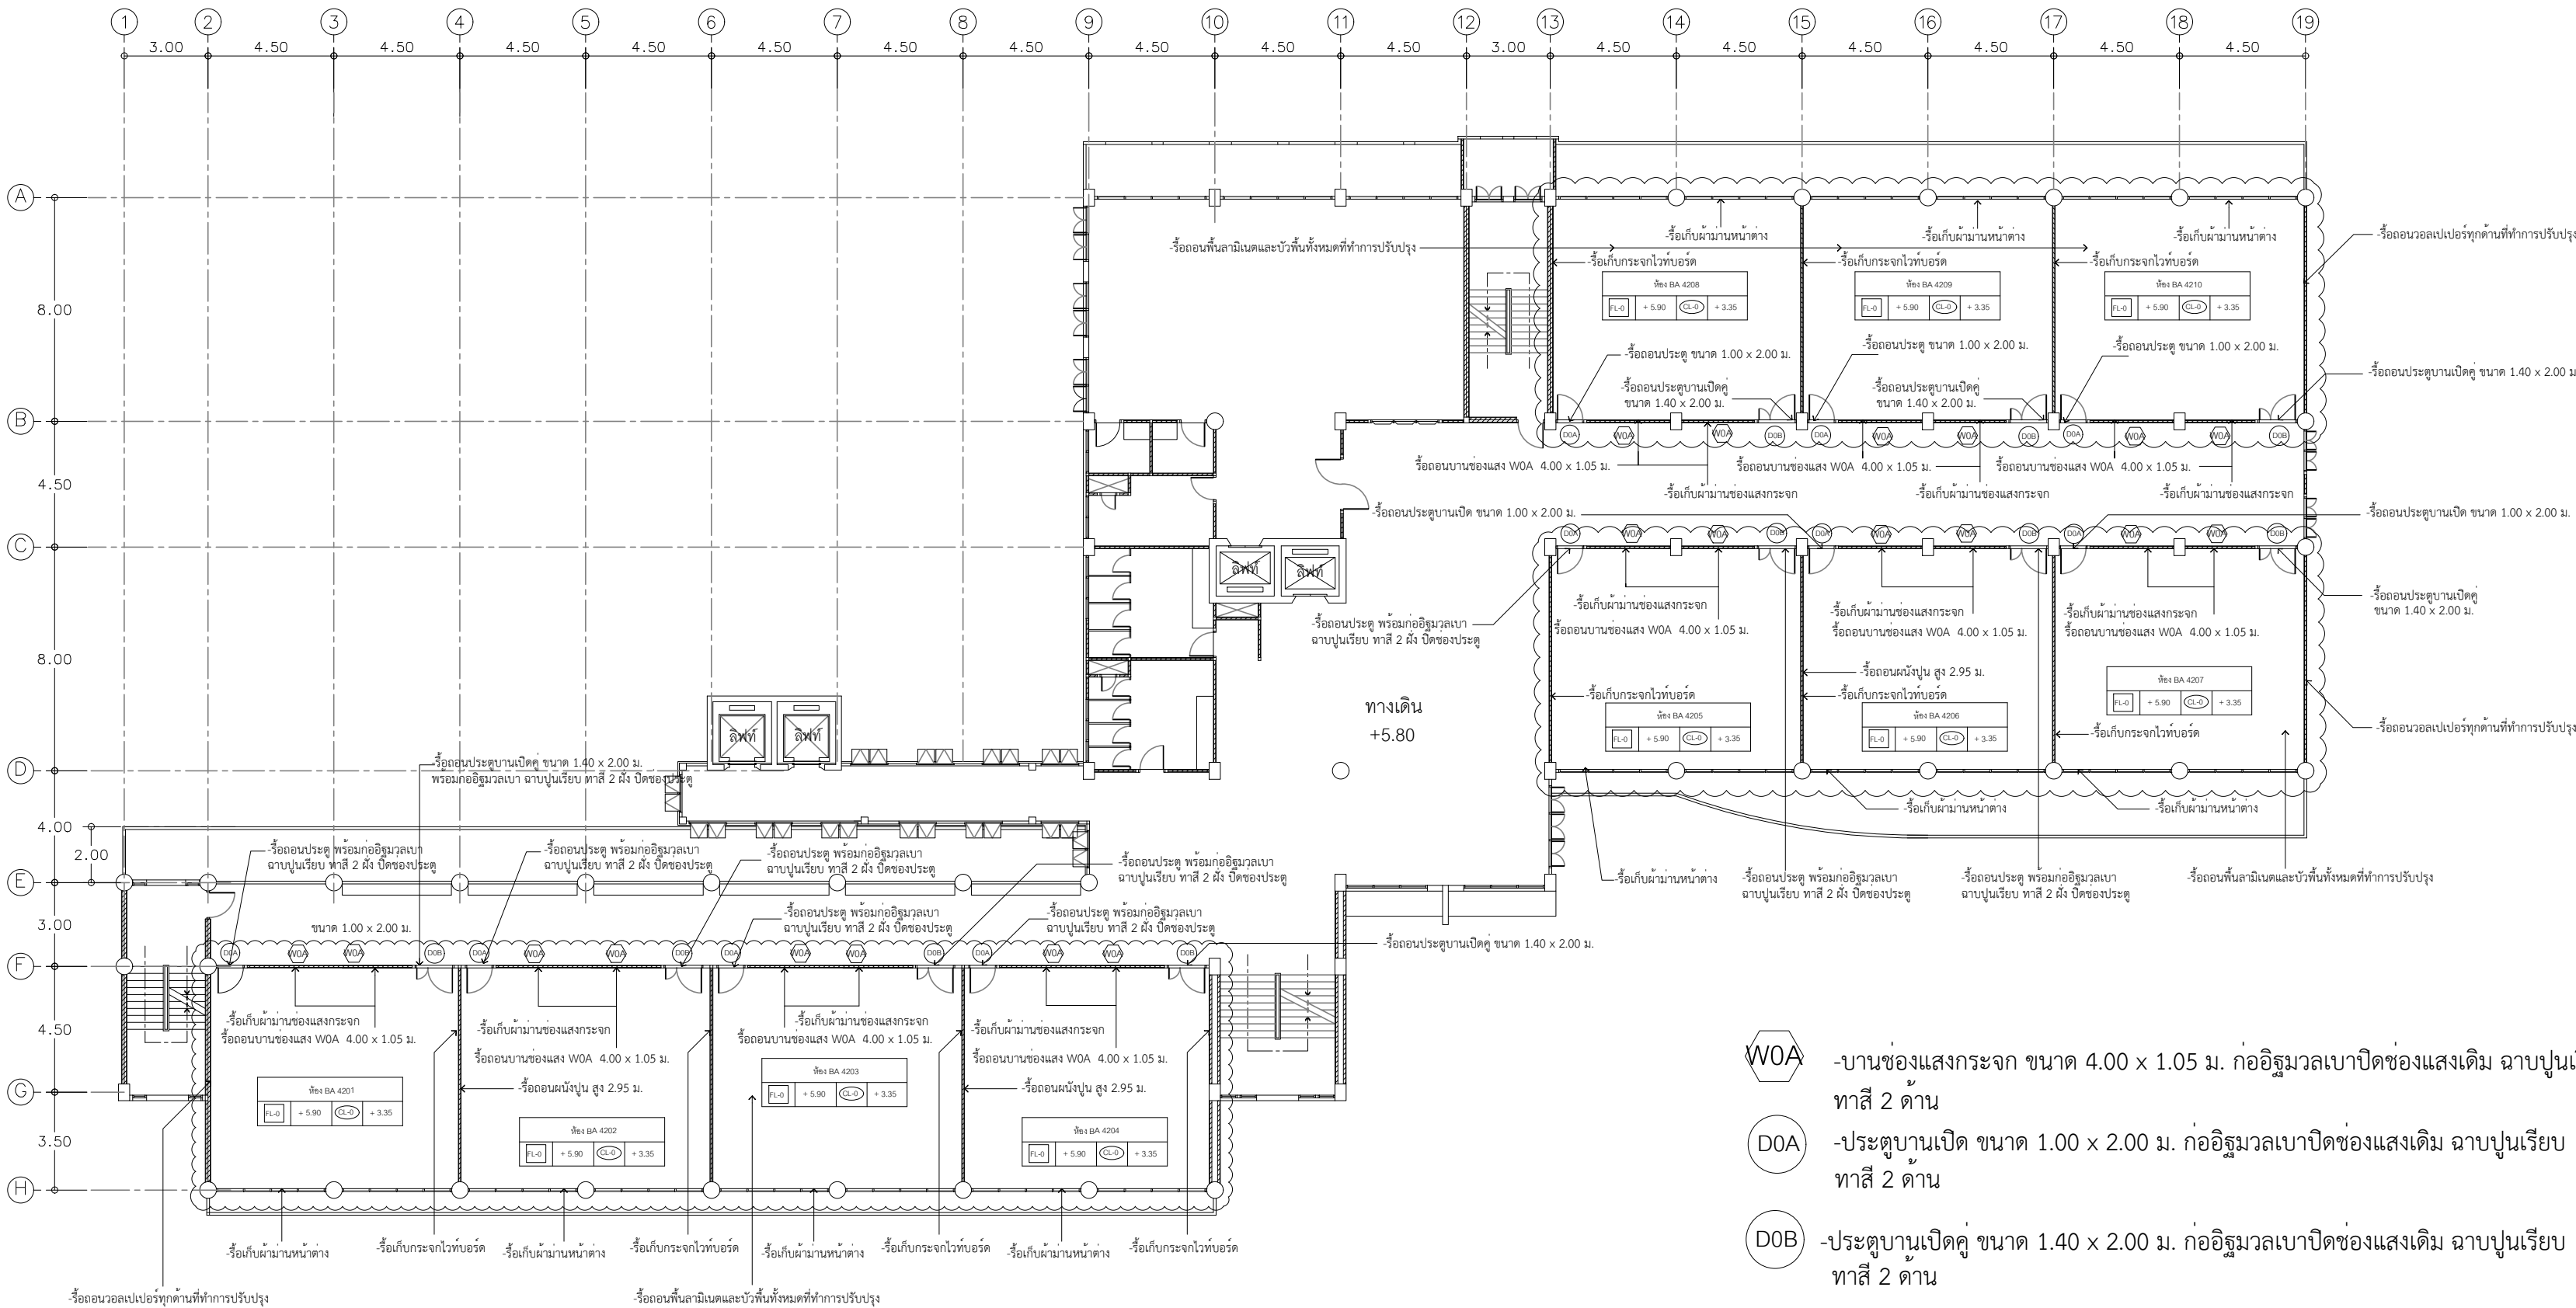

- WOA -บ้านช่องแสงกระจก ขนาด 4.00 x 1.05 ม. ก่ออิฐมวลเบาปิดช่องแสงเดิม ฉาบปูนเรียบ ทาสี 2 ด้าน
- DOA -ประตูบานเปิด ขนาด 1.00 x 2.00 ม. ก่ออิฐมวลเบาปิดช่องแสงเดิม ฉาบปูนเรียบ ทาสี 2 ด้าน
- DOB -ประตูบานเปิดคู่ ขนาด 1.40 x 2.00 ม. ก่ออิฐมวลเบาปิดช่องแสงเดิม ฉาบปูนเรียบ ทาสี 2 ด้าน

แบบรื้อถอนชั้น 2

มาตรฐาน 1:200

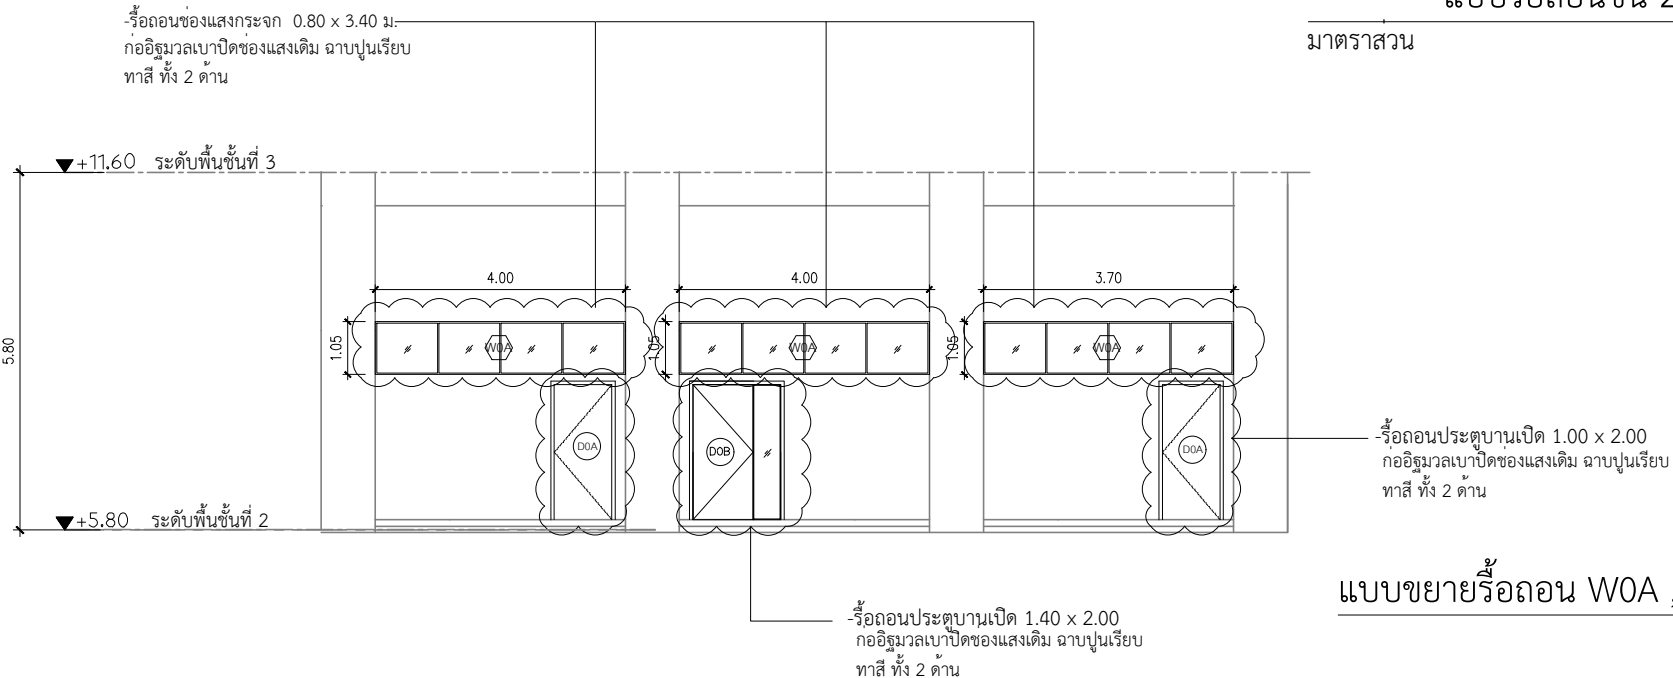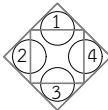

แบบขยายรื้อถอน WOA ,DOA,DOB



Rajamangala University of Technology
Thanyaburi

โครงการ

งานปรับปรุงคณะบริหารธุรกิจ
อาคาร 4 ชั้น 2 จำนวน 1 งาน

หน่วยงาน

คณะบริหารธุรกิจ

งบประมาณ

เงินรายได้ประจำปี 2566

คณะกรรมการจัดทำแบบรายการ

รองศาสตราจารย์วสันต์ กันอ้า
ประธานกรรมการ

นายพงศา ภาวะโสมณ
กรรมการ

นายเศรษฐา รุ่งประเสริฐ
กรรมการ

นายภูณสิทธิ์ แก้วพิพิธภัณฑ
กรรมการและเลขานุการ

สถาปนิก

(นายศราวุธ สุวรรณเพชร ภ-สน.1454)

วิศวกรโยธา

(นายพงศา ภาวะโสมณ ภย.66560)

วิศวกรไฟฟ้า

(นายภูมิใจ เหล่าผาง ภพ.51505)

หัวหน้าฝ่ายออกแบบสิ่งก่อสร้าง

(นายพัลลภ ทองประศรี ภย.28699)

ผู้อำนวยการกองอาคารสถานที่

(นาย เรวัต ช่อมุข)


เขียนแบบ

แบบแสดง


แบบรื้อถอนแปลนฝ้าเพดานและ
โคมไฟฝ้าแสงสว่างชั้น 2

มาตราส่วน

หมายเลขแบบ	พื้นที่	07
A 07 31	จำนวนแผ่น	31

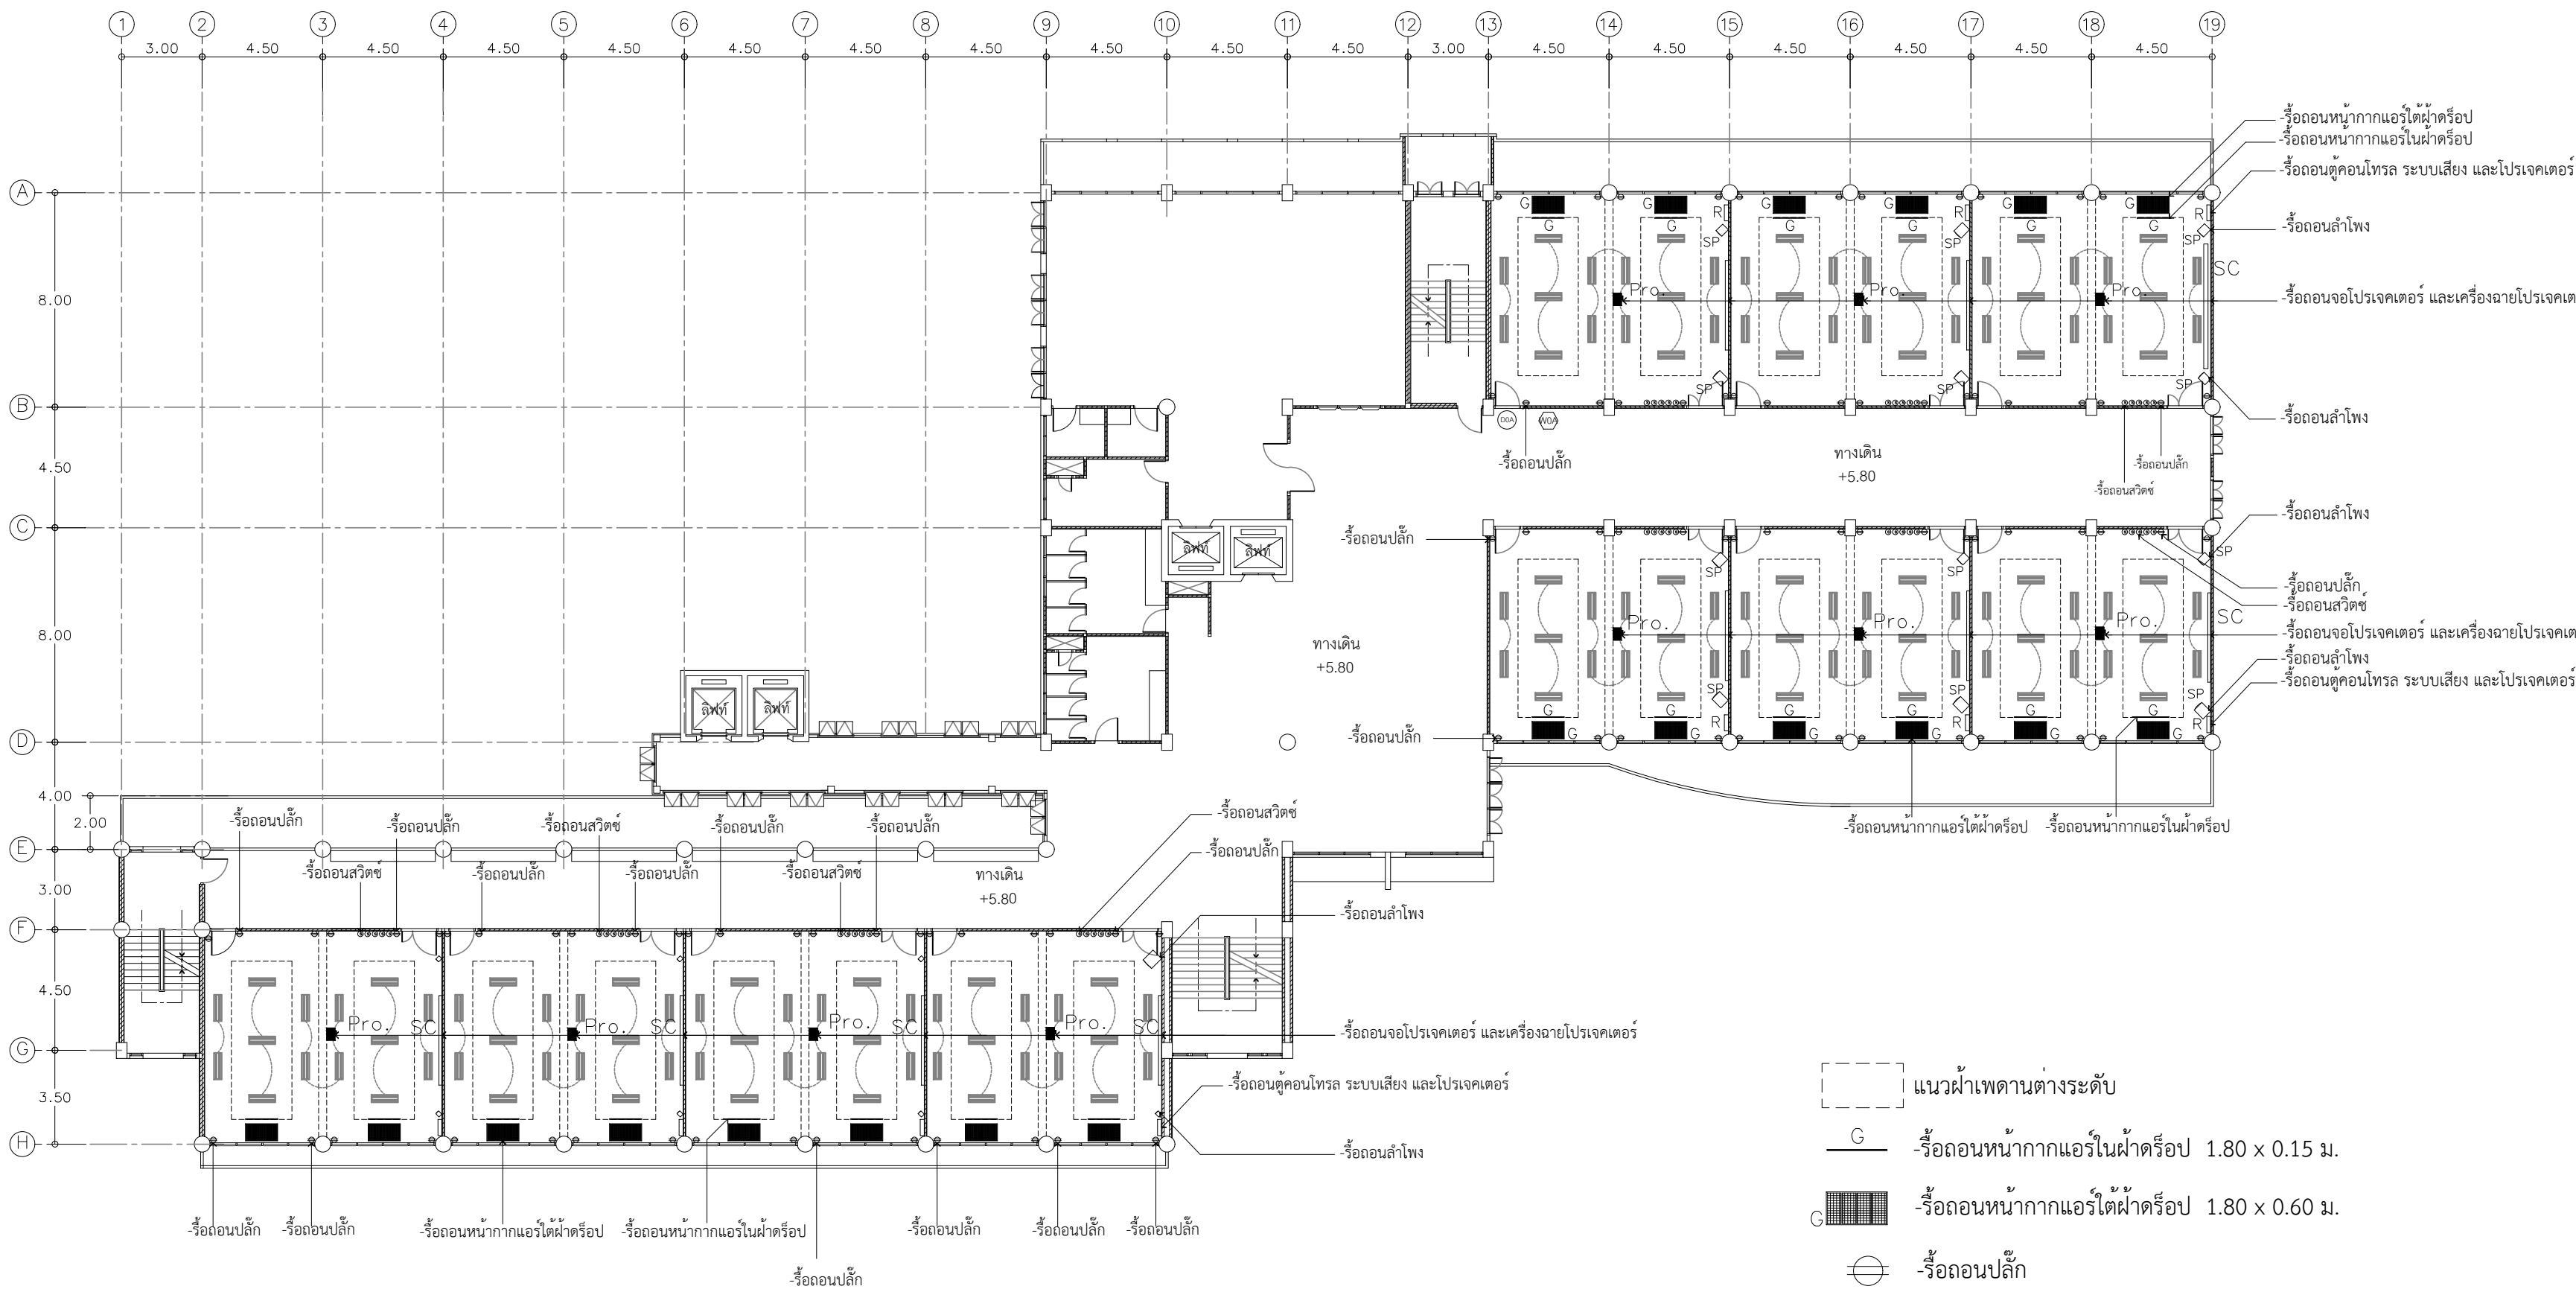

แบบรื้อถอนแปลนฝ้าเพดานและโคมไฟฝ้าแสงสว่างชั้น 2
มาตราส่วน 1:200

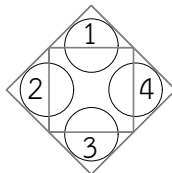

แนวฝ้าเพดานต่างระดับ

G - รื้อถอนหน้ากากแอร์ในฝ้ารื้อ 1.80 x 0.15 ม.

G - รื้อถอนหน้ากากแอร์ในฝ้ารื้อ 1.80 x 0.60 ม.

⊕ - รื้อถอนปลั๊ก

⊙ - รื้อถอนสวิตช์

R - รื้อเก็บตู้คอนโทรล ระบบเสียง และโปรเจคเตอร์

Pro. - รื้อเก็บเครื่องฉายโปรเจคเตอร์

SC - รื้อเก็บจอโปรเจคเตอร์

SP - รื้อเก็บลำโพง

L - โคมไฟเดิมเปลี่ยนหลอดไฟ



Rajamangala University of Technology
Thanyaburi

โครงการ

งานปรับปรุงคณะบริหารธุรกิจ
อาคาร 4 ชั้น 2 จำนวน 1 งาน

หน่วยงาน

คณะบริหารธุรกิจ

งบประมาณ

เงินรายได้ประจำปี 2566

คณะกรรมการจัดทำแบบรูปรายการ

รองศาสตราจารย์วสันต์ กันอ้า
ประธานกรรมการ

นายพงศ์ ภาวะโสภณ
กรรมการ

นายเศรษฐา รุ่งประเสริฐ
กรรมการ

นายภูณสิทธิ์ แก้วพิพิธภัณฑ
กรรมการและเลขานุการ

สถาปนิก

(นายศราวุธ สุวรรณเพชร ภ-สน.1454)

วิศวกรโยธา

(นายพงศ์ ภาวะโสภณ ภย.66560)

วิศวกรไฟฟ้า

(นายภูมิ ใจ เหล่าพงษ์ ภพภ.51505)

หัวหน้าฝ่ายออกแบบสิ่งก่อสร้าง

(นายพัลลภ ทองประศรี ภย.28699)

ผู้อำนวยการกองอาคารสถานที่

(นาย เรวดี ช่อมสุข)


เขียนแบบ

แบบแสดง

รูปด้าน 1,2,3,4

มาตราส่วน

หมายเลขแบบ	แผ่นที่	08
A	08 / 31	จำนวนแผ่น 31

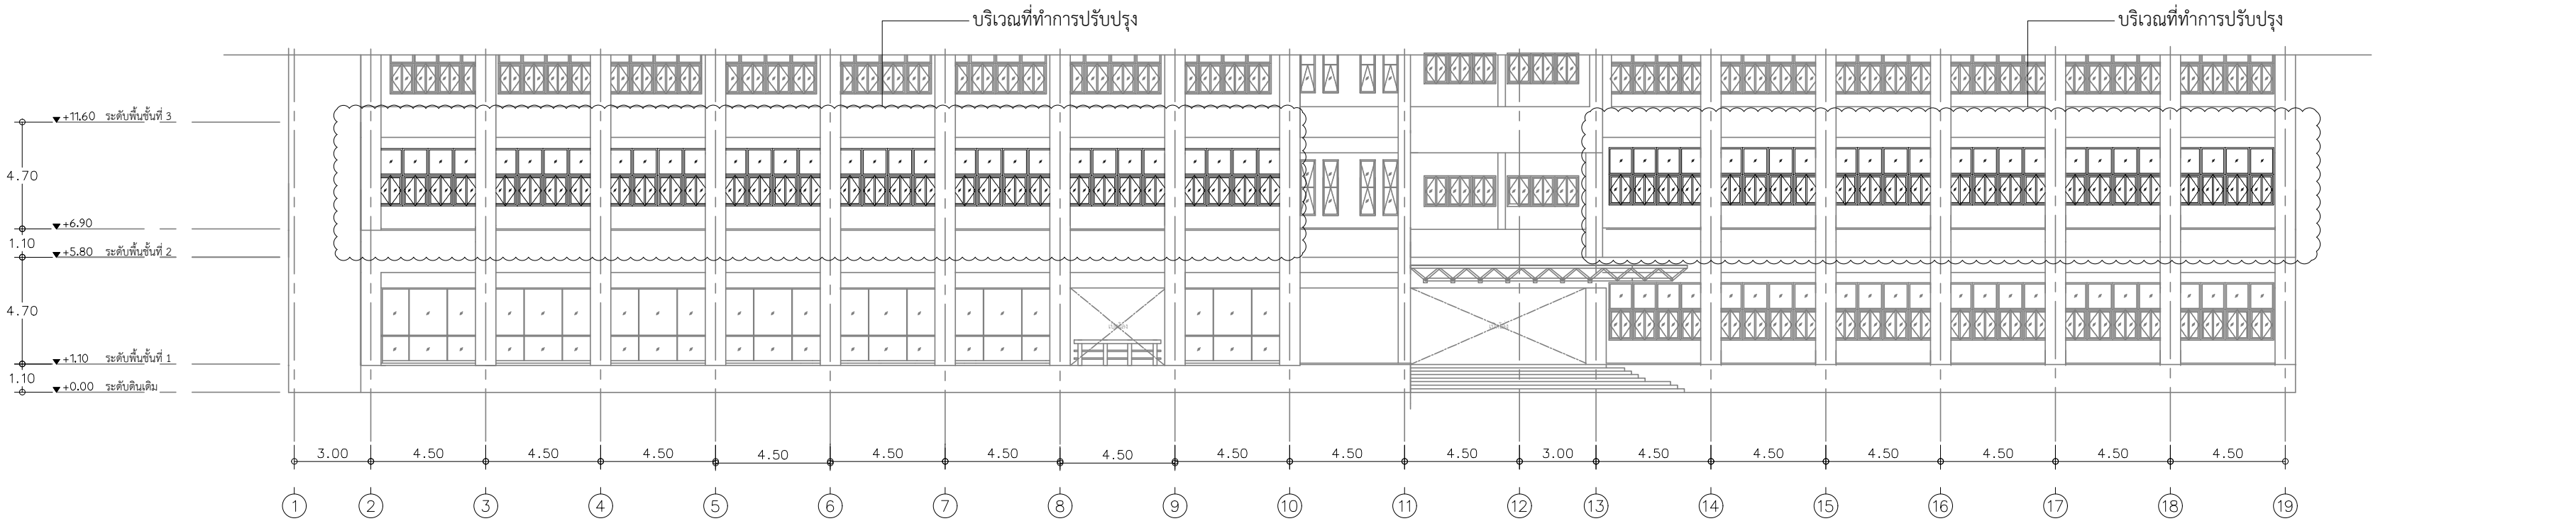

รูปด้าน 1
มาตราส่วน 1:200


-ร็อลอนช่องแสงกระจก สูง 1.05 ม.
กออิฐมวลเบาปิดช่องแสงเดิม ฉาบปูนเรียบ
ทาสี ทั้ง 2 ด้าน




รูปด้าน 3
มาตราส่วน 1:200



รูปด้าน 2
มาตราส่วน 1:200

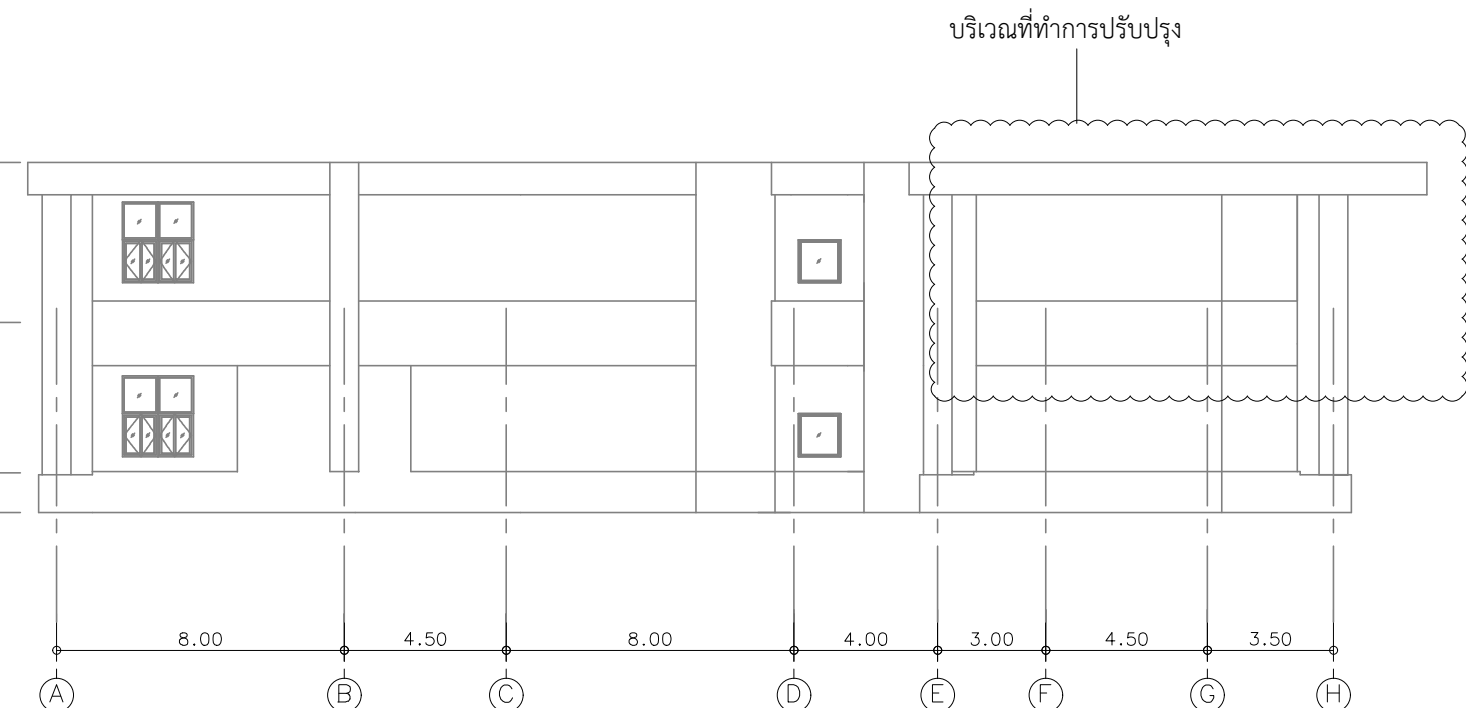

รูปด้าน 4
มาตราส่วน 1:200

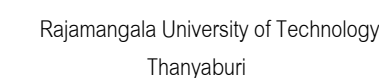

โครงการ

งานปรับปรุงคณะบริหารธุรกิจ
อาคาร 4 ชั้น 2 จำนวน 1 งาน

หน่วยงาน

คณะบริหารธุรกิจ

แบบประมาณ

เงินรายได้ประจำปี 2566

คณะกรรมการจัดทำแบบบรรยายการ

รองศาสตราจารย์วัฒน์ กันอำ
ประธานกรรมการ

นายพงศา ภาวะโสภณ
กรรมการ

นายเศรษฐา รุ่งประเสริฐ
กรรมการ

นายภูณสิทธิ์ แก้วพิพิธภักดิ์
กรรมการและเลขานุการ

สถาบัน

(นายศราวิทย์ สวรรณเพชร ภ-สน.1454)

วิศวกรรมโยธา

(นายพงศา ภาวะโสภณ ภย.66560)

วิศวกรรมไฟฟ้า

(นายภูมิใจ เหล่าพง ภพก.51505)

หัวหน้าฝ่ายออกแบบสิ่งก่อสร้าง

(นายพัลลภ ทองประศรี ภย.28699)

ผู้อำนวยการกองอาคารสถานที่

(นาย เรวัต ช่อมสูล)


เขียนแบบ

แบบแสดง

แปลนพื้นที่ 2 ปรับปรุง


มาตราส่วน

หมายเลขแบบ		แผ่นที่	0
A	09 31	จำนวนแผ่น	3

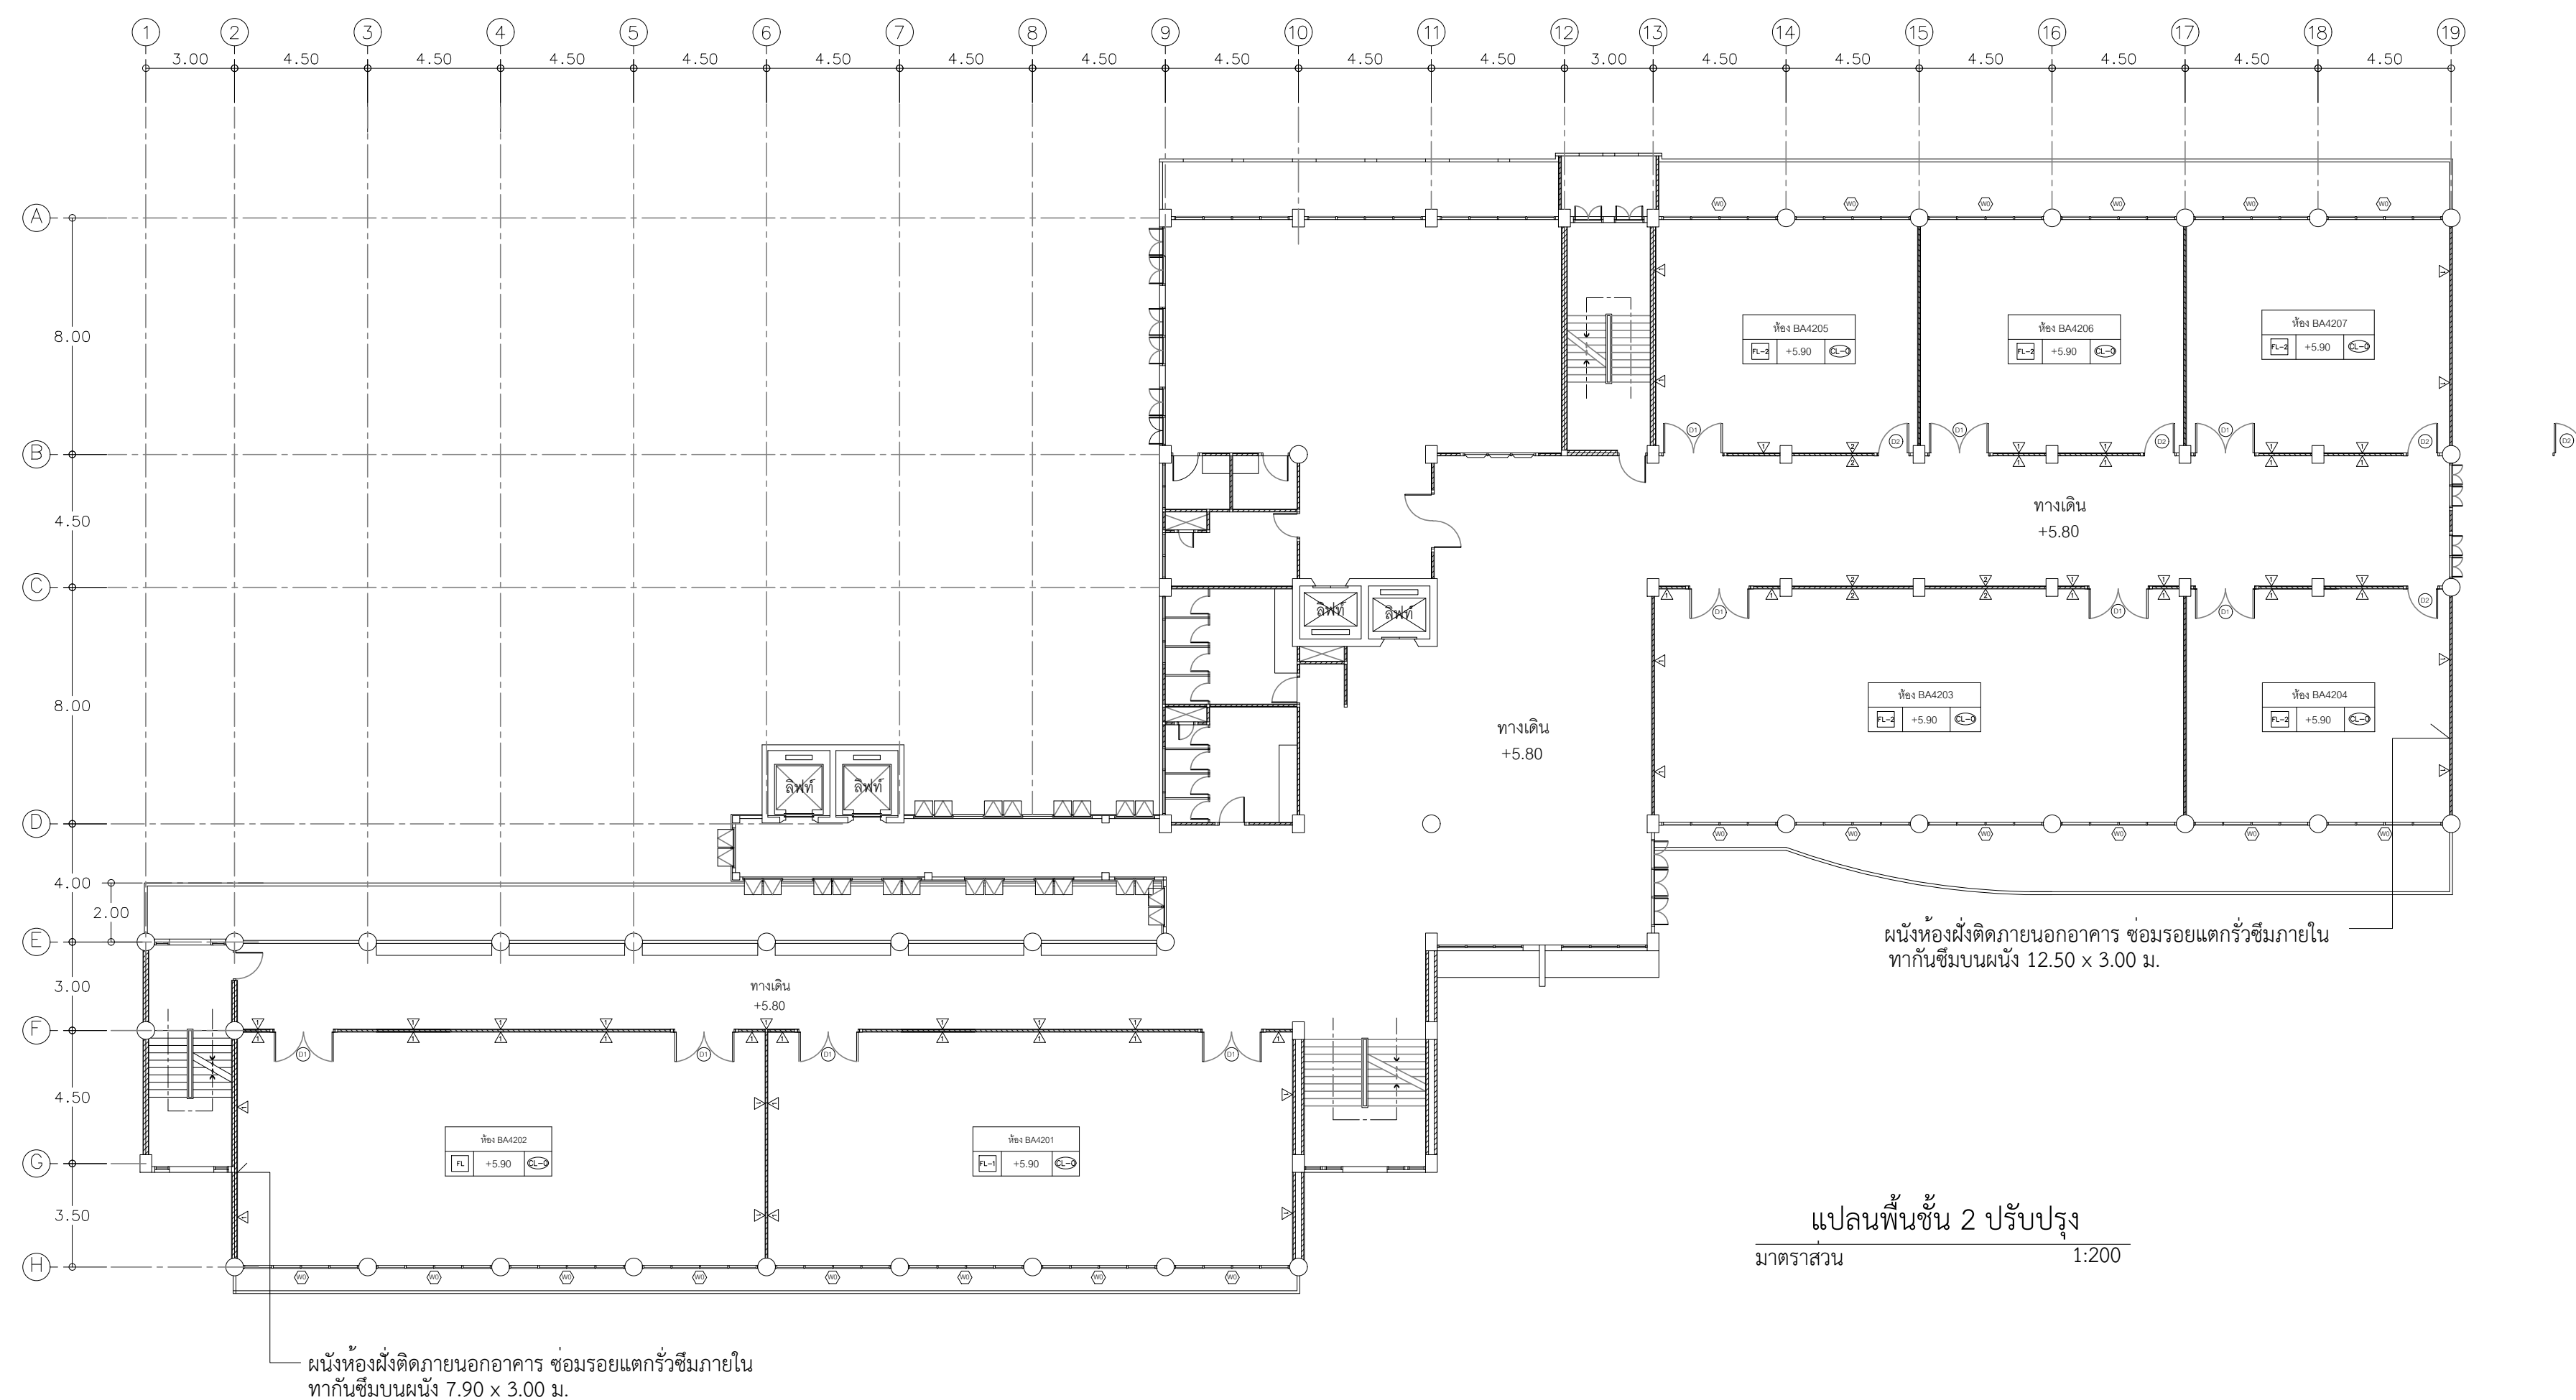


แปลนพื้นที่ 2 ปรับปรุง


มาตราส่วน 1:200

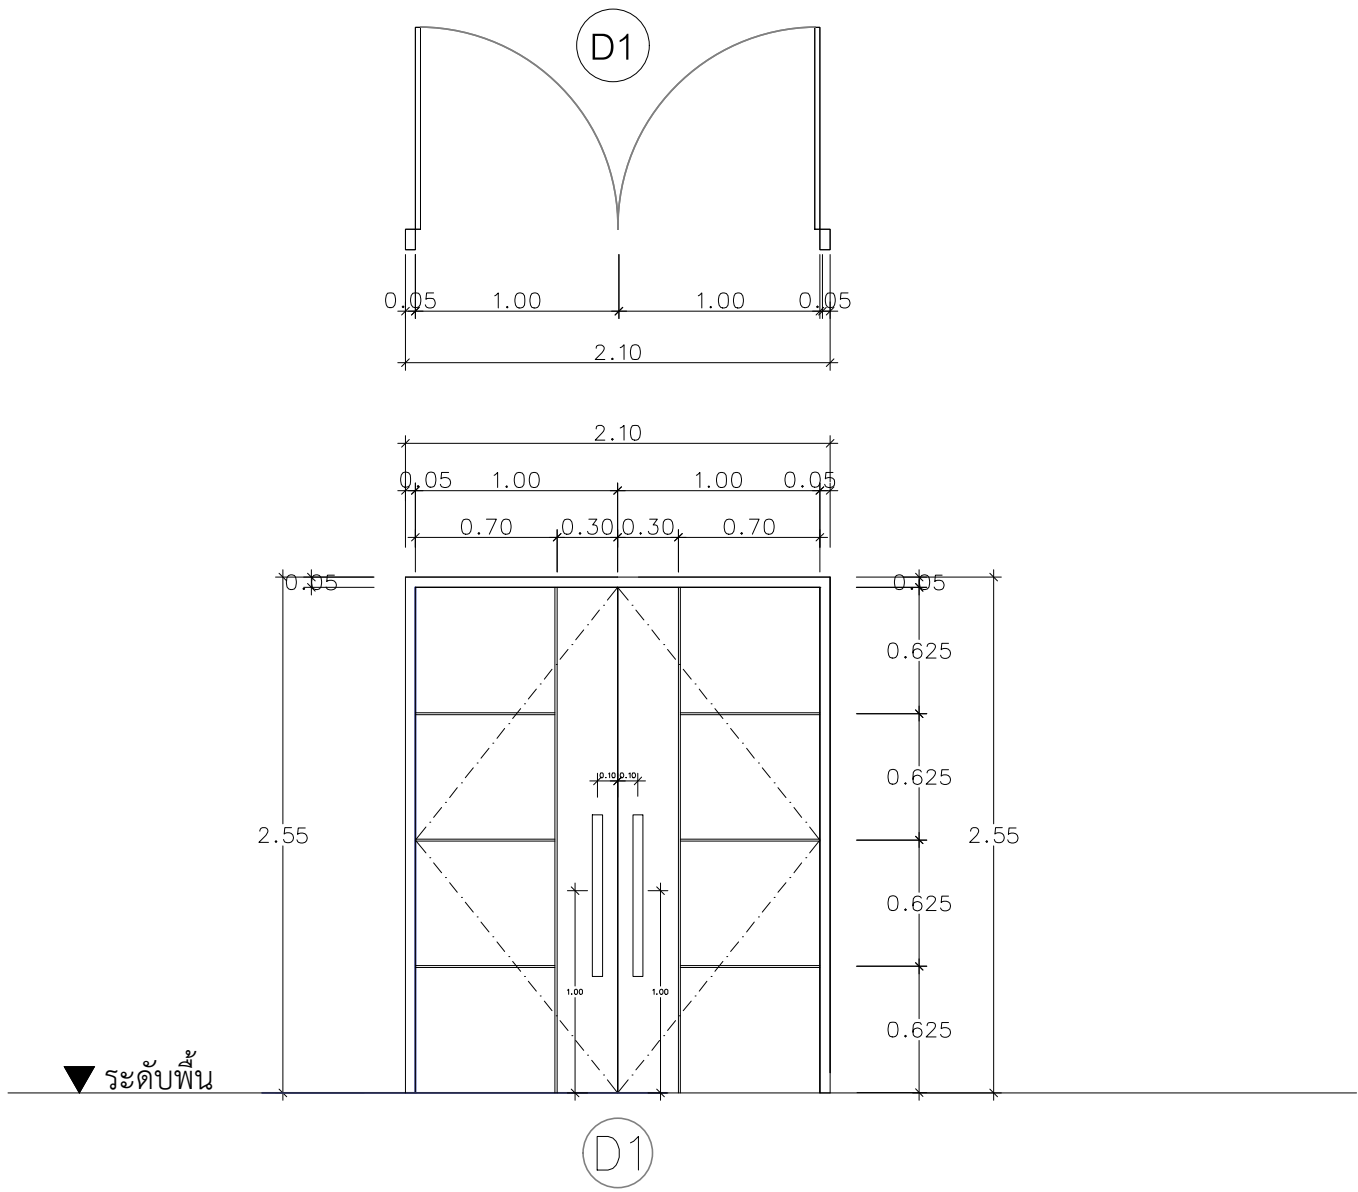

ชนิดประตู	ประตูบานเปิดคู่
ตำแหน่งติดตั้ง	ห้องเรียน
วงกบ	วงกบประตูไม้เนื้อแข็ง ขนาด 2"x4" ทำสีฟัน
กรอบบานและบาน	บานประตู โครงไม้เนื้อแข็ง กรูไม้้อยาง 6 มม เว้นร่องติดคิ้วสแตนเลส 10 มม ทั้ง 2 ฟัง ทำสีบาน
ลูกฟักช่องแสง	
อุปกรณ์	บานพับสแตนเลส HW-1 มือจับแบบดิงทรงเหลี่ยม ขาว 0.80 ม พร้อมอุปกรณ์ครบชุด
หมายเหตุ	ใช้คัทพัตติลลย ติดทั้งสองฝั่งประตู พร้อมติดตั้งใส่กุญแจและดัลับกุญแจ

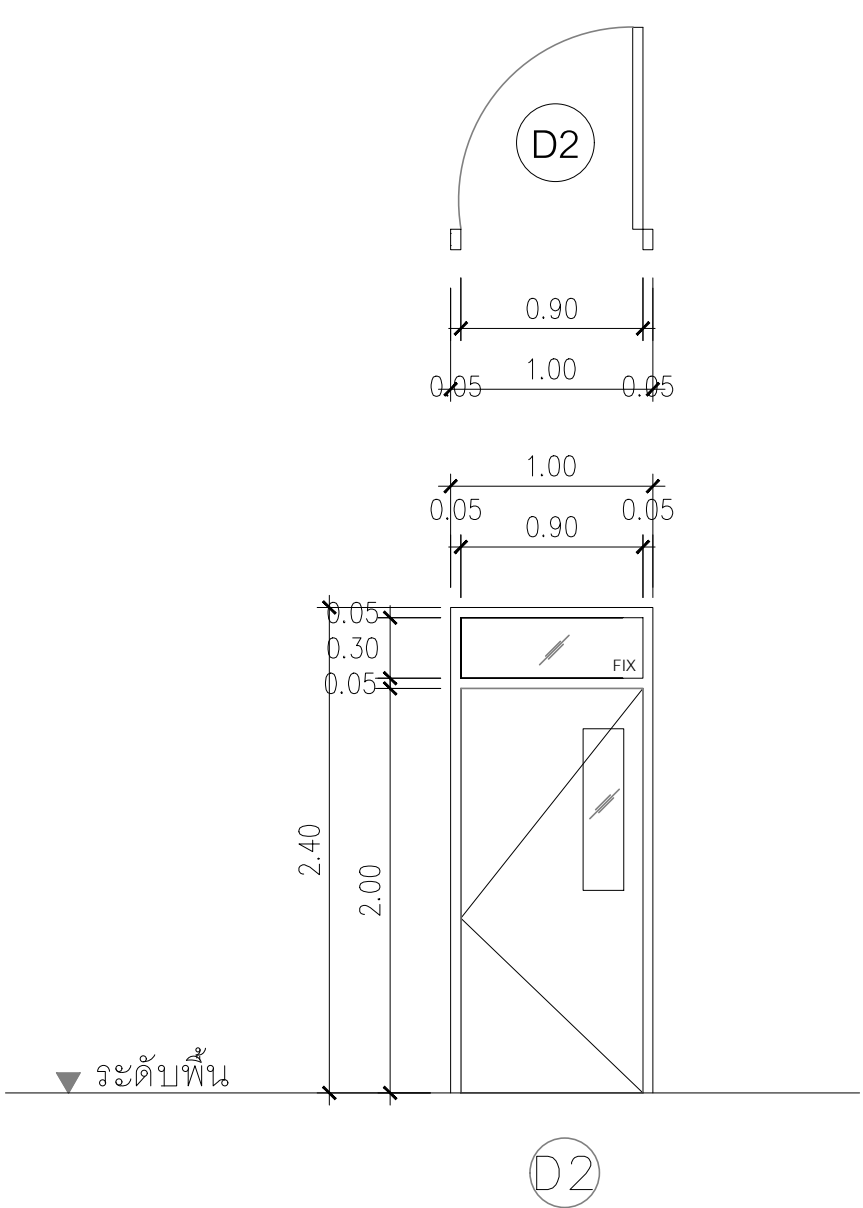

ชนิดประตู	บานเปิดเดี่ยว- ช่องแสงกระจกติดตาย (บานไม้้อยางทาสีกันน้ำ)
ตำแหน่งติดตั้ง	ห้องเรียน
วงกบ	ไม้เนื้อแข็ง ขนาด 2"x4" ทาสีกันน้ำ
กรอบบานและบาน	บานไม้้อยางทาสีกันน้ำ
ลูกฟักช่องแสง	ช่องแสงด้านบน/ช่องแสงบาน กระจกใส หนา 6 มม
อุปกรณ์	ชุดอุปกรณ์บานเปิดครบชุด โช๊ค มือจับ บานพับ ชุดล้อค ตามมาตรฐานผู้ผลิต
หมายเหตุ	ก่อนติดตั้งให้จัดทำแบบ SHOP DRAWING เพื่อให้ผู้ออกแบบอนุมัติก่อนดำเนินการ

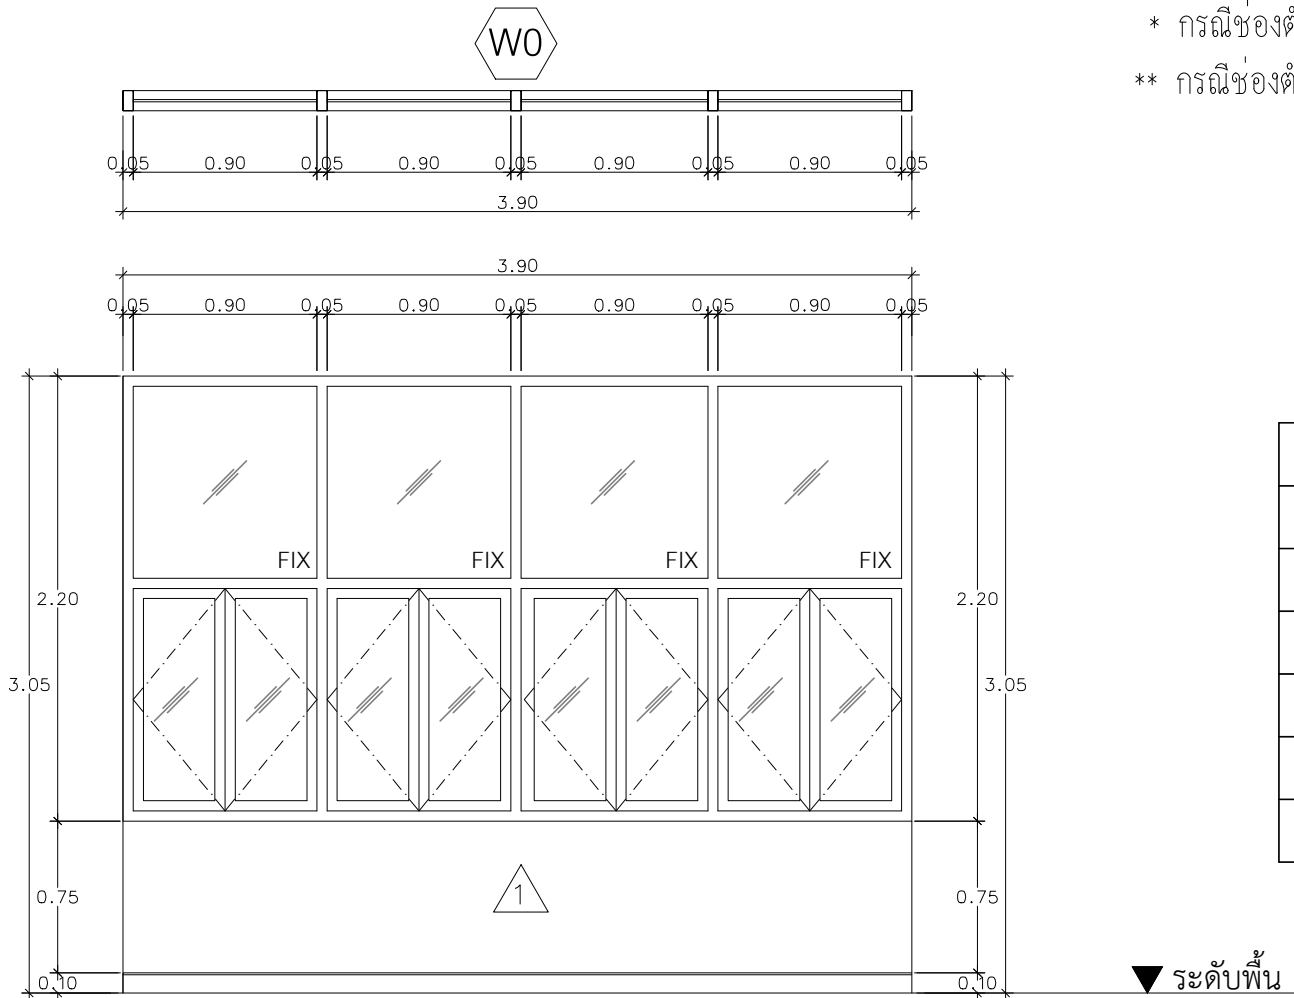

- * กรณีช่องตำแหน่งติดตั้งประตูเป็นผนังก่ออิฐ ต้องทำการสกัดผนัง ทำเสาเอ็น ทับหลัง ฉาบปูนเรียบทาสี 2 ฝั่ง เท่าขนาดกรอบวงกบก่อนติดตั้ง
- ** กรณีช่องตำแหน่งติดตั้งประตูมีขนาดใหญ่กว่าประตู ต้องก่ออิฐมวลเบาทำเสาเอ็น ทับหลัง ฉาบปูนเรียบทาสี 2 ฝั่ง เท่าขนาดกรอบวงกบก่อนติดตั้ง

ชนิดหน้าต่าง	หน้าต่างบานเปิด (หน้าต่างเดิม)
ตำแหน่งติดตั้ง	ห้องเรียน
วงกบ	วงกบเหล็กเดิมทำความสะอาด ทาสีกันสนิมทาสีน้ำมัน
กรอบบานและบาน	กรอบบานเหล็กทำความสะอาดทาสีกันสนิม สีน้ำมัน บานกระจกเดิมติดฟิล์มกันความร้อน กรองแสง
ลูกฟักช่องแสง	
อุปกรณ์	
หมายเหตุ	

แบบขยายประตู-หน้าต่าง
มาตราส่วน 1:25



Rajamangala University of Technology
Thanyaburi

โครงการ

งานปรับปรุงคณะบริหารธุรกิจ
อาคาร 4 ชั้น 2 จำนวน 1 งาน

หน่วยงาน

คณะบริหารธุรกิจ

งบประมาณ

เงินรายได้ประจำปี 2566

คณะกรรมการจัดทำแบบรายการ

รองศาสตราจารย์วสันต์ กันอ้า
ประธานกรรมการ

นายพงศา ภาวะโสภณ
กรรมการ

นายเศรษฐา รุ่งประเสริฐ
กรรมการ

นายอนุสิทธิ์ แก้วพิพิธภัณฑ
กรรมการและเลขานุการ

สถาปนิก

(นายศราวิชญ์ สุวรรณเพชร ภ-สน.1454)

วิศวกรโยธา

(นายพงศา ภาวะโสภณ ภย.66560)

วิศวกรไฟฟ้า

(นายภูมิใจ เหล่าผง ภพ.51505)

หัวหน้าฝ่ายออกแบบสิ่งก่อสร้าง

(นายพัลลภ ทองประศรี ภย.28699)

ผู้อำนวยการกองอาคารสถานที่

(นาย เรวดี ช่อมสุข)


เขียนแบบ

แบบแสดง

แบบขยายประตู-หน้าต่าง


มาตราส่วน

หมายเลขแบบ	แผ่นที่	10
A	10 31	จำนวนแผ่น
		31

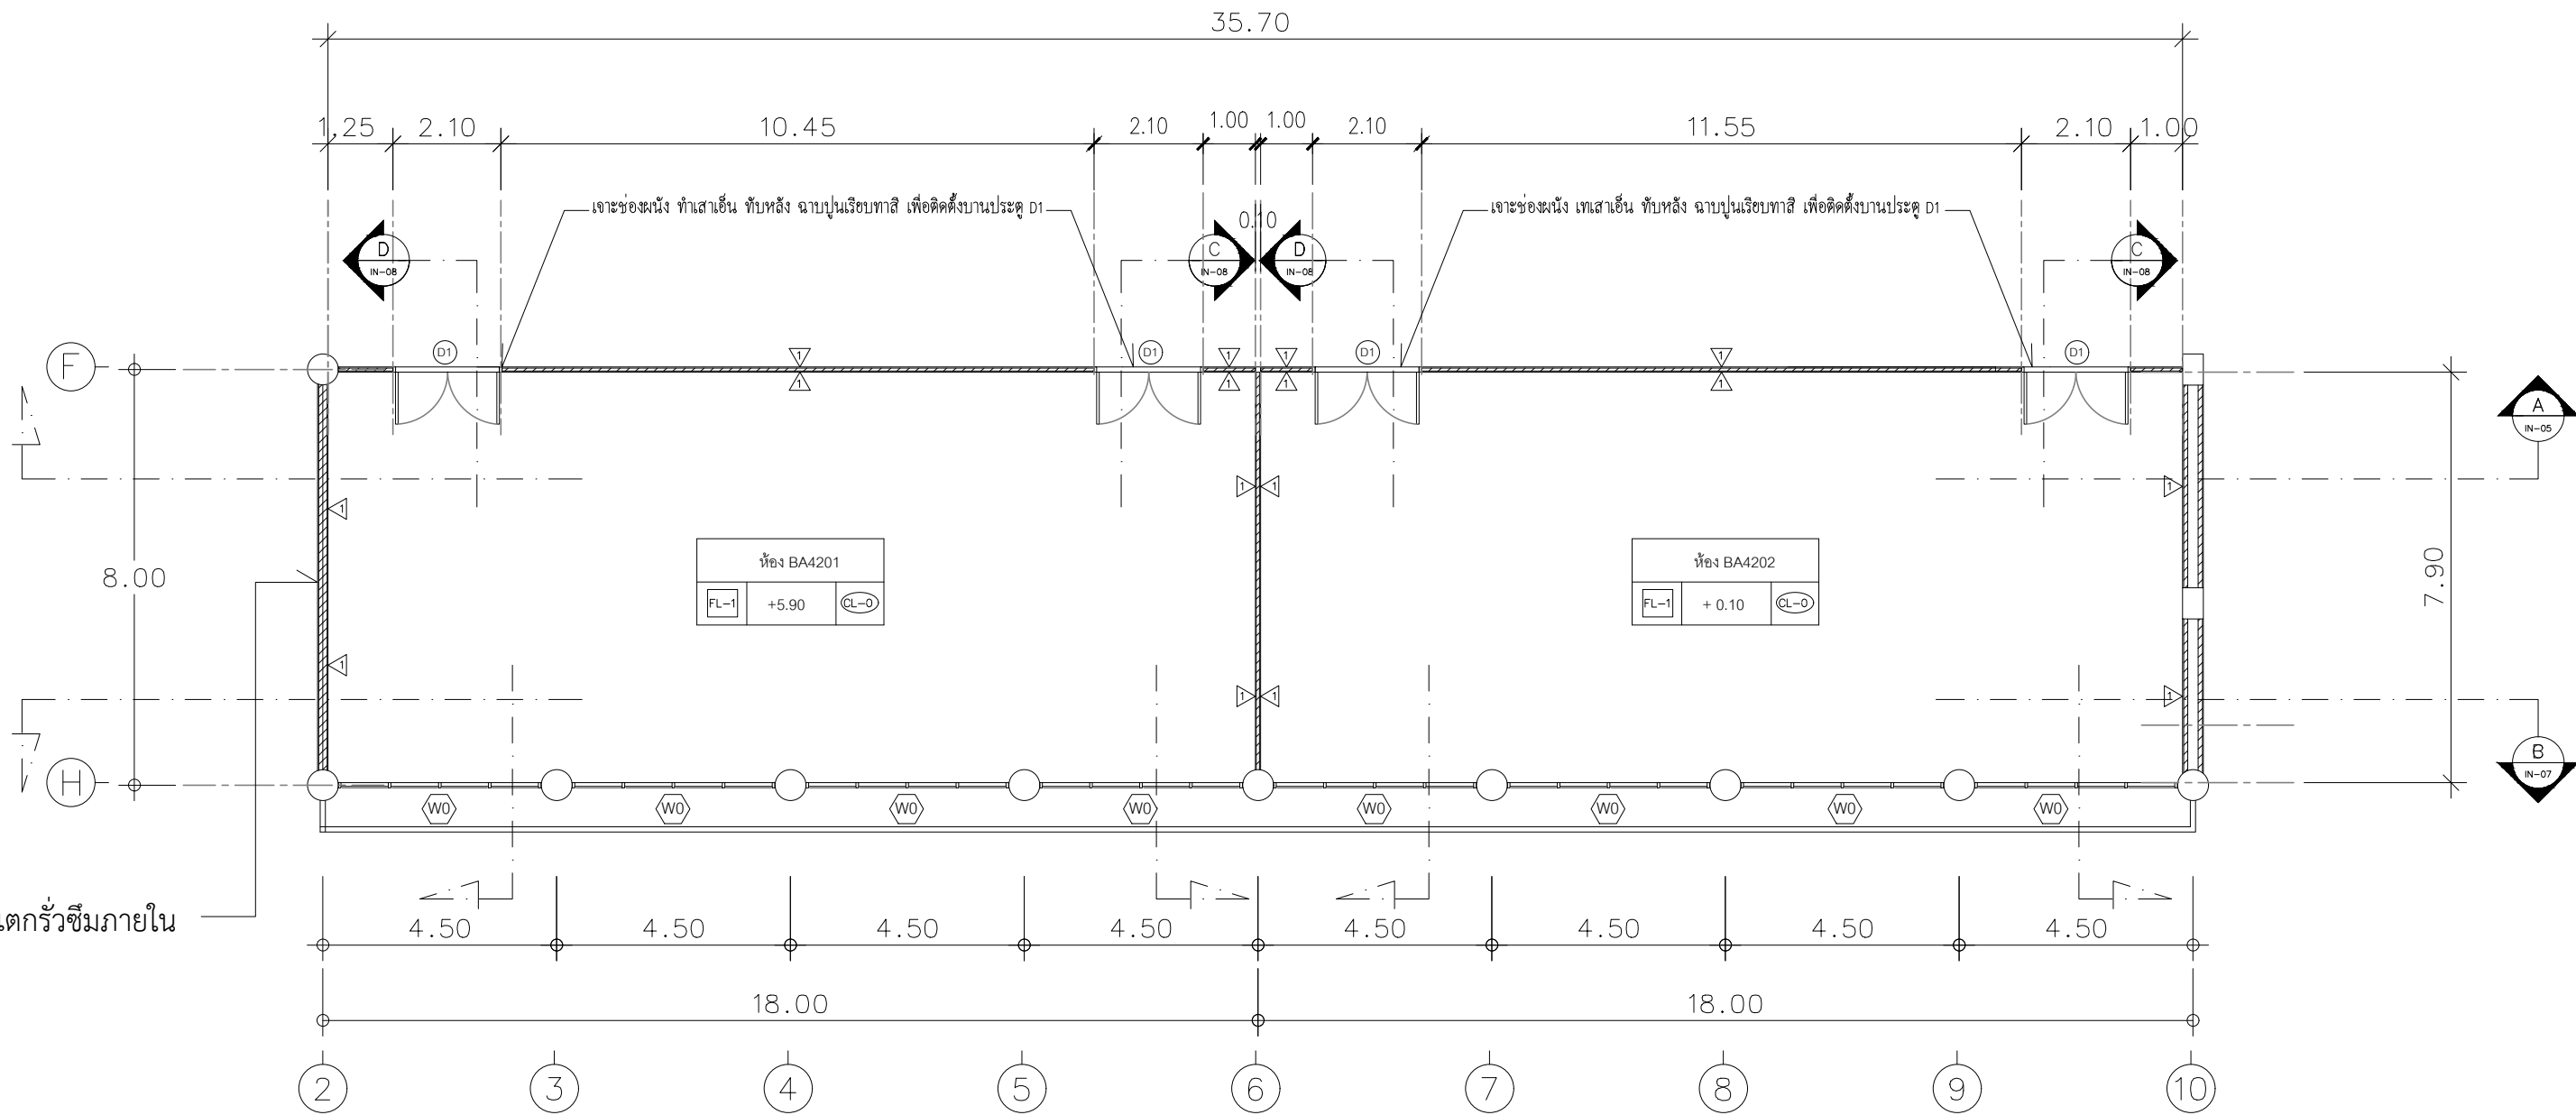

แปลนห้องเรียน BA4201 และ BA4202

มาตรฐาน 1:100

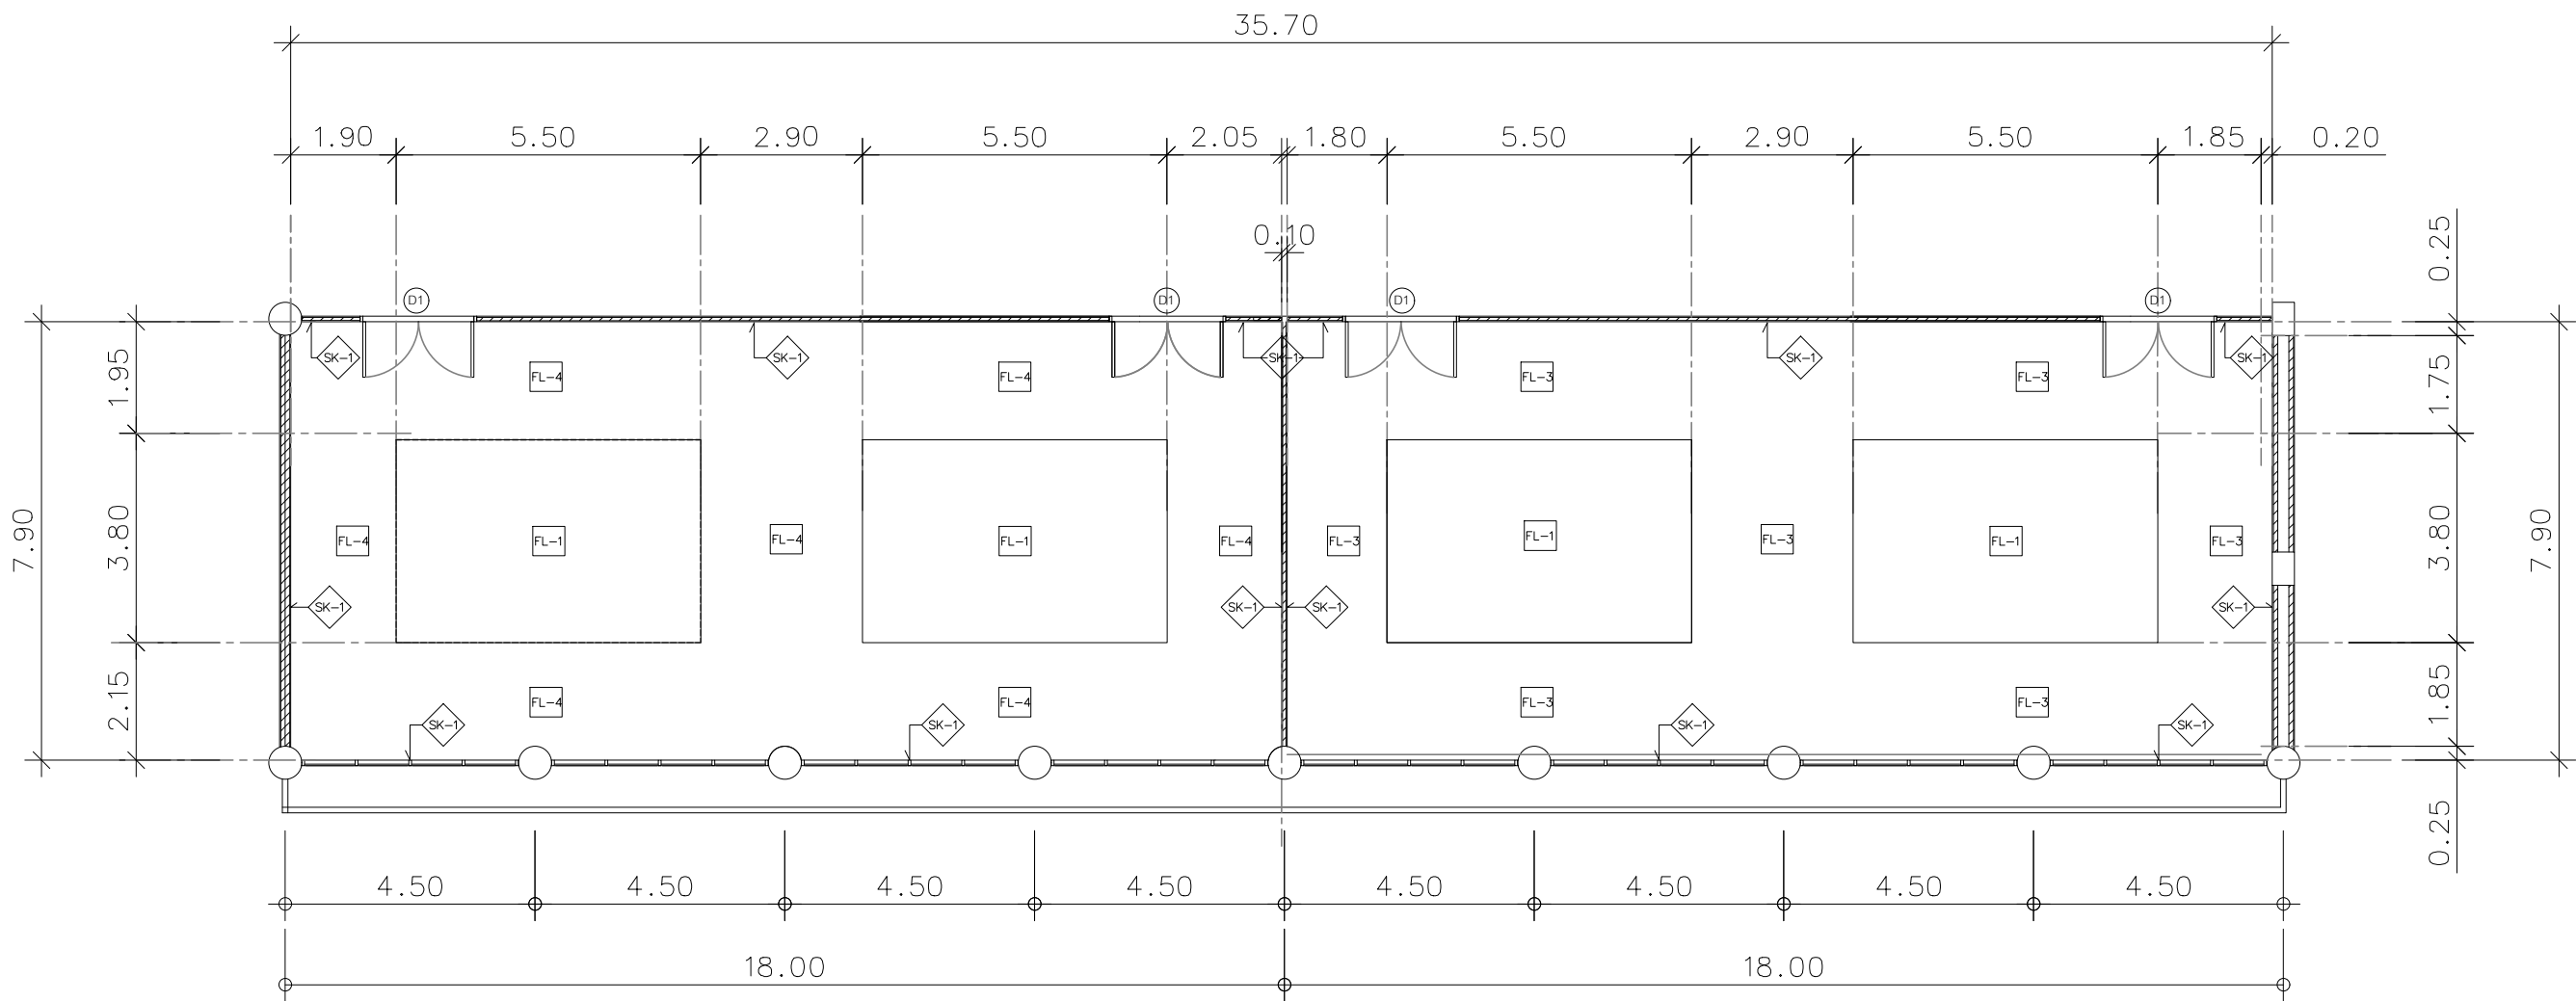

แปลนลายพื้น ส่วนห้องเรียน BA4201 และ BA4202

มาตรฐาน 1:125

สัญลักษณ์/ชื่อลาย	รูปตัวอย่าง
FL-1 Parquet โทนาเท (45.72x45.72 ซม.)	
FL-3 ลายคอนกรีตอ่อน (60x60 ซม.)	
FL-4 ลายคอนกรีตเข้ม (60x60 ซม.)	

FL-1 FL-4 พื้น PVC Looselay หนา 5 มม.
SK-1 บัวพื้นอลูมิเนียมลำไจรูป 4" วัสดุ โลหะผสม สีสีวอร์มชาดี

** ตัวอย่างสีพื้นลามิเนตให้ผู้รับจ้างนำเสนอคณะกรรมการฯ ก่อนดำเนินการติดตั้ง



Rajamangala University of Technology
Thanyaburi

โครงการ

งานปรับปรุงคณะบริหารธุรกิจ
อาคาร 4 ชั้น 2 จำนวน 1 งาน

หน่วยงาน

คณะบริหารธุรกิจ

งบประมาณ

เงินรายได้ประจำปี 2566

คณะกรรมการจัดทำแบบรายการ

รองศาสตราจารย์วสันต์ กันอ้า
ประธานกรรมการ

นายพงศ์ ภาวะโสภณ
กรรมการ

นายเศรษฐา รุ่งประเสริฐ
กรรมการ

นายภูมิลิทธิ์ แก้วพิพิธภัณฑ
กรรมการและเลขานุการ

สถาปนิก

(นายศราวุธ สุวรรณเพชร ภ-สน.1454)

วิศวกรโยธา

(นายพงศ์ ภาวะโสภณ ภย.66560)

วิศวกรไฟฟ้า

(นายภูมิใจ เหล่าผง ภพ.51505)

หัวหน้าฝ่ายออกแบบสิ่งก่อสร้าง

(นายพัลลภ ทองประศรี ภย.28699)

ผู้อำนวยการกองอาคารสถานที่

(นาย เรวดี ช่อมสุย)

เขียนแบบ

แบบแสดง

แปลนห้องเรียน BA4201 และ BA4202

แปลนลายพื้น ส่วนห้องเรียน BA4201 และ BA4202

มาตรฐาน



หมายเลขแบบ

แผ่นที่

11

A 11 31 จำนวนแผ่น

31

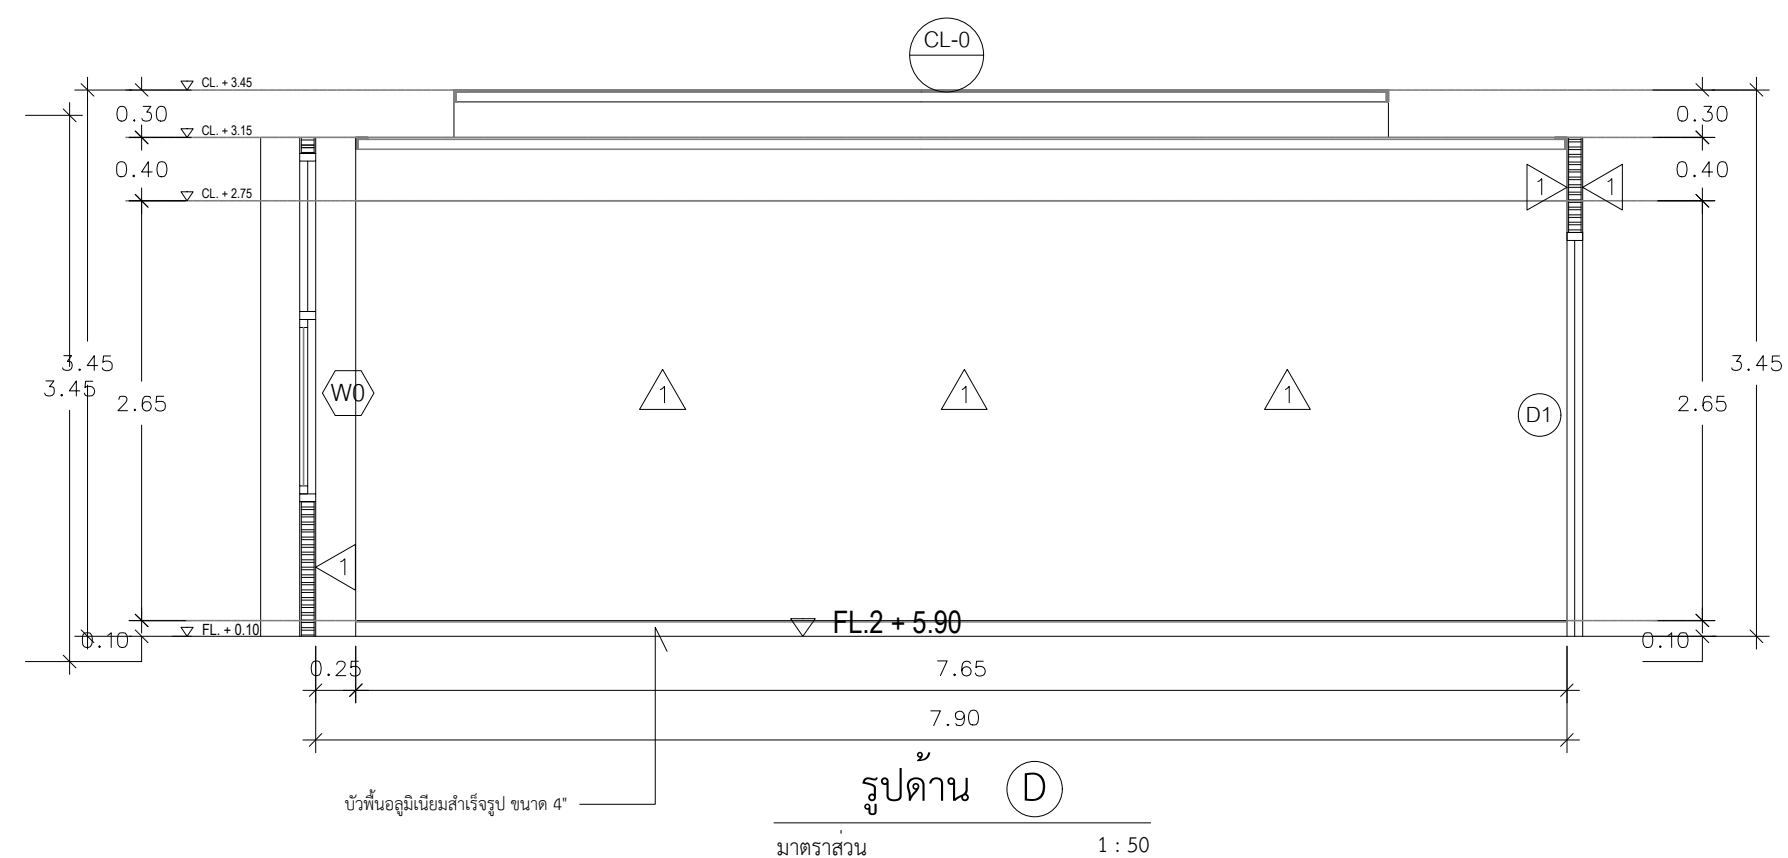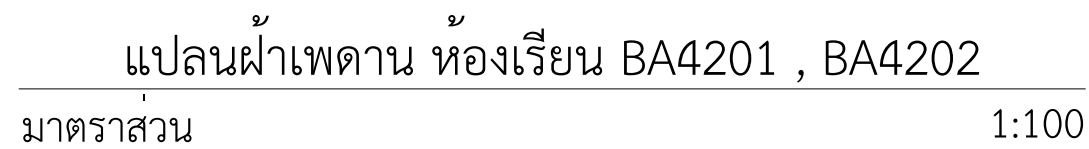



Rajamangala University of Technology
Thanyaburi

โครงการ

งานปรับปรุงคณะบริหารธุรกิจ
อาคาร 4 ชั้น 2 จำนวน 1 งาน

หน่วยงาน

คณะบริหารธุรกิจ

งบประมาณ

เงินรายได้ประจำปี 2566

คณะกรรมการจัดทำแบบรายการ

รองศาสตราจารย์วสันต์ กันอ้า
ประธานกรรมการ

นายพงศ์ ภาวะโสภณ
กรรมการ

นายเศรษฐา รุ่งประเสริฐ
กรรมการ

นายอนุสิทธิ์ แก้วพิพิธภัณฑ์
กรรมการและเลขานุการ

สถาปนิก

(นายศราวิชย์ สุวรรณเพชร ภ-สน.1454)

วิศวกรโยธา

(นายพงศ์ ภาวะโสภณ ภย.66560)

วิศวกรไฟฟ้า

(นายภูมิใจ เหล่าพงษ์ ภพท.51505)

หัวหน้าฝ่ายออกแบบสิ่งก่อสร้าง

(นายพัลลภ ทองประศรี ภย.28699)

ผู้อำนวยการกองอาคารสถานที่

(นาย เจริต ช่อมสุข)



เขียนแบบ

แบบแสดง

รูปด้าน A

มาตราส่วน

หมายเลขแบบ	แผ่นที่	13
A	13 / 31	จำนวนแผ่น 31

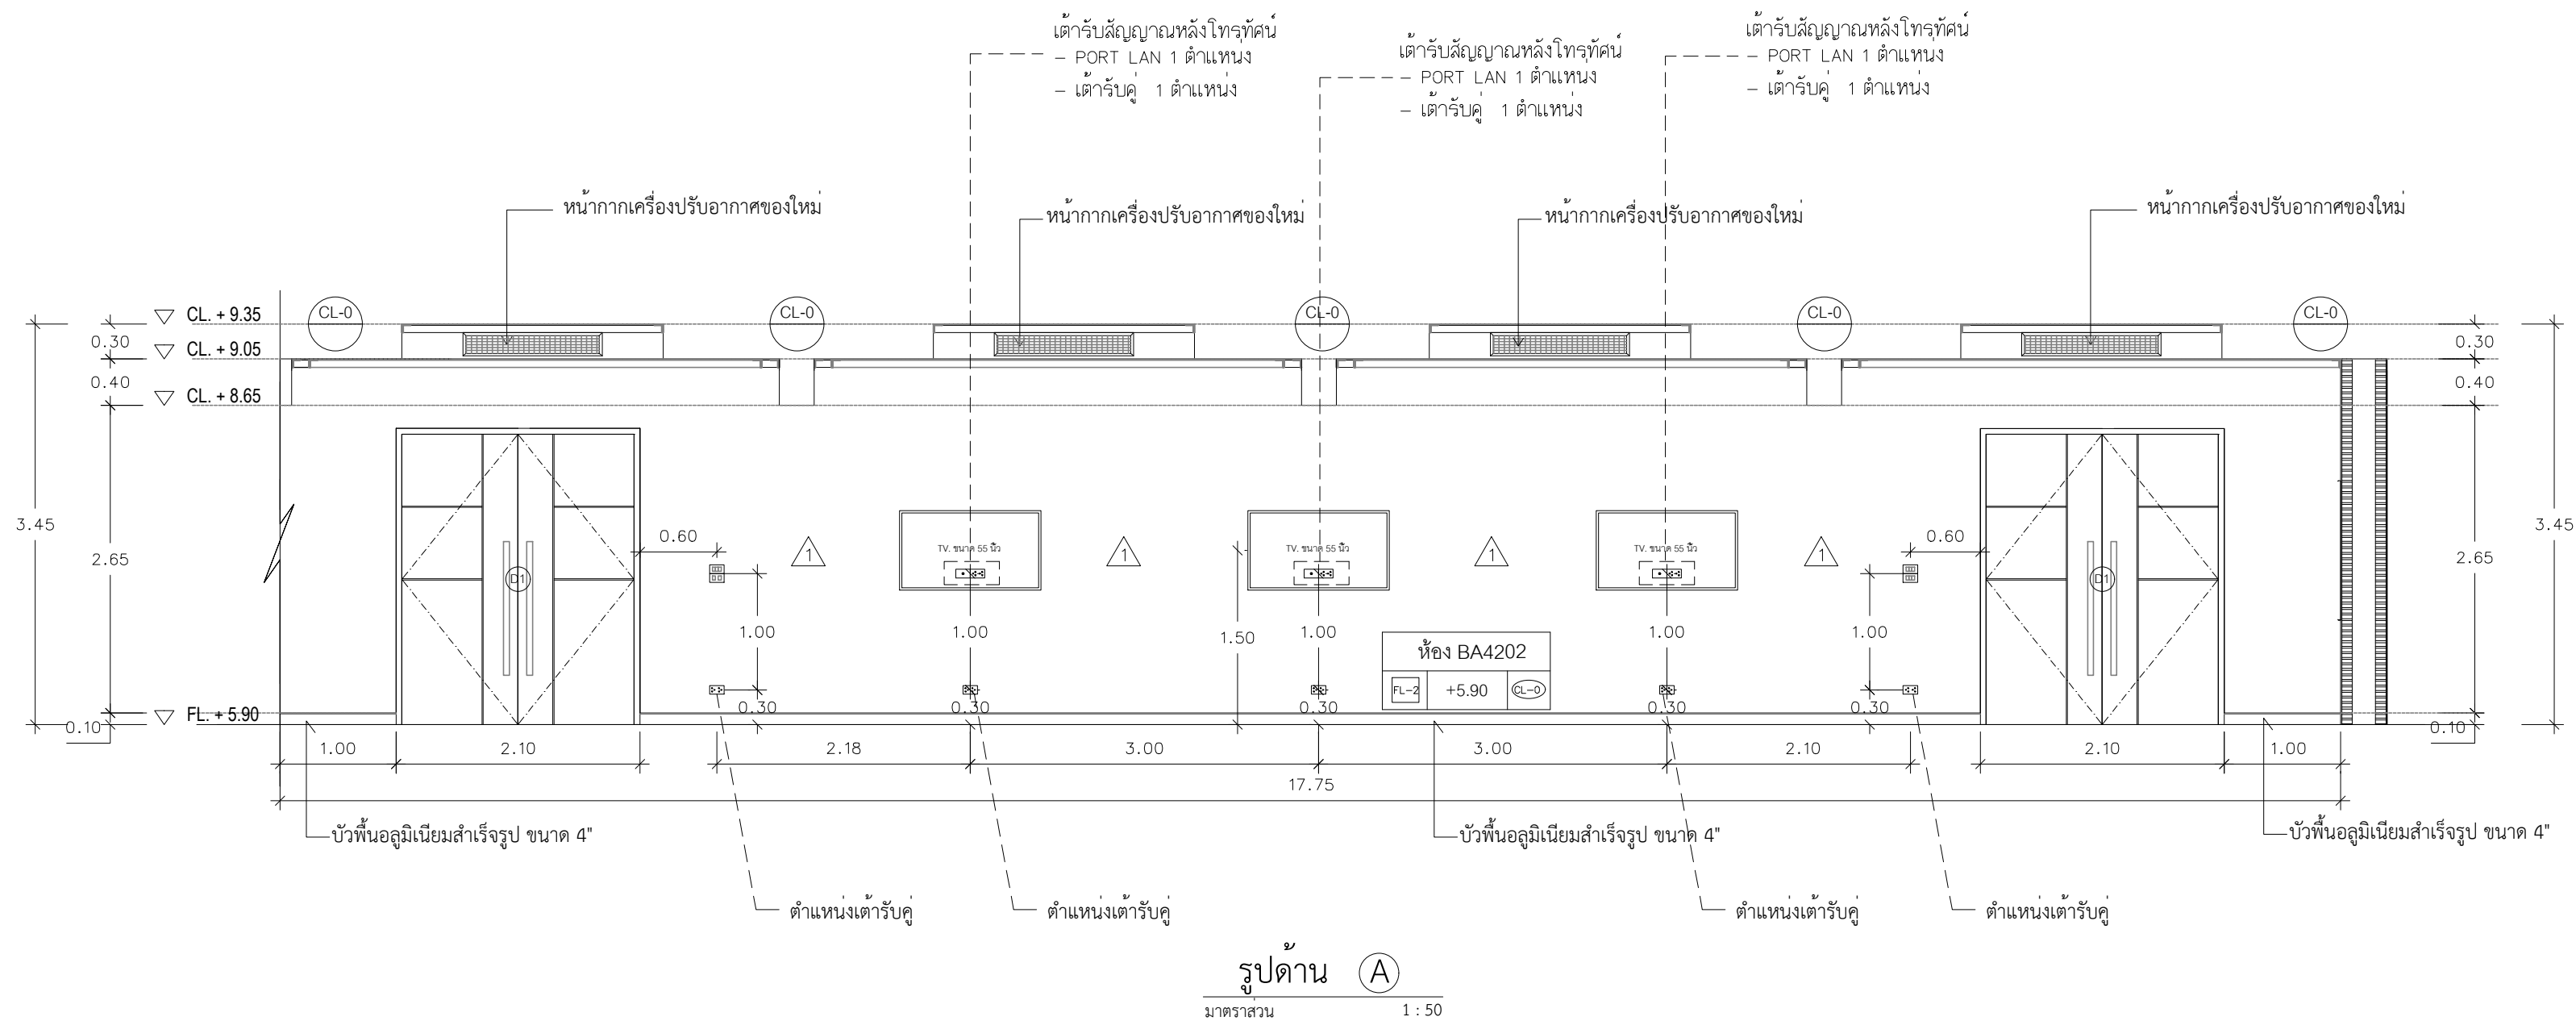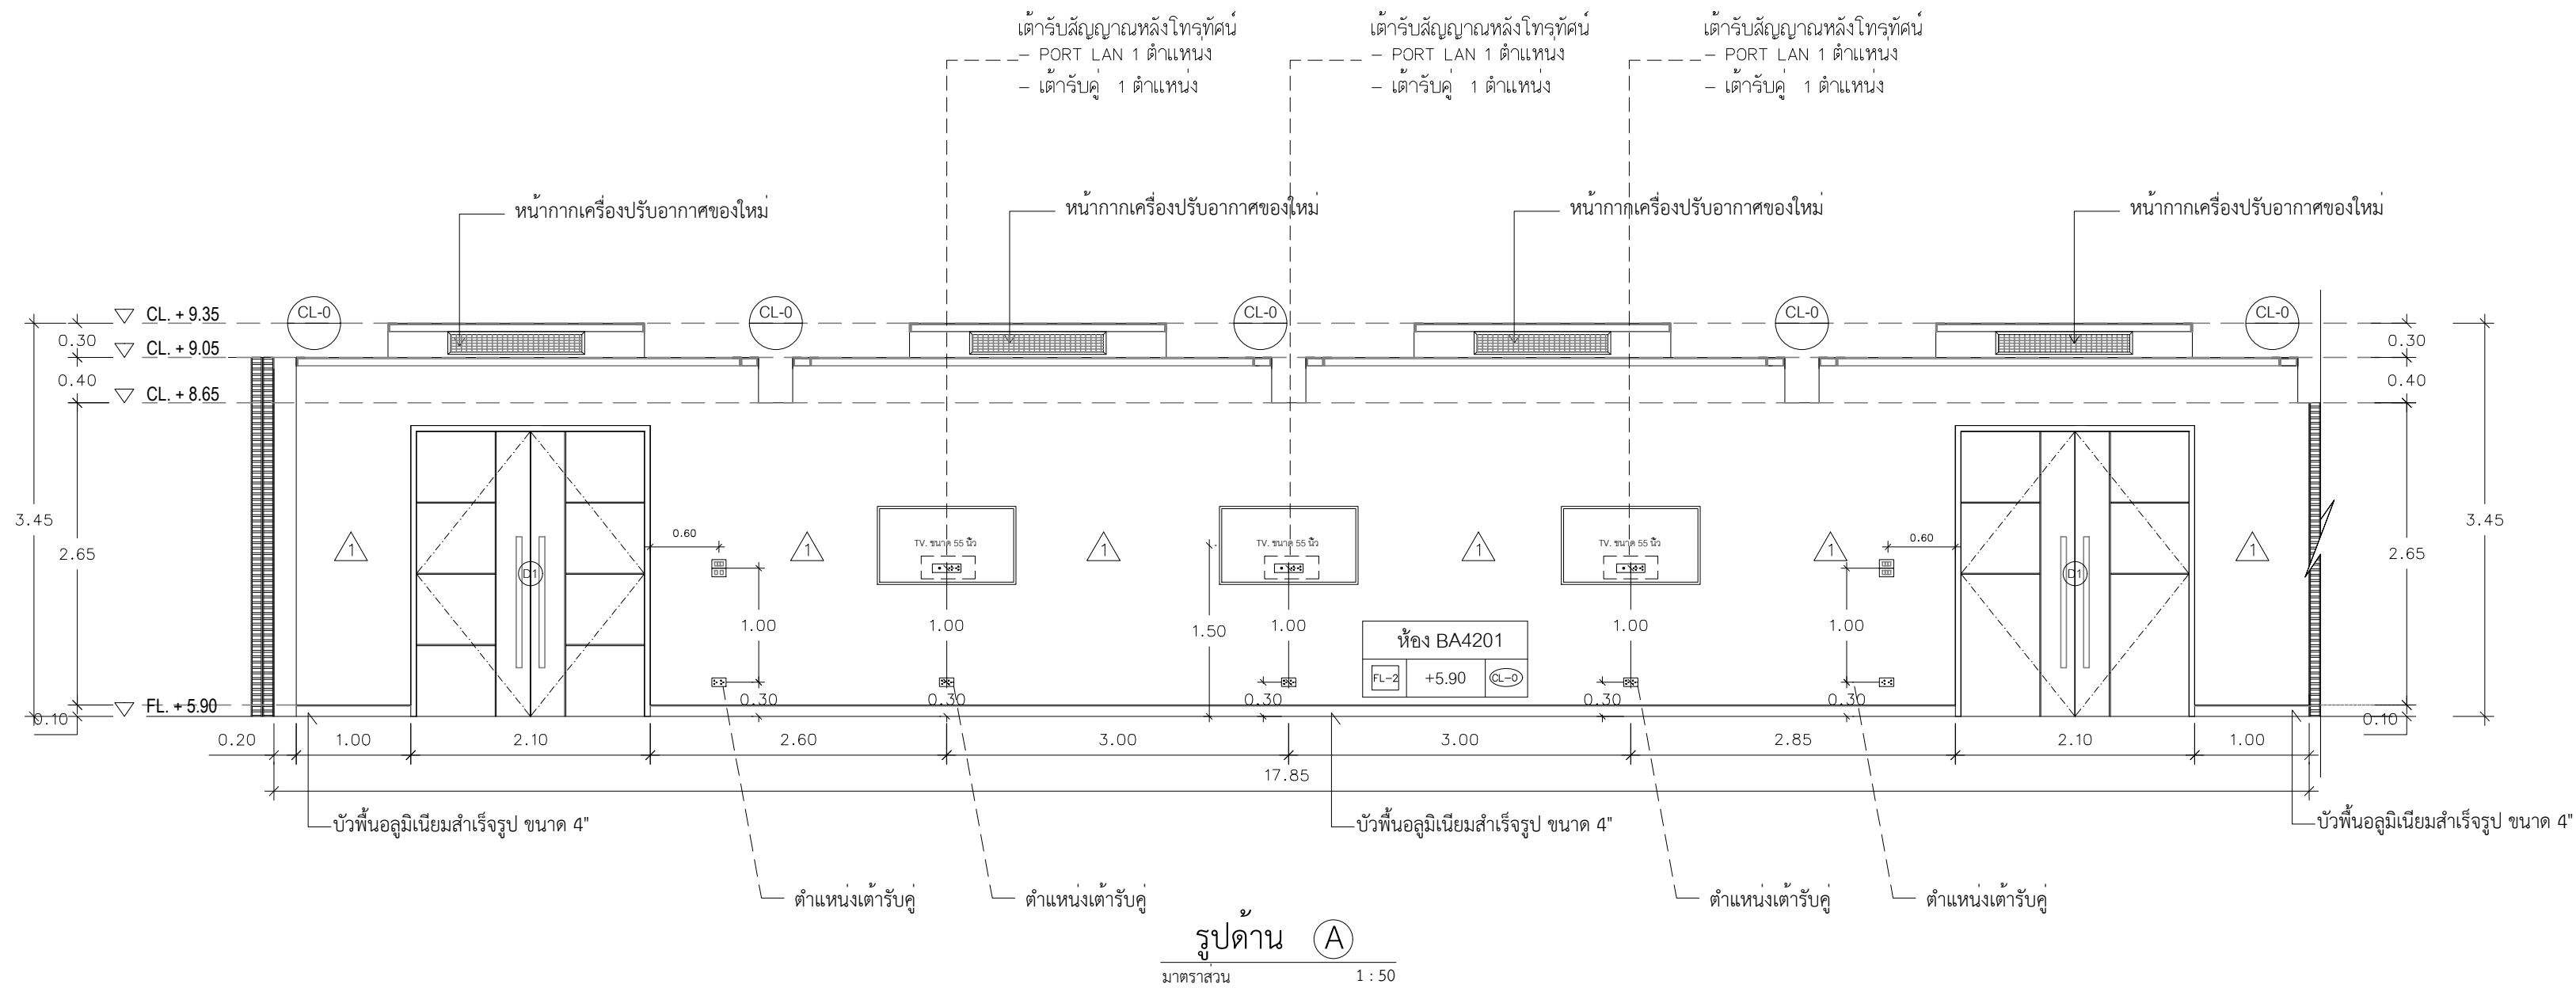



Rajamangala University of Technology
Thanyaburi

โครงการ

งานปรับปรุงคณะบริหารธุรกิจ
อาคาร 4 ชั้น 2 จำนวน 1 งาน

หน่วยงาน

คณะบริหารธุรกิจ

งบประมาณ

เงินรายได้ประจำปี 2566

คณะกรรมการจัดทำแบบสรุปรายการ

รองศาสตราจารย์วัฒน์ กันอ้า
ประธานกรรมการ

นายพงศ์ ภาวะโสภณ
กรรมการ

นายเศรษฐา รุ่งประเสริฐ
กรรมการ

นายภูณสิทธิ์ แก้วพิพิธภัณฑ์
กรรมการและเลขานุการ

สถาปนิก

(นายศราวิทย์ สุวรรณเพชร ภ-สน.1454)

วิศวกรโยธา

(นายพงศ์ ภาวะโสภณ ภย.66560)

วิศวกรไฟฟ้า

(นายภูมิใจ เหล่าผาง ภพ.51505)

หัวหน้าฝ่ายออกแบบสิ่งก่อสร้าง

(นายพัลลภ ทองประศรี ภย.28699)

ผู้อำนวยการกองอาคารสถานที่

(นาย เรวดี ช่อมธุข)



เขียนแบบ


แบบแสดง

รูปด้าน B

มาตราส่วน

หมายเลขแบบ	แผ่นที่	14
A	14 / 31	จำนวนแผ่น 31

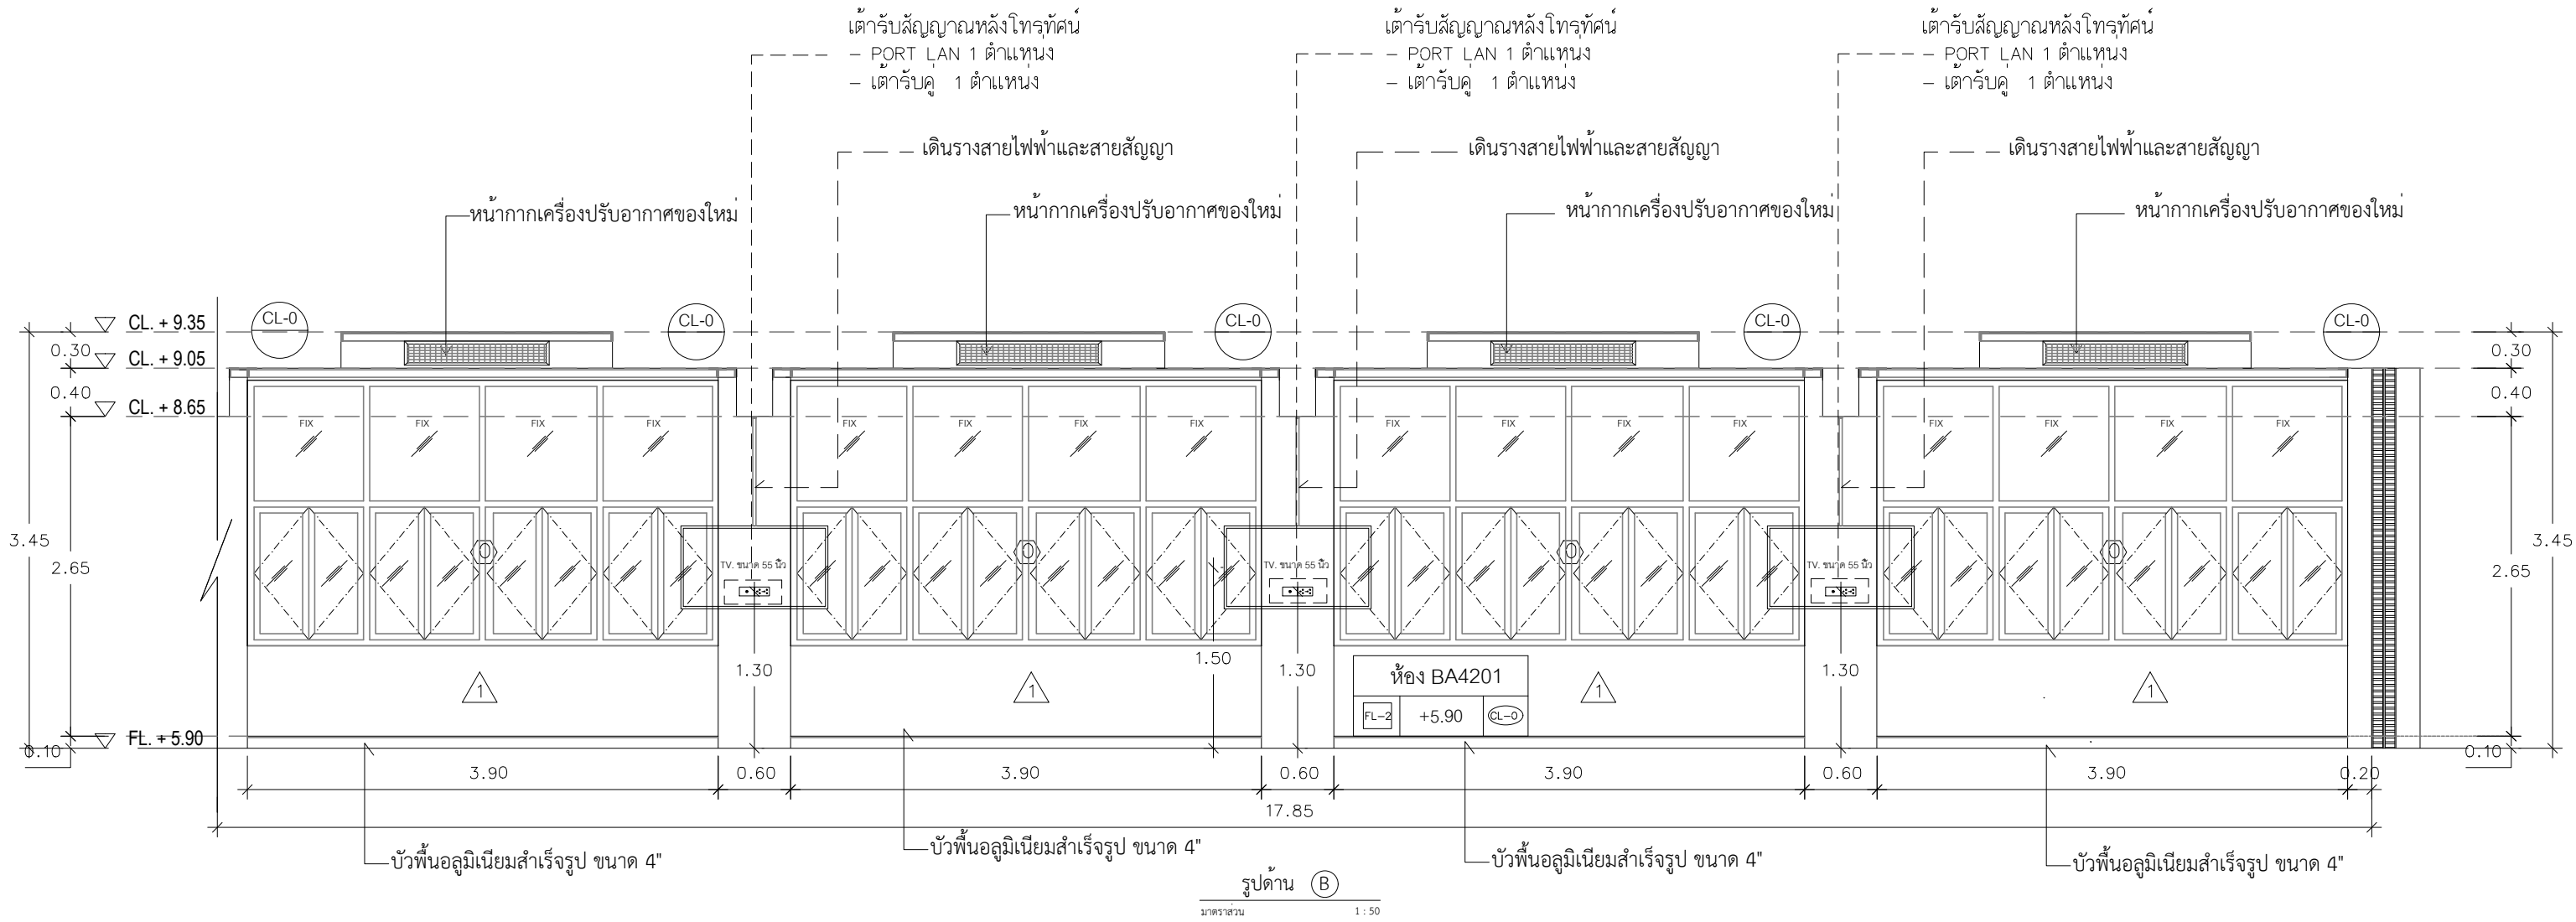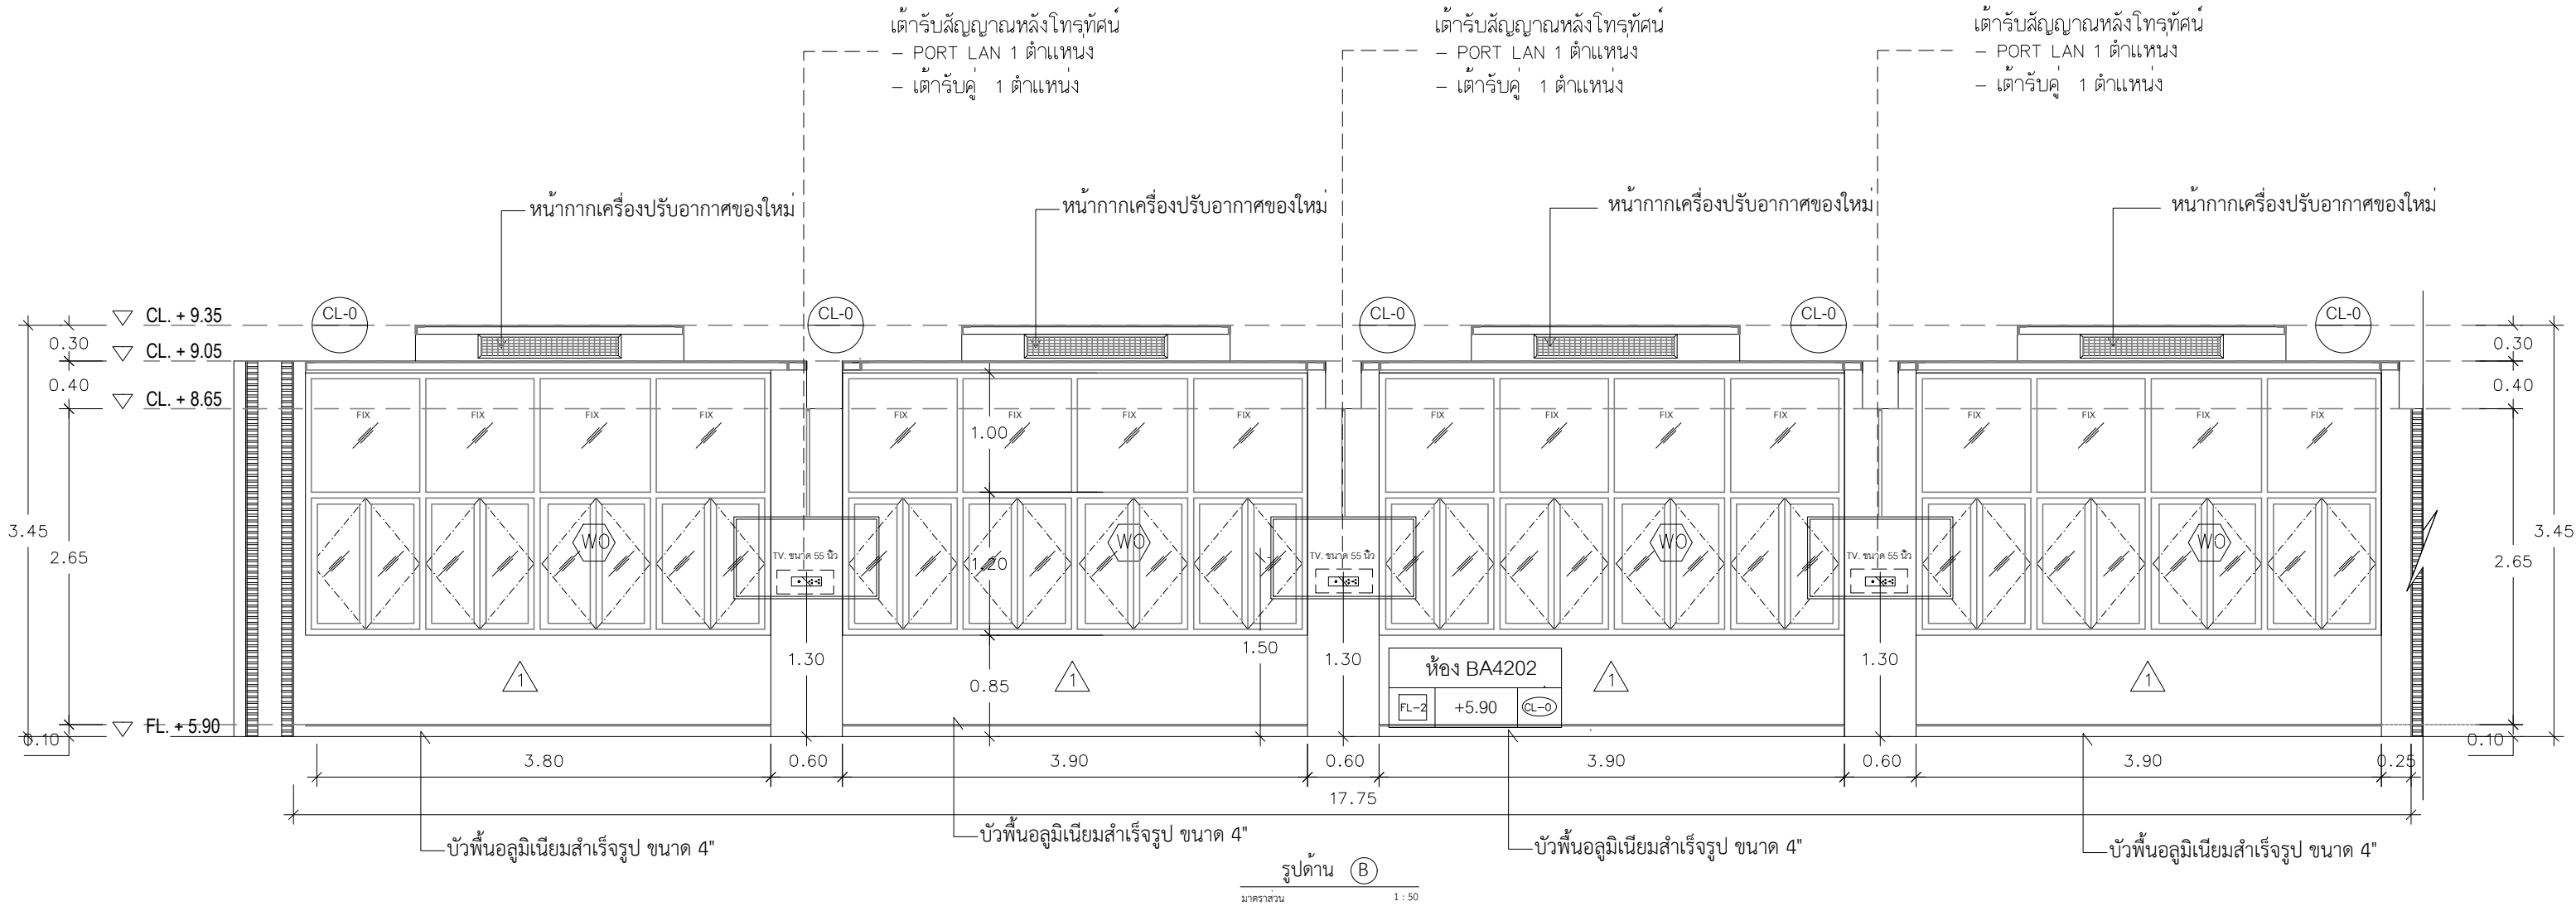

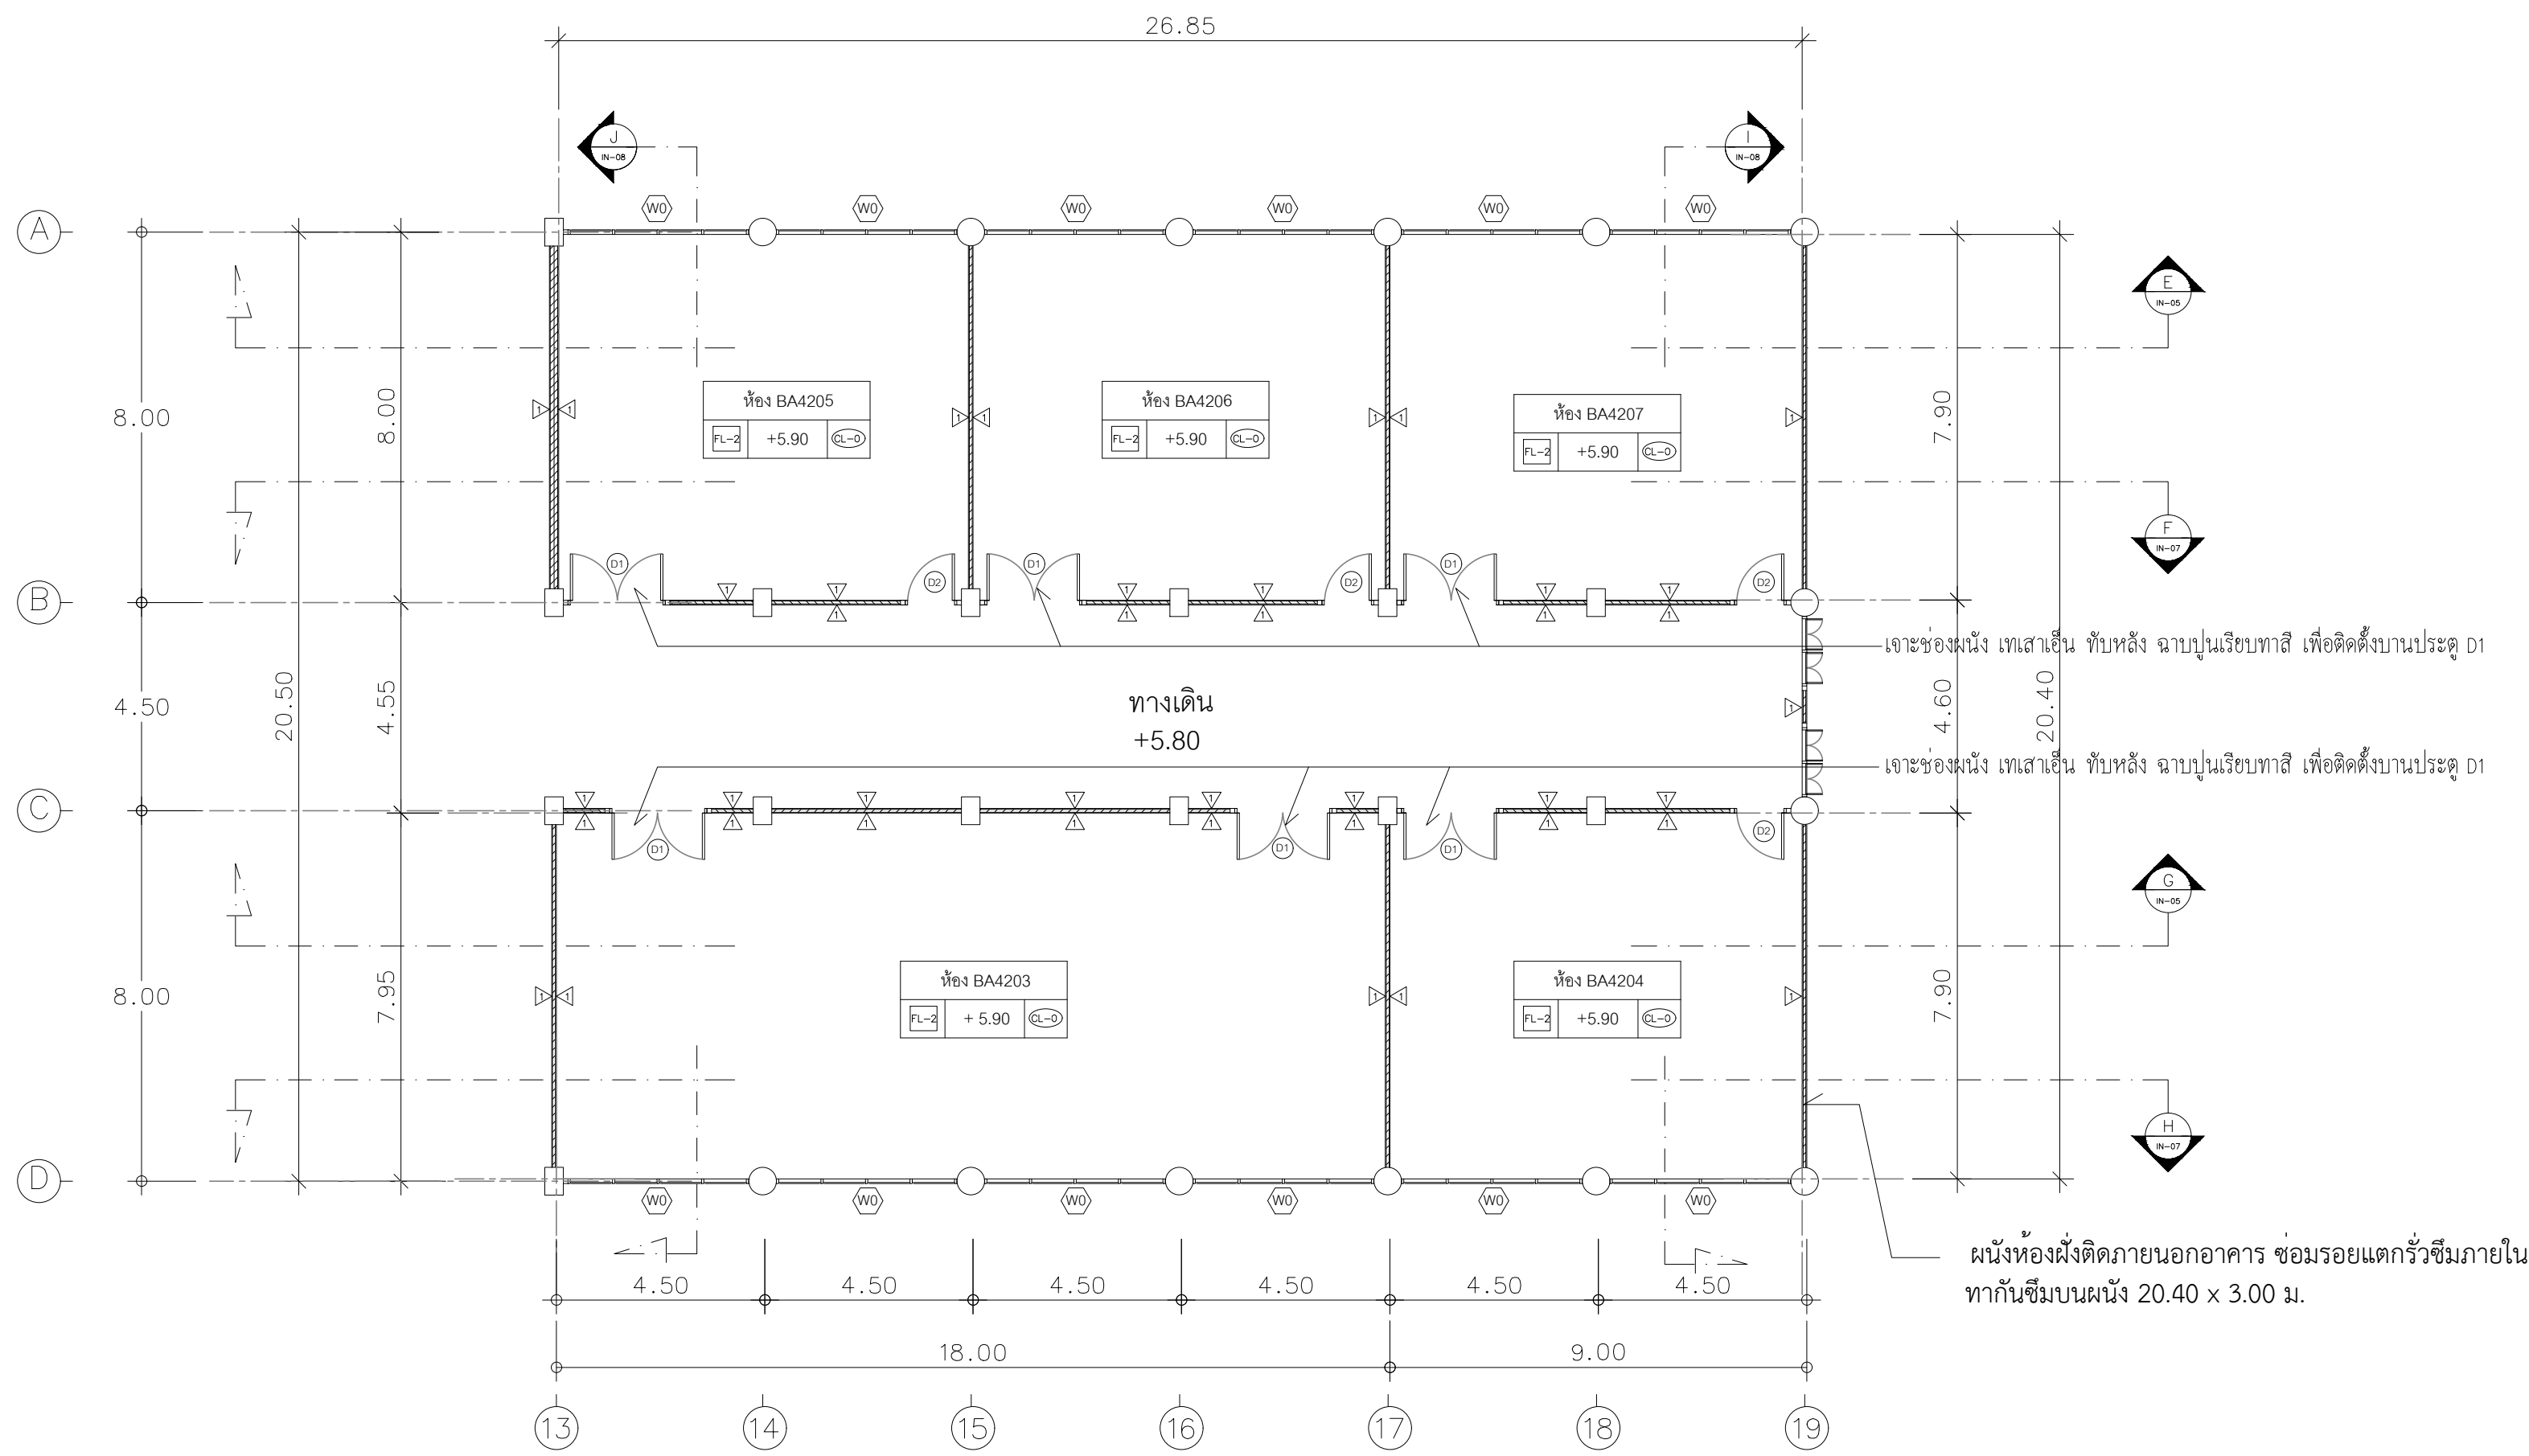

แปลนห้องเรียน BA4203 ถึง BA4207
มาตราส่วน 1:100



Rajamangala University of Technology
Thanyaburi

โครงการ
งานปรับปรุงคณะบริหารธุรกิจ อาคาร 4 ชั้น 2 จำนวน 1 งาน
หน่วยงาน
คณะบริหารธุรกิจ
งบประมาณ
เงินรายได้ประจำปี 2566
คณะกรรมการจัดทำแบบรายการ
รองศาสตราจารย์วสันต์ กันอ้า ประธานกรรมการ
นายพงศ์ ภาวะโสภณ กรรมการ
นายเศรษฐา รุ่งประเสริฐ กรรมการ
นายภูณสิทธิ์ แก้วพิพิธภัณฑ กรรมการและเลขานุการ
สถาปนิก (นายศราวิทย์ สุวรรณเพชร ภ-สน.1454)
วิศวกรโยธา (นายพงศ์ ภาวะโสภณ ภย.66560)
วิศวกรไฟฟ้า (นายภูมิใจ เหล่าผาง ภพ.51505)
หัวหน้าฝ่ายออกแบบสิ่งก่อสร้าง (นายพัลลภ ทองประศรี ภย.28699)
ผู้อำนวยการกองอาคารสถานที่ (นาย เรวัต ช่อมสุชัย)
เขียนแบบ
แบบแสดง
แปลนห้อง BA4203 ถึง BA4207
มาตราส่วน
หมายเลขแบบ
แผ่นที่
15
A 15 31
จำนวนแผ่น
31



Rajamangala University of Technology
Thanyaburi

โครงการ

งานปรับปรุงคณะบริหารธุรกิจ
อาคาร 4 ชั้น 2 จำนวน 1 งาน

หน่วยงาน

คณะบริหารธุรกิจ

งบประมาณ

เงินรายได้ประจำปี 2566

คณะกรรมการจัดทำแบบรูปรายการ

รองศาสตราจารย์วัฒน์ กันอ้า
ประธานกรรมการ

นายพงศ์ ภาวะโสภณ
กรรมการ

นายเศรษฐา รุ่งประเสริฐ
กรรมการ

นายภูณสิทธิ์ แก้วพิพิธภัณฑ
กรรมการและเลขานุการ

สถาปนิก

(นายศราวิทย์ สุวรรณเพชร ภ-สน.1454)

วิศวกรโยธา

(นายพงศ์ ภาวะโสภณ ภย.66560)

วิศวกรไฟฟ้า

(นายภูมิใจ เหล่าพงษ์ ภพ.51505)

หัวหน้าฝ่ายออกแบบสิ่งก่อสร้าง

(นายพัลลภ ทองประศรี ภย.28699)

ผู้อำนวยการกองอาคารสถานที่

(นาย เรวัต ช่อมสุข)


เขียนแบบ

แบบแสดง

แปลนลายพื้น ส่วนห้อง BA4203 ถึง BA4207

มาตราส่วน

หมายเลขแบบ	แผ่นที่	16
A	16 / 31	จำนวนแผ่น 31

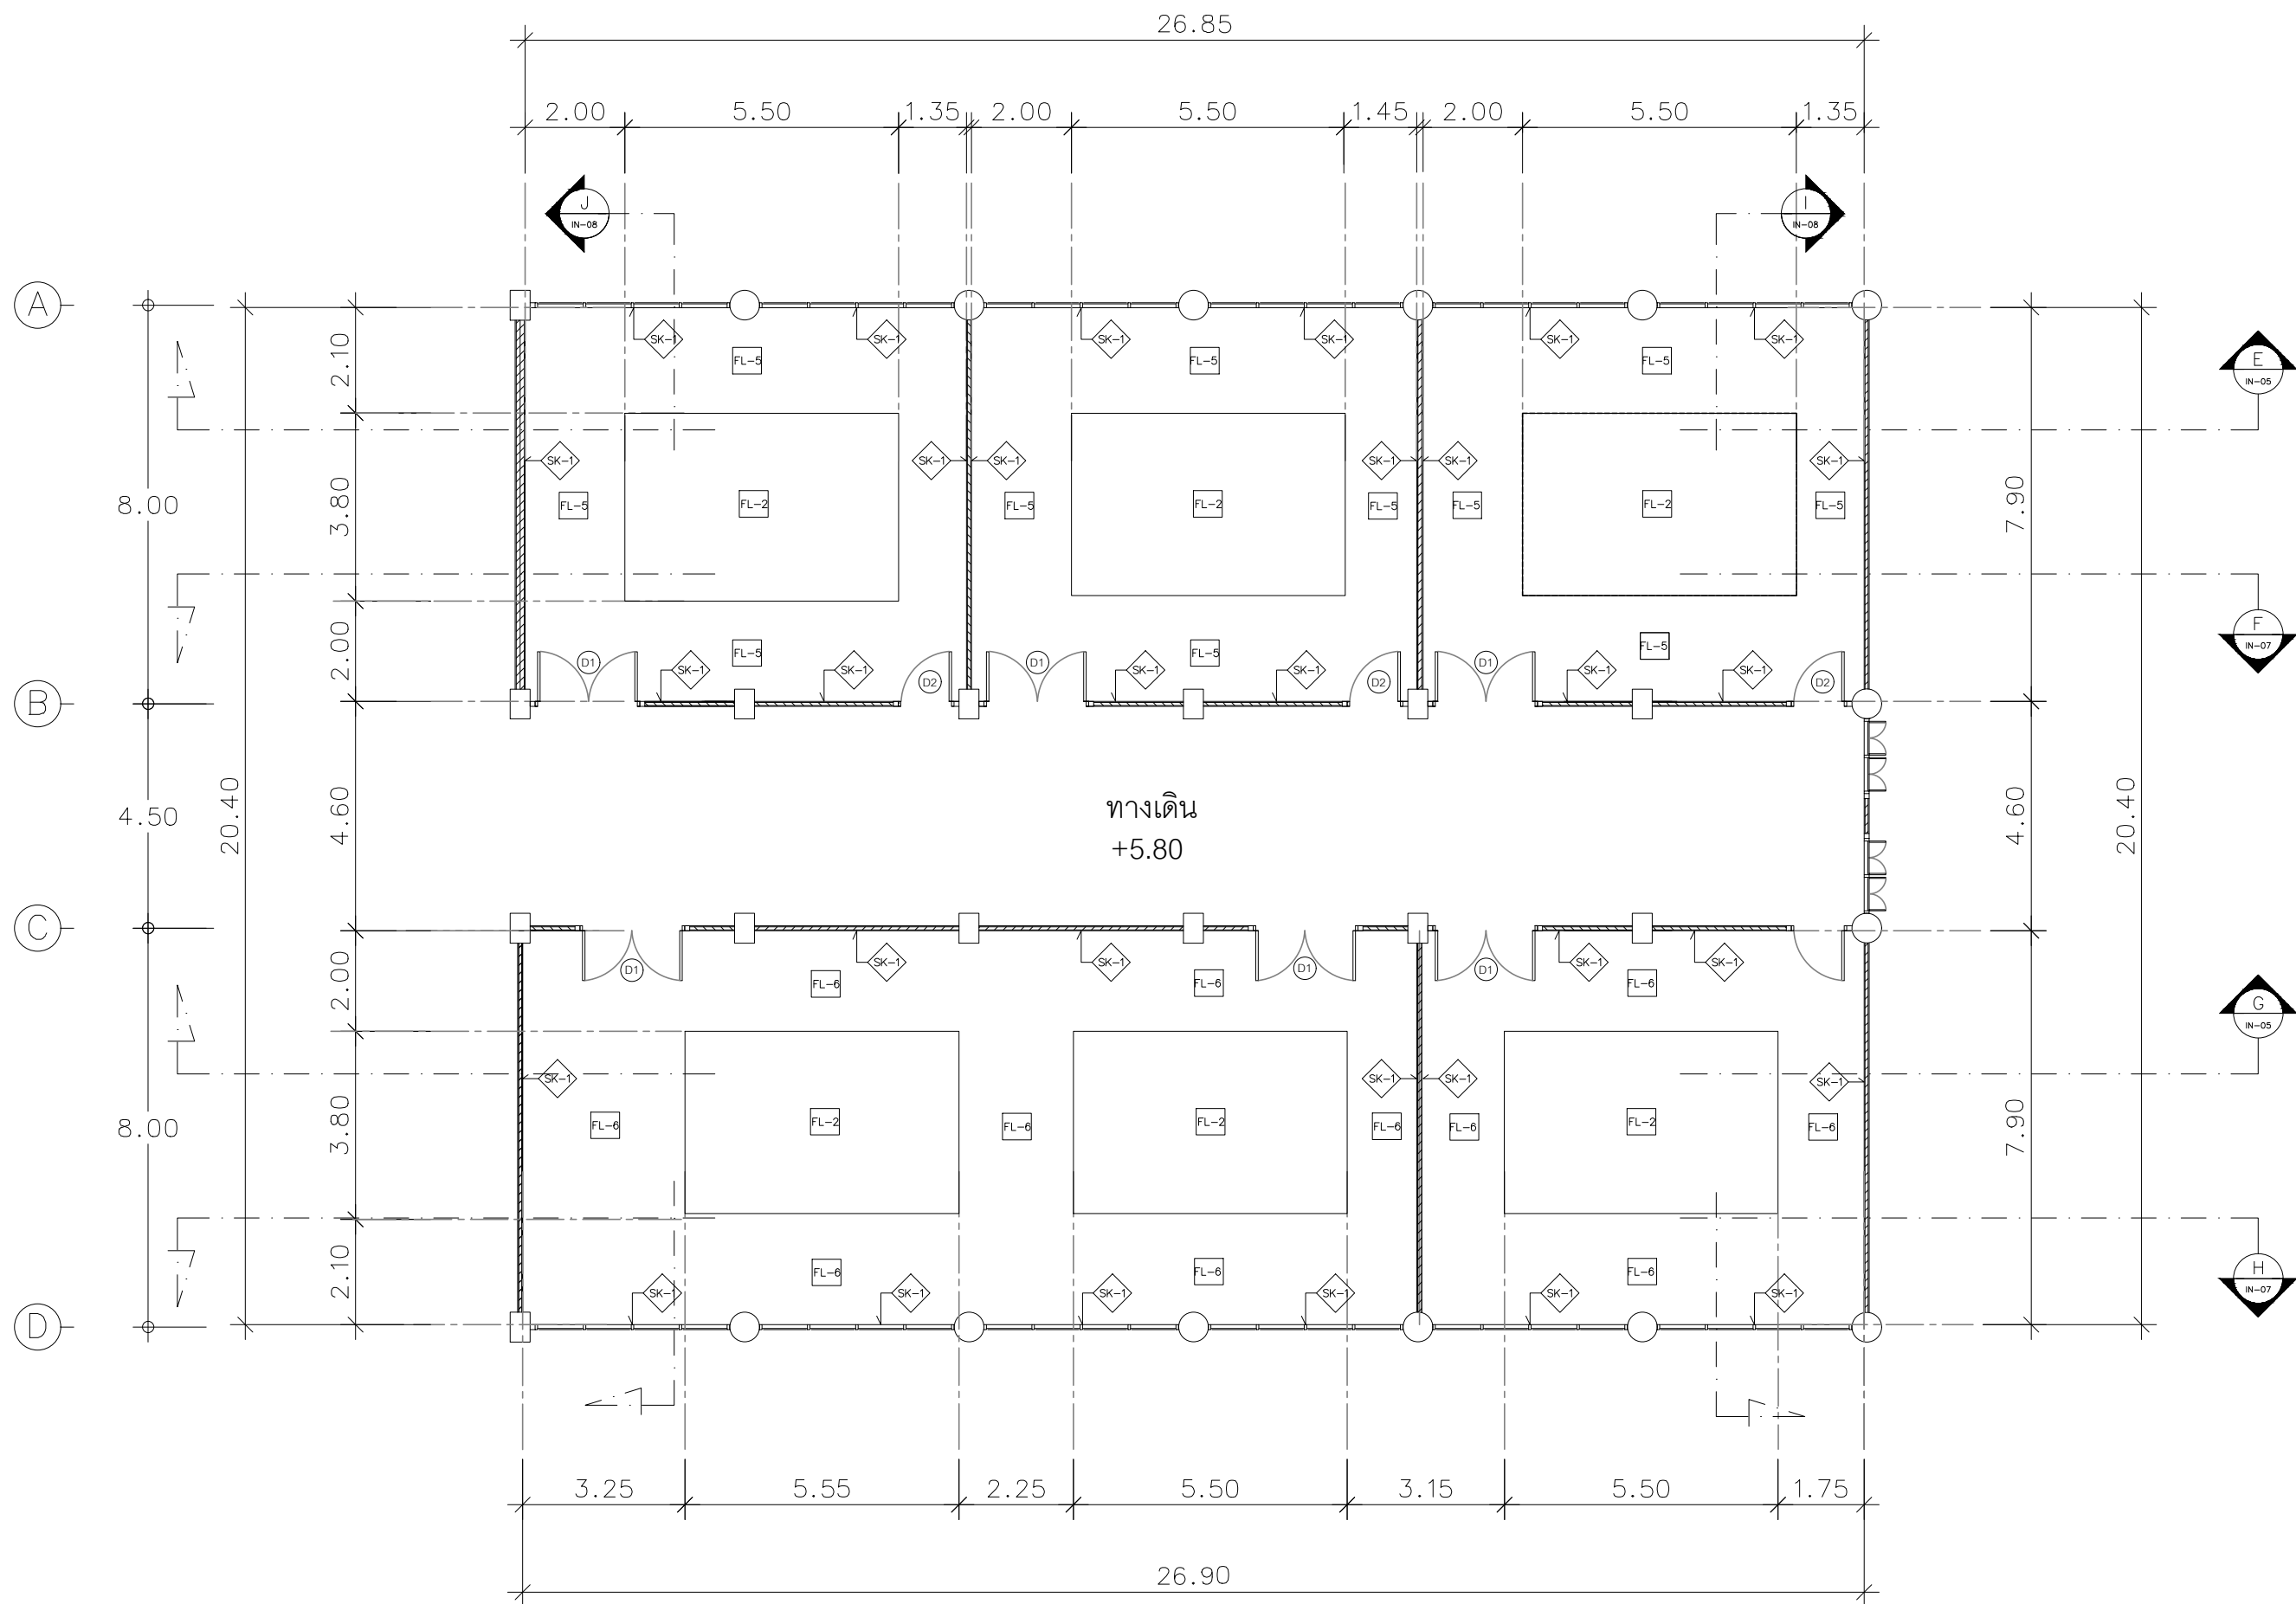

สัญลักษณ์/ชื่อลาย	รูปตัวอย่าง	สัญลักษณ์/ชื่อลาย	รูปตัวอย่าง
FL-2 Parquet โทนน้ำตาล (45.72x45.72 ซม.)		FL-6 ลายไม้สีน้ำตาล (18x120.1 ซม.)	
FL-5 ลายไม้สีอ่อน (18x120.1 ซม.)			

แปลนลายพื้น ส่วนห้องเรียน BA4203 ถึง BA4207

มาตราส่วน

มาตราส่วน

FL-2 FL-5 FL-6 พื้น PVC Looselay หนา 5 มม.

SK-1 บัวพื้นอลูมิเนียมลวดเรีจรูป 4" วัสดุ โลหะผสม สีสีวธรรมชาติ



Rajamangala University of Technology
Thanyaburi

โครงการ

งานปรับปรุงคณะบริหารธุรกิจ
อาคาร 4 ชั้น 2 จำนวน 1 งาน

หน่วยงาน

คณะบริหารธุรกิจ

งบประมาณ

เงินรายได้ประจำปี 2566

คณะกรรมการจัดทำแบบรายการ

รองศาสตราจารย์วสันต์ กันอ้า
ประธานกรรมการ

นายพงศ์ ภาวะโสภณ
กรรมการ

นายเศรษฐา รุ่งประเสริฐ
กรรมการ

นายภูณสิทธิ์ แก้วพิพิธภัณฑ
กรรมการและเลขานุการ

สถาปนิก

(นายศราวุธ สุวรรณเพชร ภ-สน.1454)

วิศวกรโยธา

(นายพงศ์ ภาวะโสภณ ภย.66560)

วิศวกรไฟฟ้า

(นายภูมิใจ เหล่าพงษ์ ภพ.51505)

หัวหน้าฝ่ายออกแบบสิ่งก่อสร้าง

(นายพัลลภ ทองประศรี ภย.28699)

ผู้อำนวยการกองอาคารสถานที่

(นาย เรวัต ช่อมสุช)

เขียนแบบ

แบบแสดง

แปลนฝ้าเพดาน ห้อง BA4203 ถึง BA4207

มาตราส่วน

หมายเลขแบบ	แผ่นที่	17
A	17 / 31	จำนวนแผ่น 31



ฝ้าเพดานต่างระดับ

ตำแหน่งโคมไฟเดิม

ฝ้าเพดานเดิม ปรับปรุงทาสี

G1 -ติดตั้งหน้ากากแอร์ในฝ้าดรีอป 1.80 x 0.15 ม. ของใหม่

G2 -ติดตั้งหน้ากากแอร์ใต้ฝ้าดรีอป 1.80 x 0.60 ม. ของใหม่

แปลนฝ้าเพดาน ห้องเรียน BA4203 ถึง BA4207

มาตราส่วน

1:100



Rajamangala University of Technology
Thanyaburi

โครงการ

งานปรับปรุงคณะบริหารธุรกิจ
อาคาร 4 ชั้น 2 จำนวน 1 งาน

หน่วยงาน

คณะบริหารธุรกิจ

งบประมาณ

เงินรายได้ประจำปี 2566

คณะกรรมการจัดทำแบบรูปรายการ

รองศาสตราจารย์วสันต์ กันอ้า
ประธานกรรมการ

นายพงศ์ ภาวะโสภณ
กรรมการ

นายเศรษฐา รุ่งประเสริฐ
กรรมการ

นายภูณสิทธิ์ แก้วพิพิธภัณฑ
กรรมการและเลขานุการ

สถาปนิก

(นายศราวุฒิ สุวรรณเพชร ภ-สน.1454)

วิศวกรโยธา

(นายพงศ์ ภาวะโสภณ ภย.66560)

วิศวกรไฟฟ้า

(นายภูมิใจ เหล่าพงษ์ ภพท.51505)

หัวหน้าฝ่ายออกแบบสิ่งก่อสร้าง

(นายพัลลภ ทองประศรี ภย.28699)

ผู้อำนวยการกองอาคารสถานที่

(นาย เรวดี ช่อมสุช)


เขียนแบบ

แบบแสดง


รูปด้าน E

มาตราส่วน

หมายเลขแบบ	แผ่นที่	18
A	18 / 31	จำนวนแผ่น 31

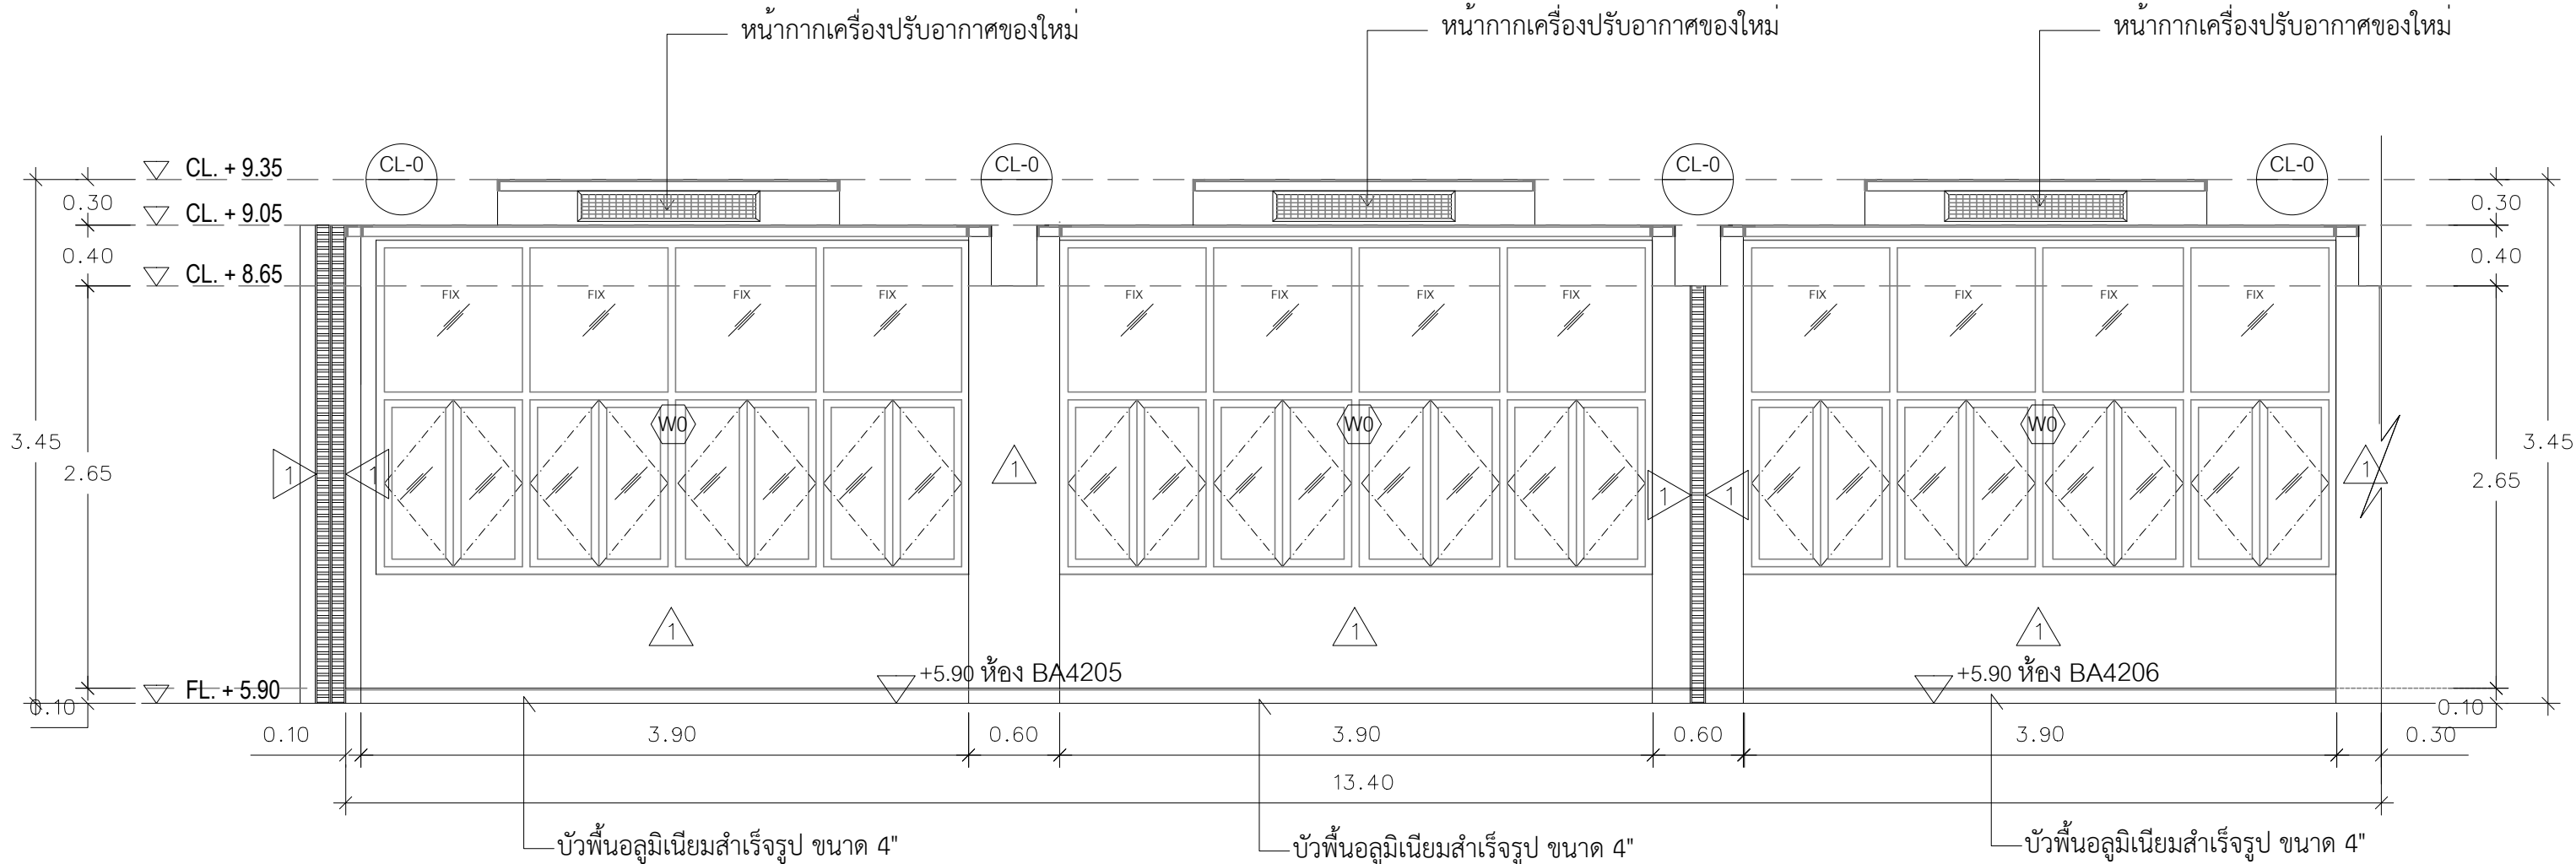

รูปด้าน E
มาตราส่วน 1 : 50

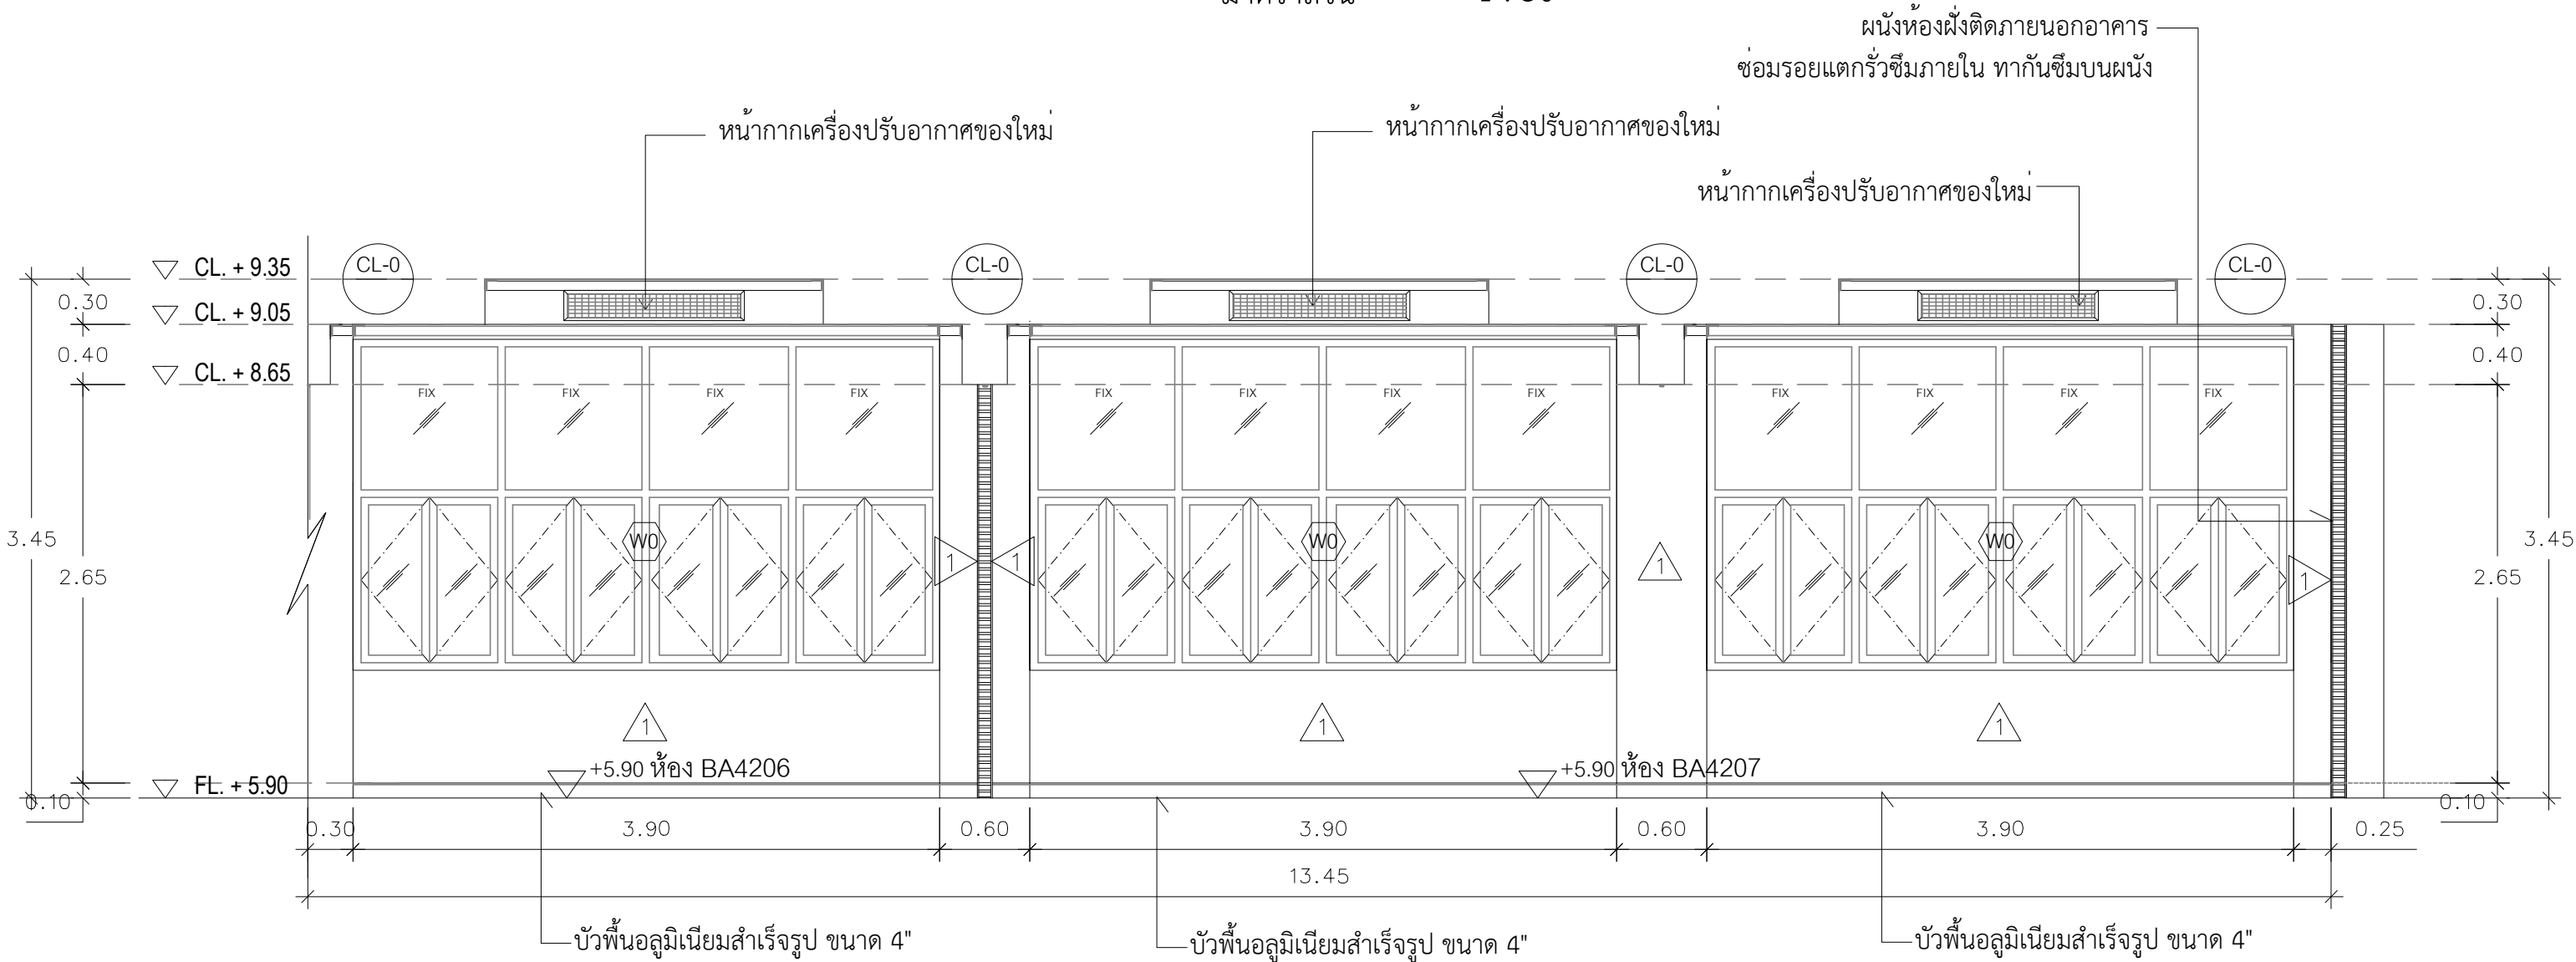

รูปด้าน E
มาตราส่วน 1 : 50



Rajamangala University of Technology
Thanyaburi

โครงการ

งานปรับปรุงคณะบริหารธุรกิจ
อาคาร 4 ชั้น 2 จำนวน 1 งาน

หน่วยงาน

คณะบริหารธุรกิจ

งบประมาณ

เงินรายได้ประจำปี 2566

คณะกรรมการจัดทำแบบรายการ

รองศาสตราจารย์วสันต์ กันอ่ำ
ประธานกรรมการ

นายพงศ์ภา ภาวะโสภณ
กรรมการ

นายเศรษฐา รุ่งประเสริฐ
กรรมการ

นายภูณสิทธิ์ แก้วพิพิธภัณฑ
กรรมการและเลขานุการ

สถาปนิก

(นายศราวุธย์ สุวรรณเพชร ภ-สน.1454)

วิศวกรโยธา

(นายพงศ์ภา ภาวะโสภณ ภย.66560)

วิศวกรไฟฟ้า

(นายภูมิใจ เหล่าพงษ์ ภพ.51505)

หัวหน้าฝ่ายออกแบบสิ่งก่อสร้าง

(นายพัลลภ ทองประศรี ภย.28699)

ผู้อำนวยการกองอาคารสถานที่

(นาย เจริศ ช่อมสุช)


เขียนแบบ

แบบแสดง

รูปด้าน F


มาตราส่วน

หมายเลขแบบ	แผ่นที่	19
A	19 / 31	จำนวนแผ่น 31

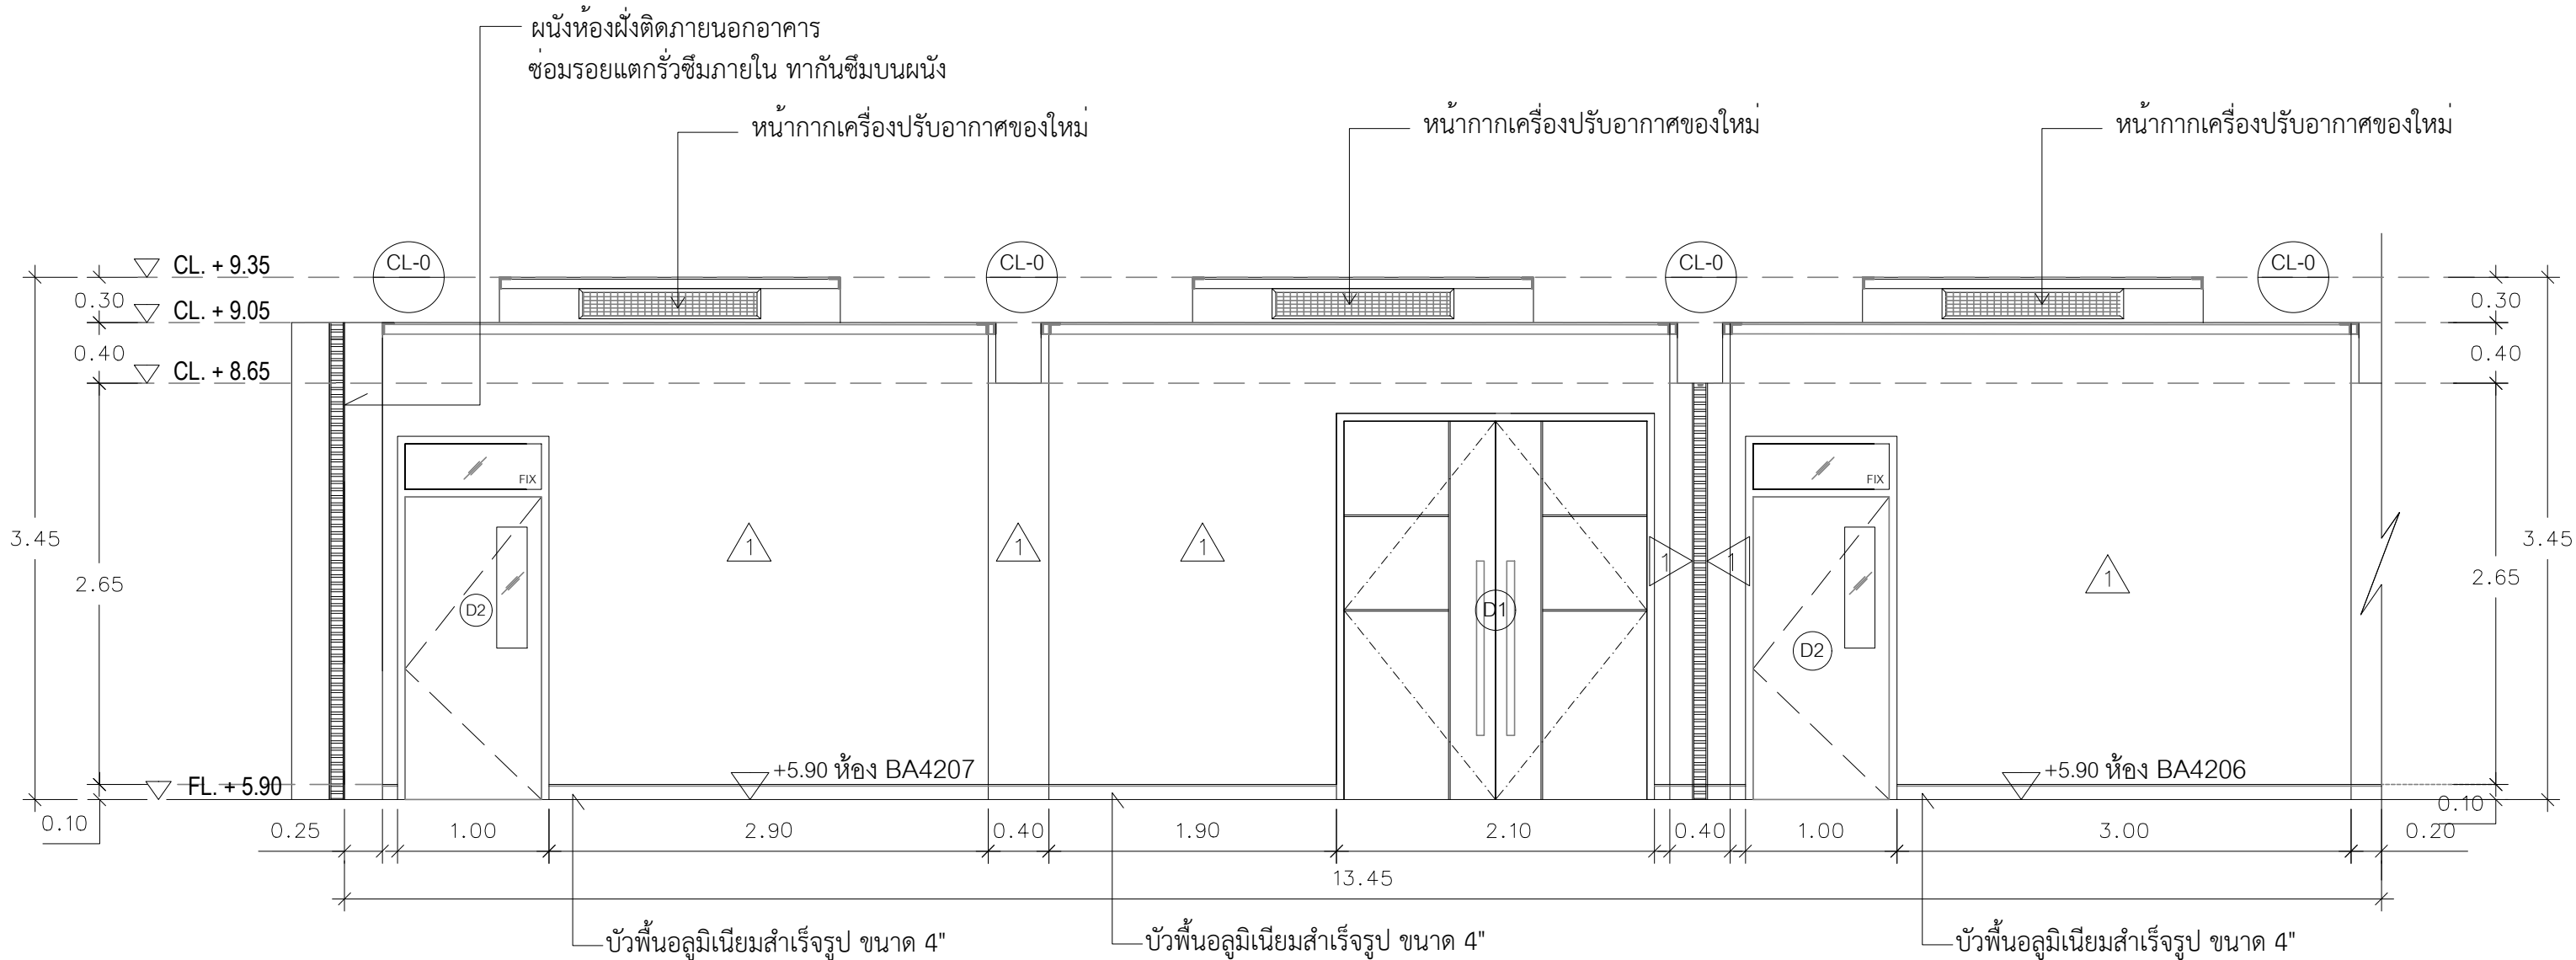



รูปด้าน (F)

มาตราส่วน 1 : 50

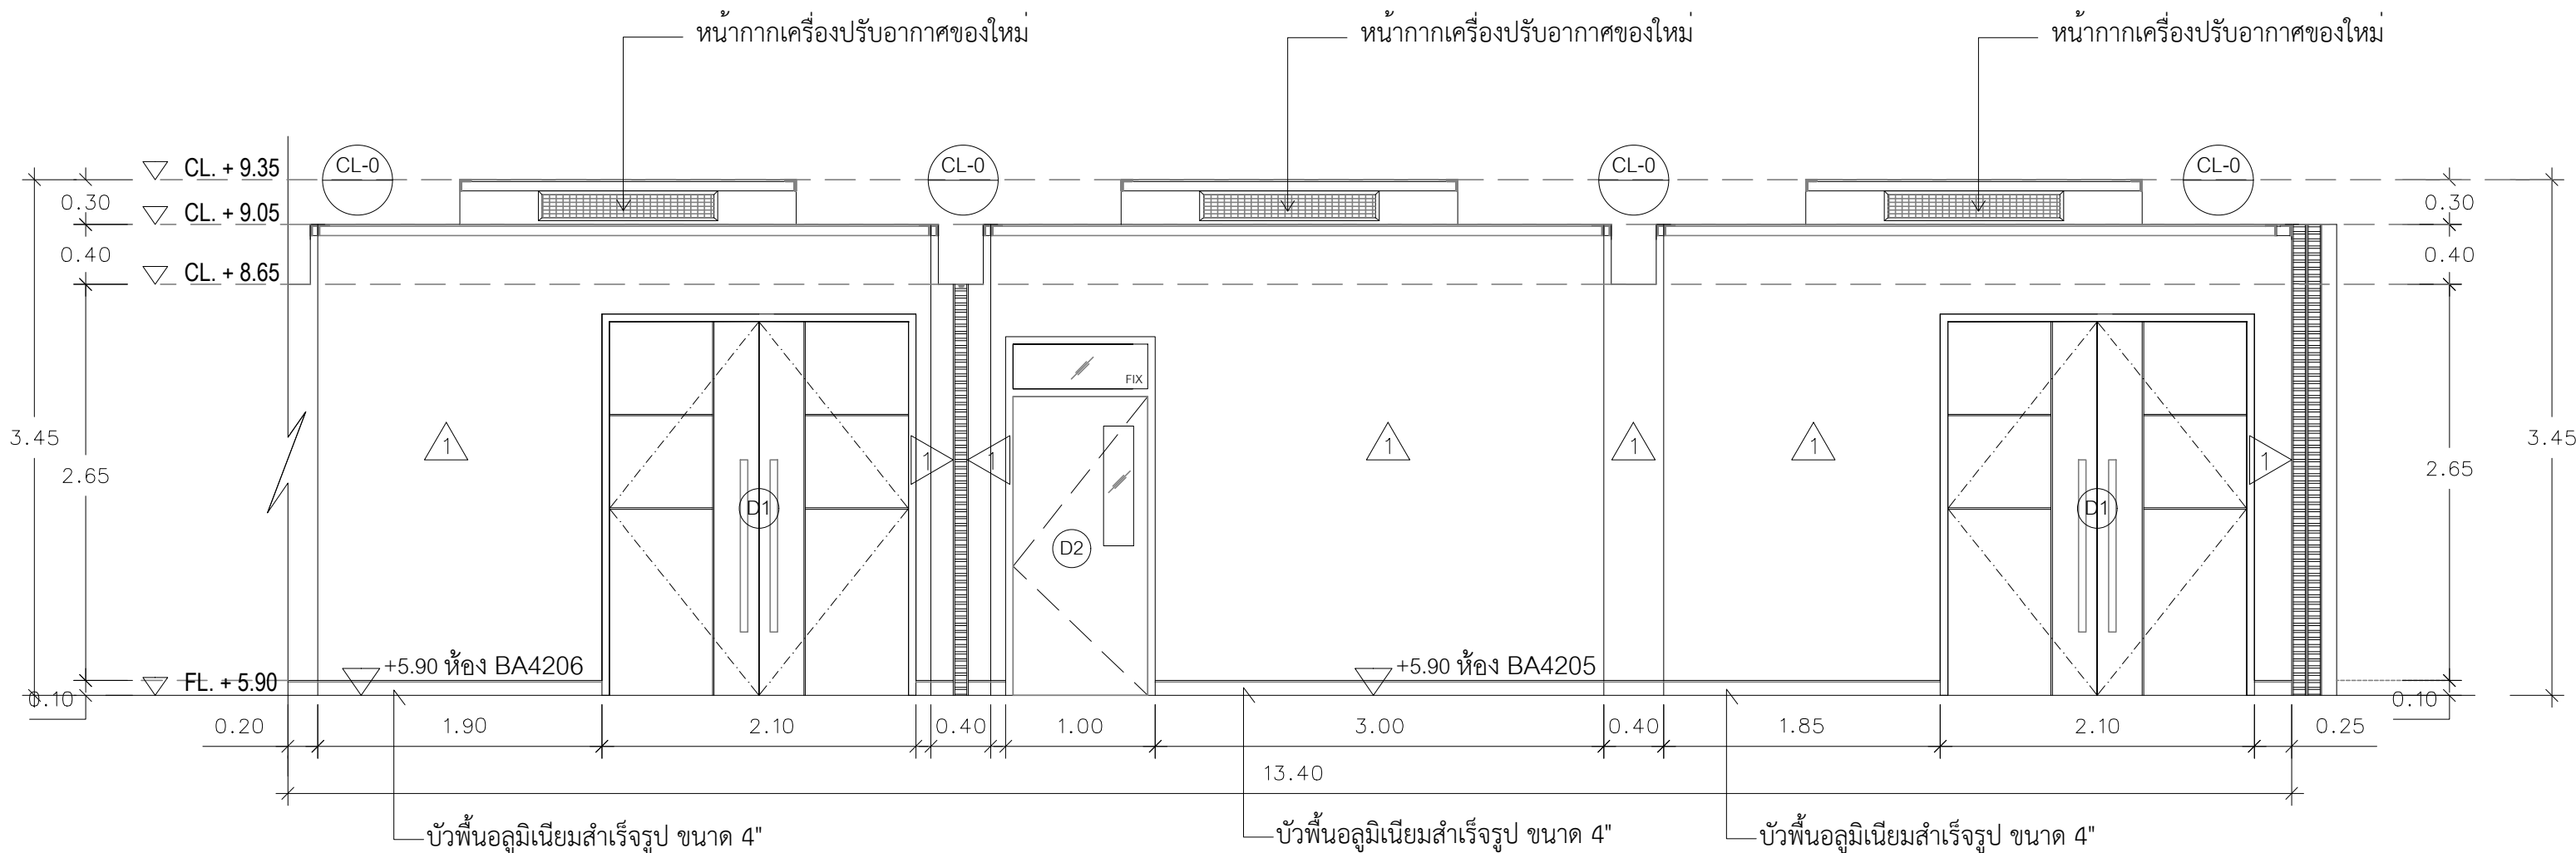

รูปด้าน (F)

มาตราส่วน 1 : 50

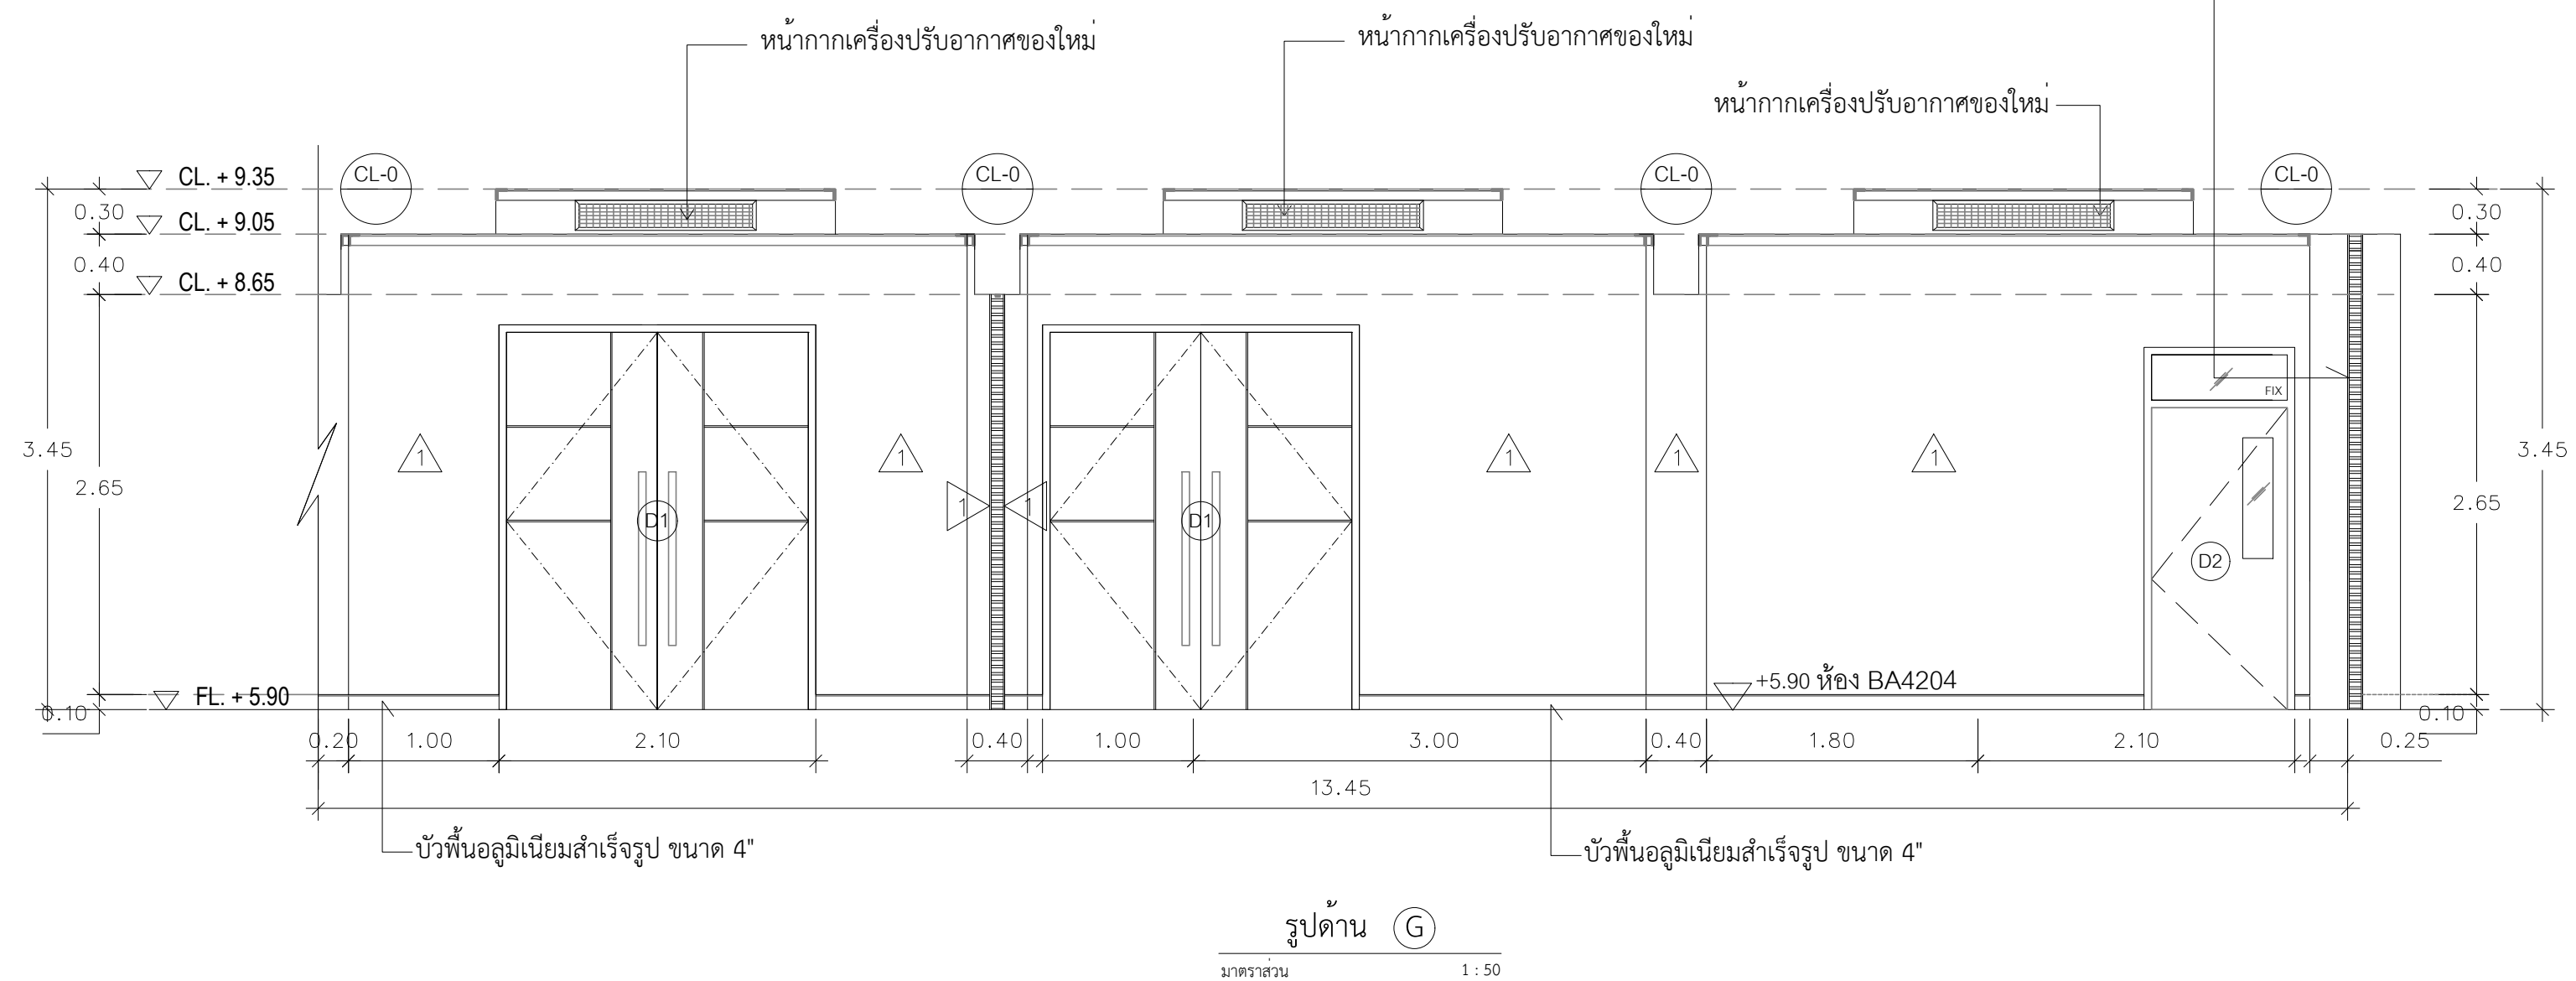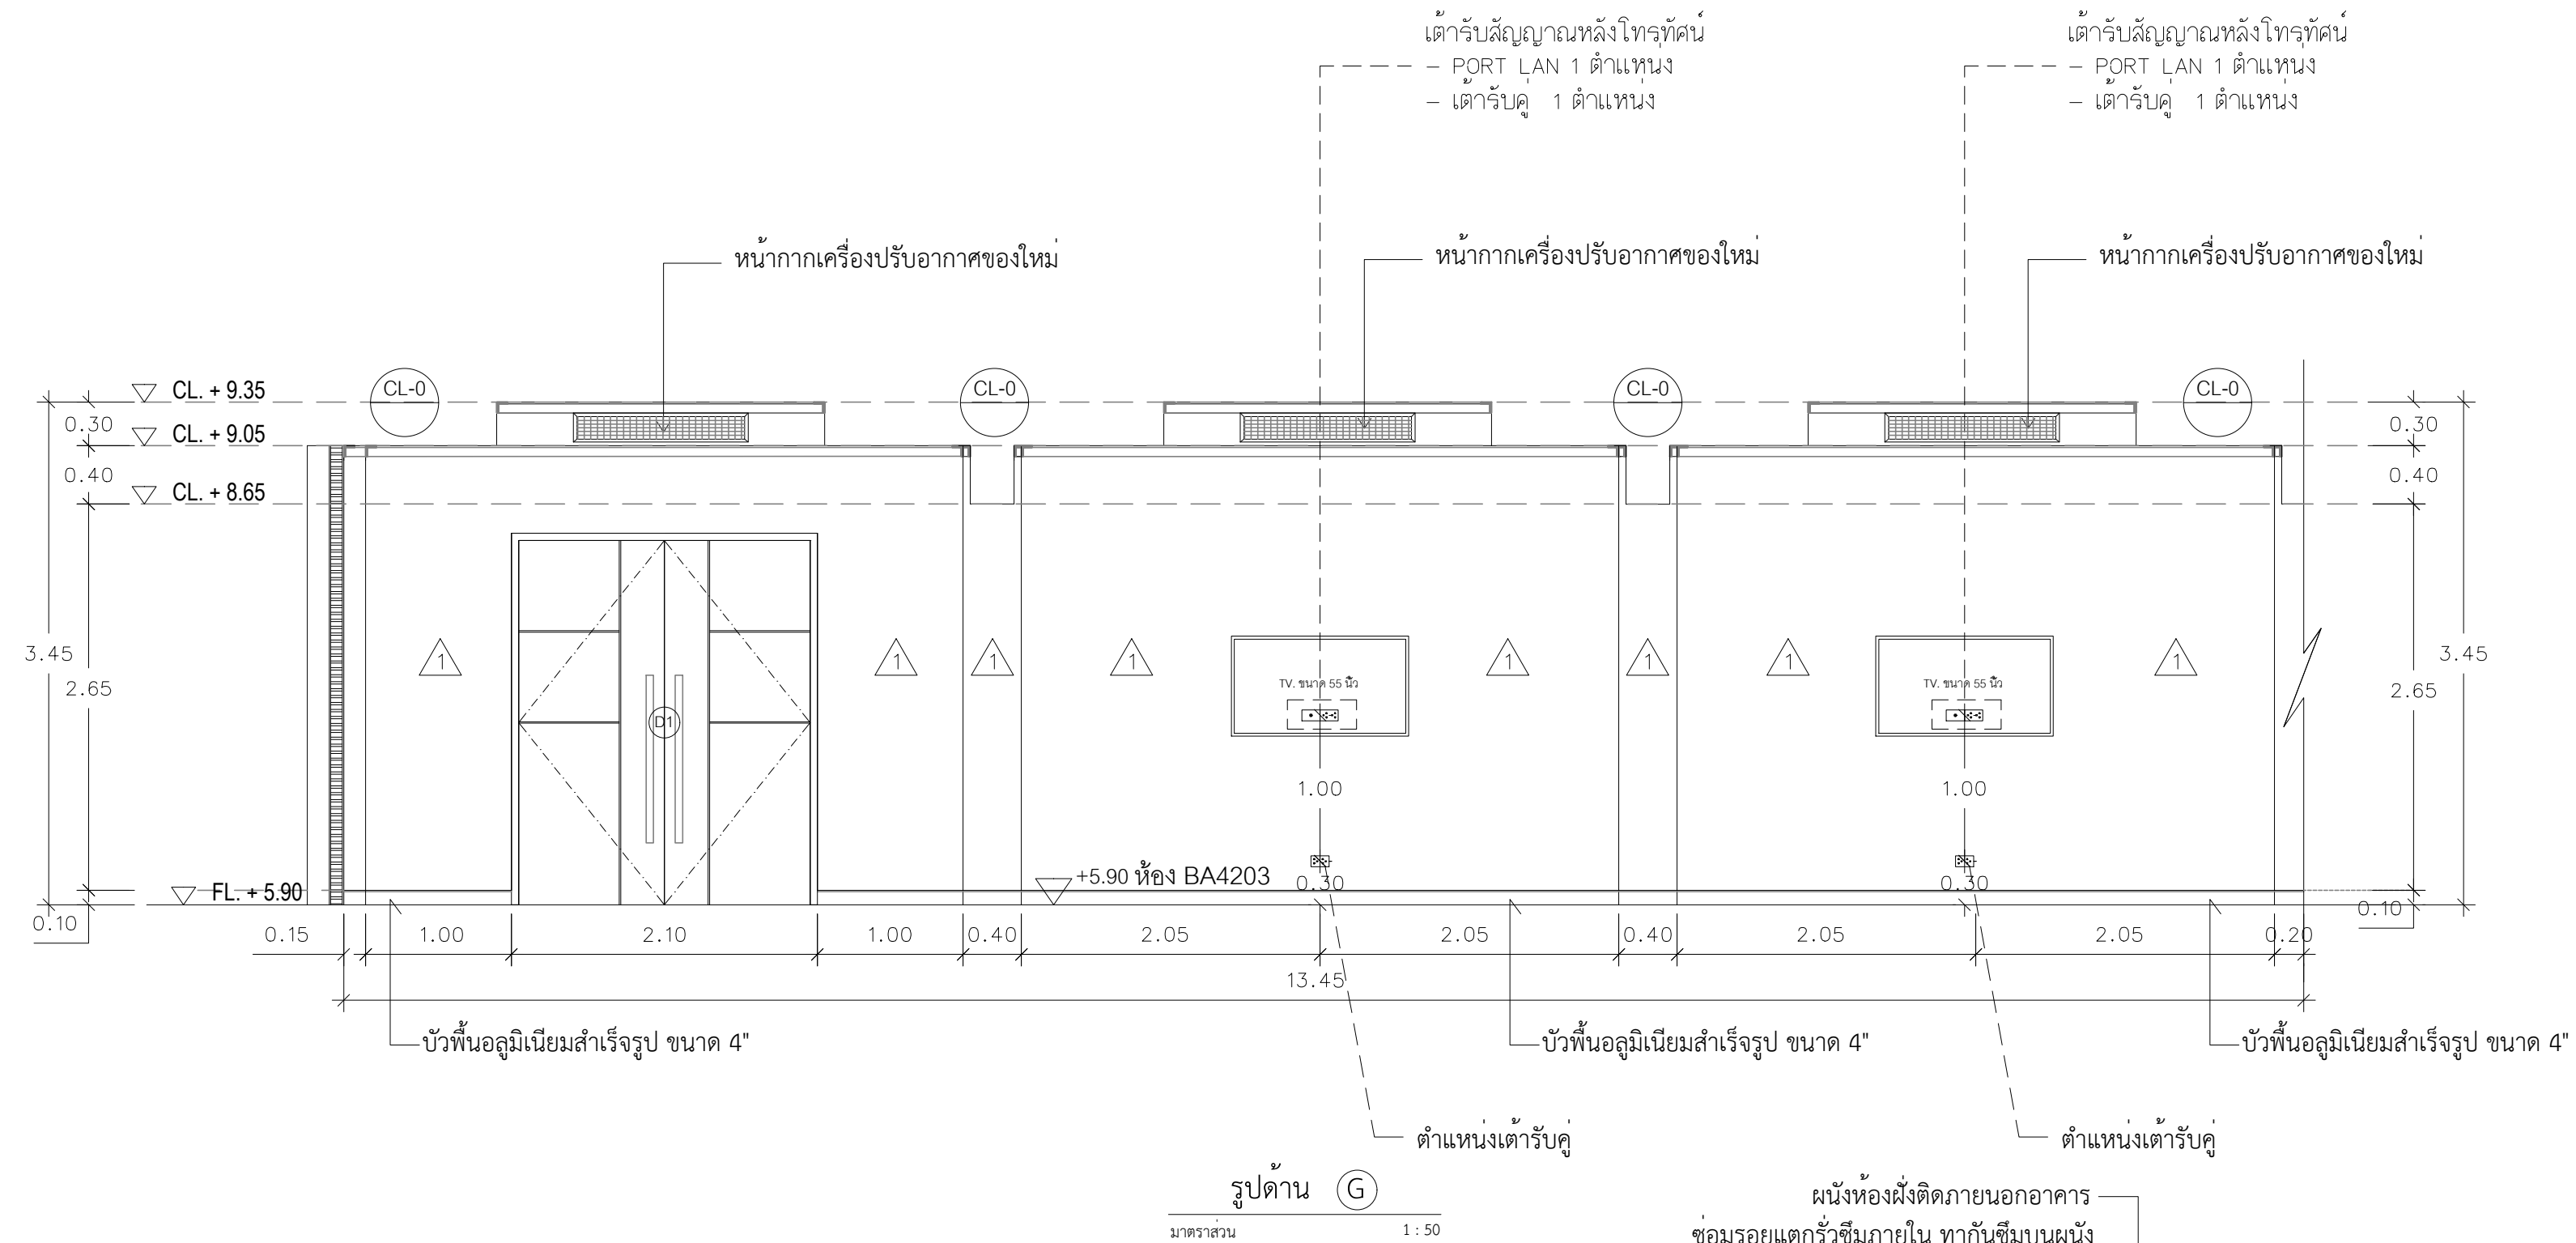

Rajamangala University of Technology
Thanyaburi

โครงการ

งานปรับปรุงคณะบริหารธุรกิจ
อาคาร 4 ชั้น 2 จำนวน 1 งาน

หน่วยงาน

คณะบริหารธุรกิจ

งบประมาณ

เงินรายได้ประจำปี 2566

คณะกรรมการจัดทำแบบรายการ

รองศาสตราจารย์วัฒน์ กันอ้า
ประธานกรรมการ

นายพงศ์ ภาวะโสภณ
กรรมการ

นายเศรษฐา รุ่งประเสริฐ
กรรมการ

นายอนุสิทธิ์ แก้วพิพิธภัณฑ์
กรรมการและเลขานุการ

สถาปนิก

(นายศราวิทย์ สุวรรณเพชร ภ-สน.1454)

วิศวกรโยธา

(นายพงศ์ ภาวะโสภณ ภย.66560)

วิศวกรไฟฟ้า

(นายภูมิใจ เหล่าพงษ์ ภพท.51505)

หัวหน้าฝ่ายออกแบบสิ่งก่อสร้าง

(นายพัลลภ ทองประศรี ภย.28699)

ผู้อำนวยการกองอาคารสถานที่

(นาย เรวัต ช่อมสุข)



เขียนแบบ

แบบแสดง

รูปด้าน G

มาตราส่วน



หมายเลขแบบ	แผ่นที่	20
A	20 / 31	จำนวนแผ่น 31

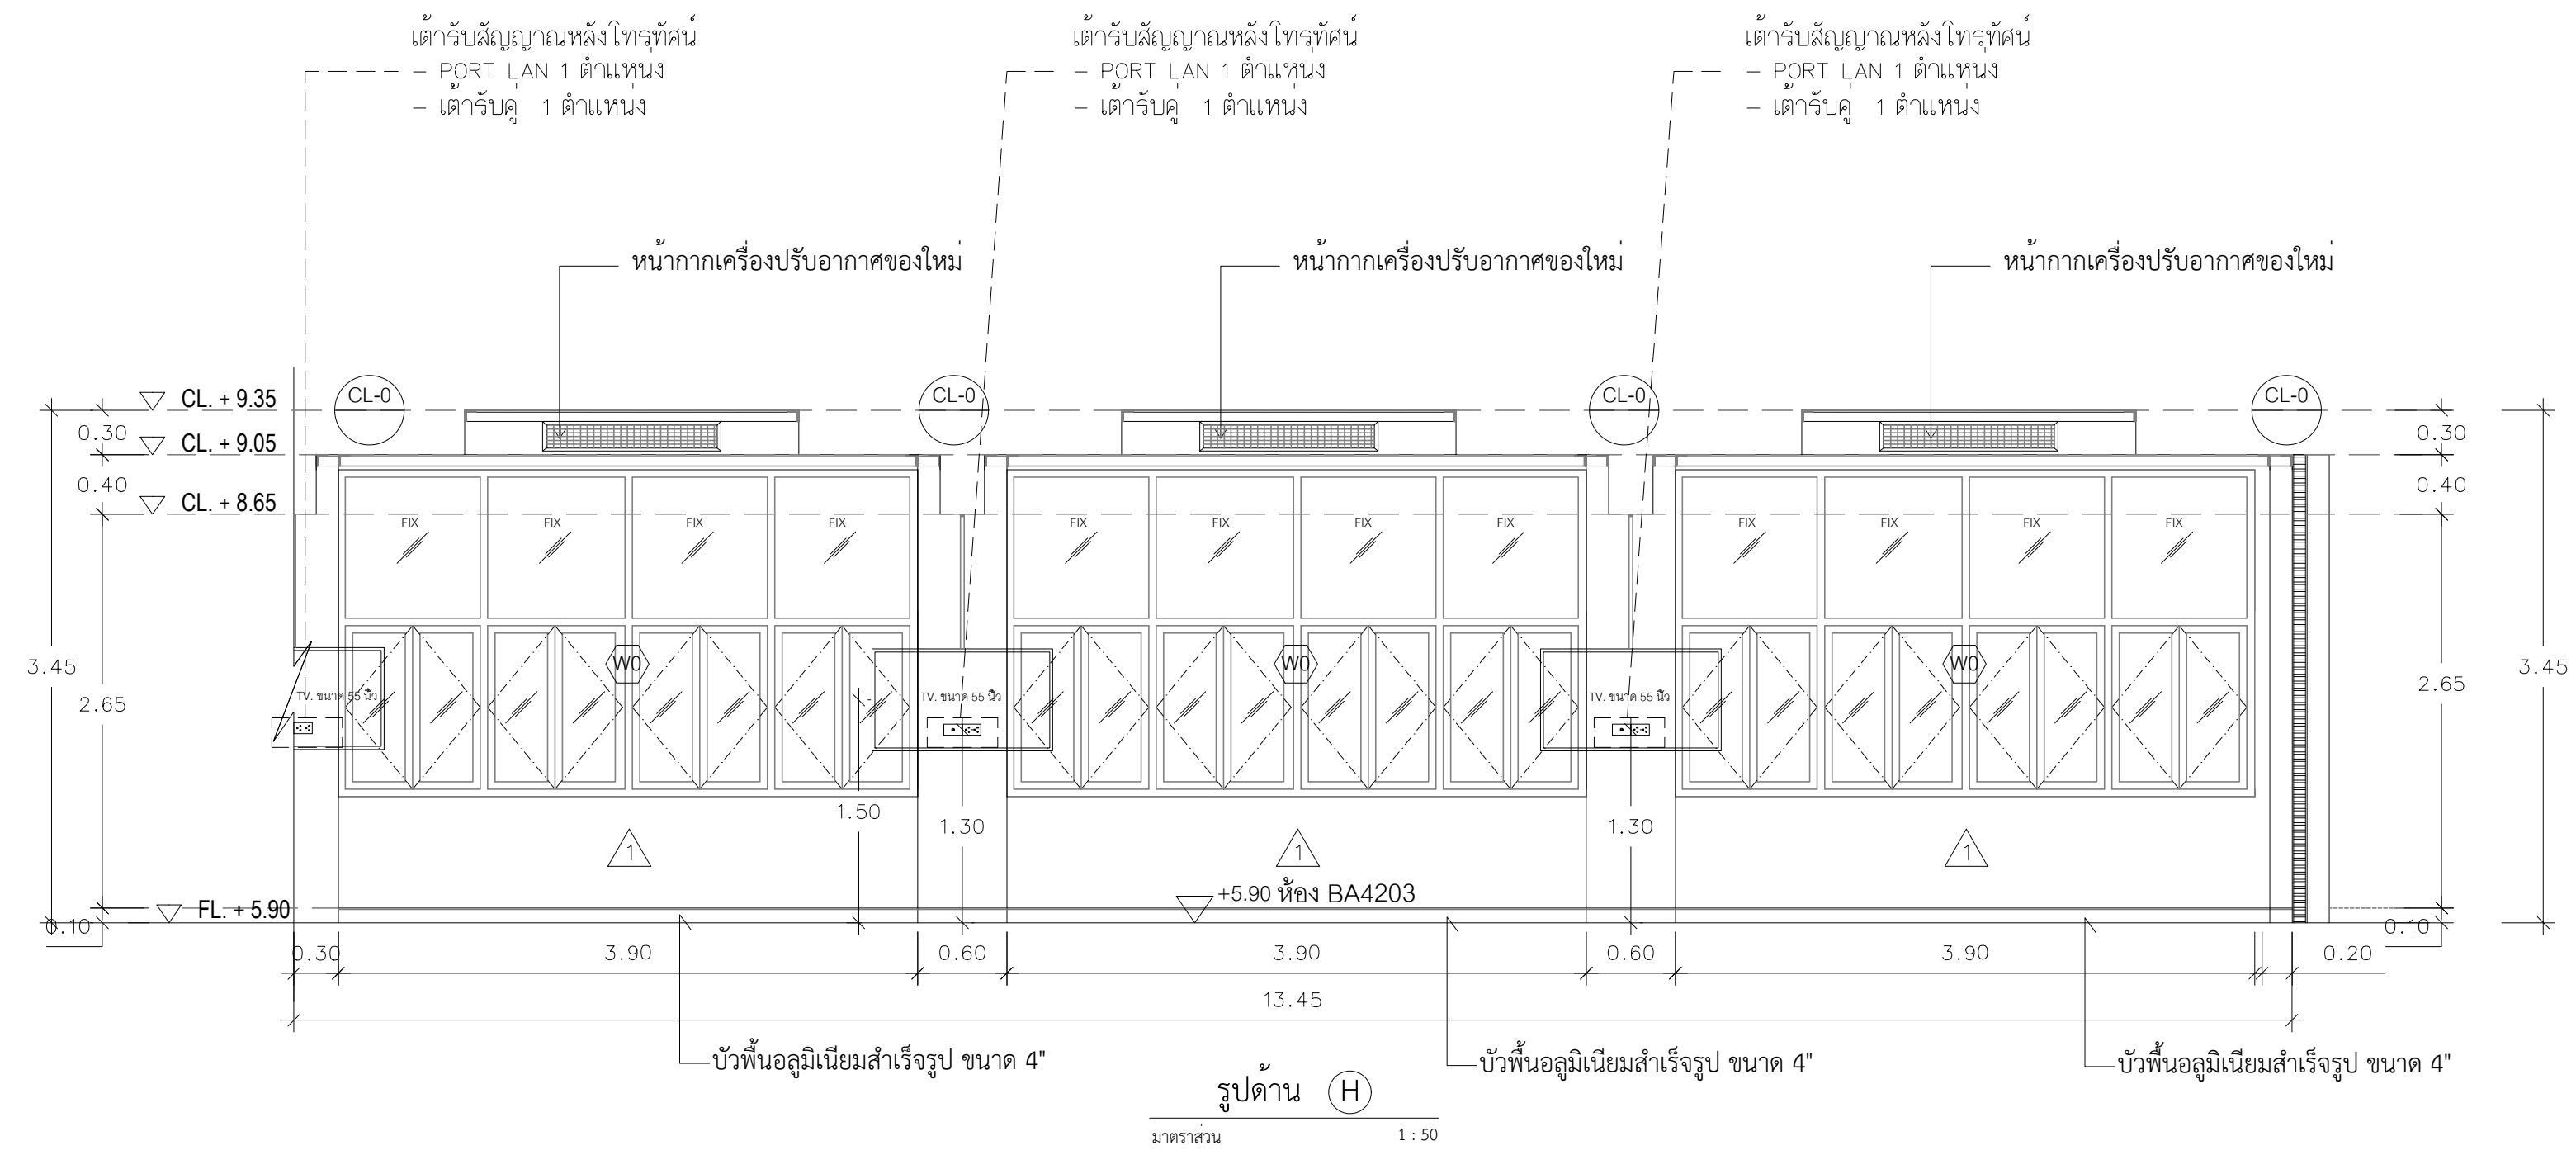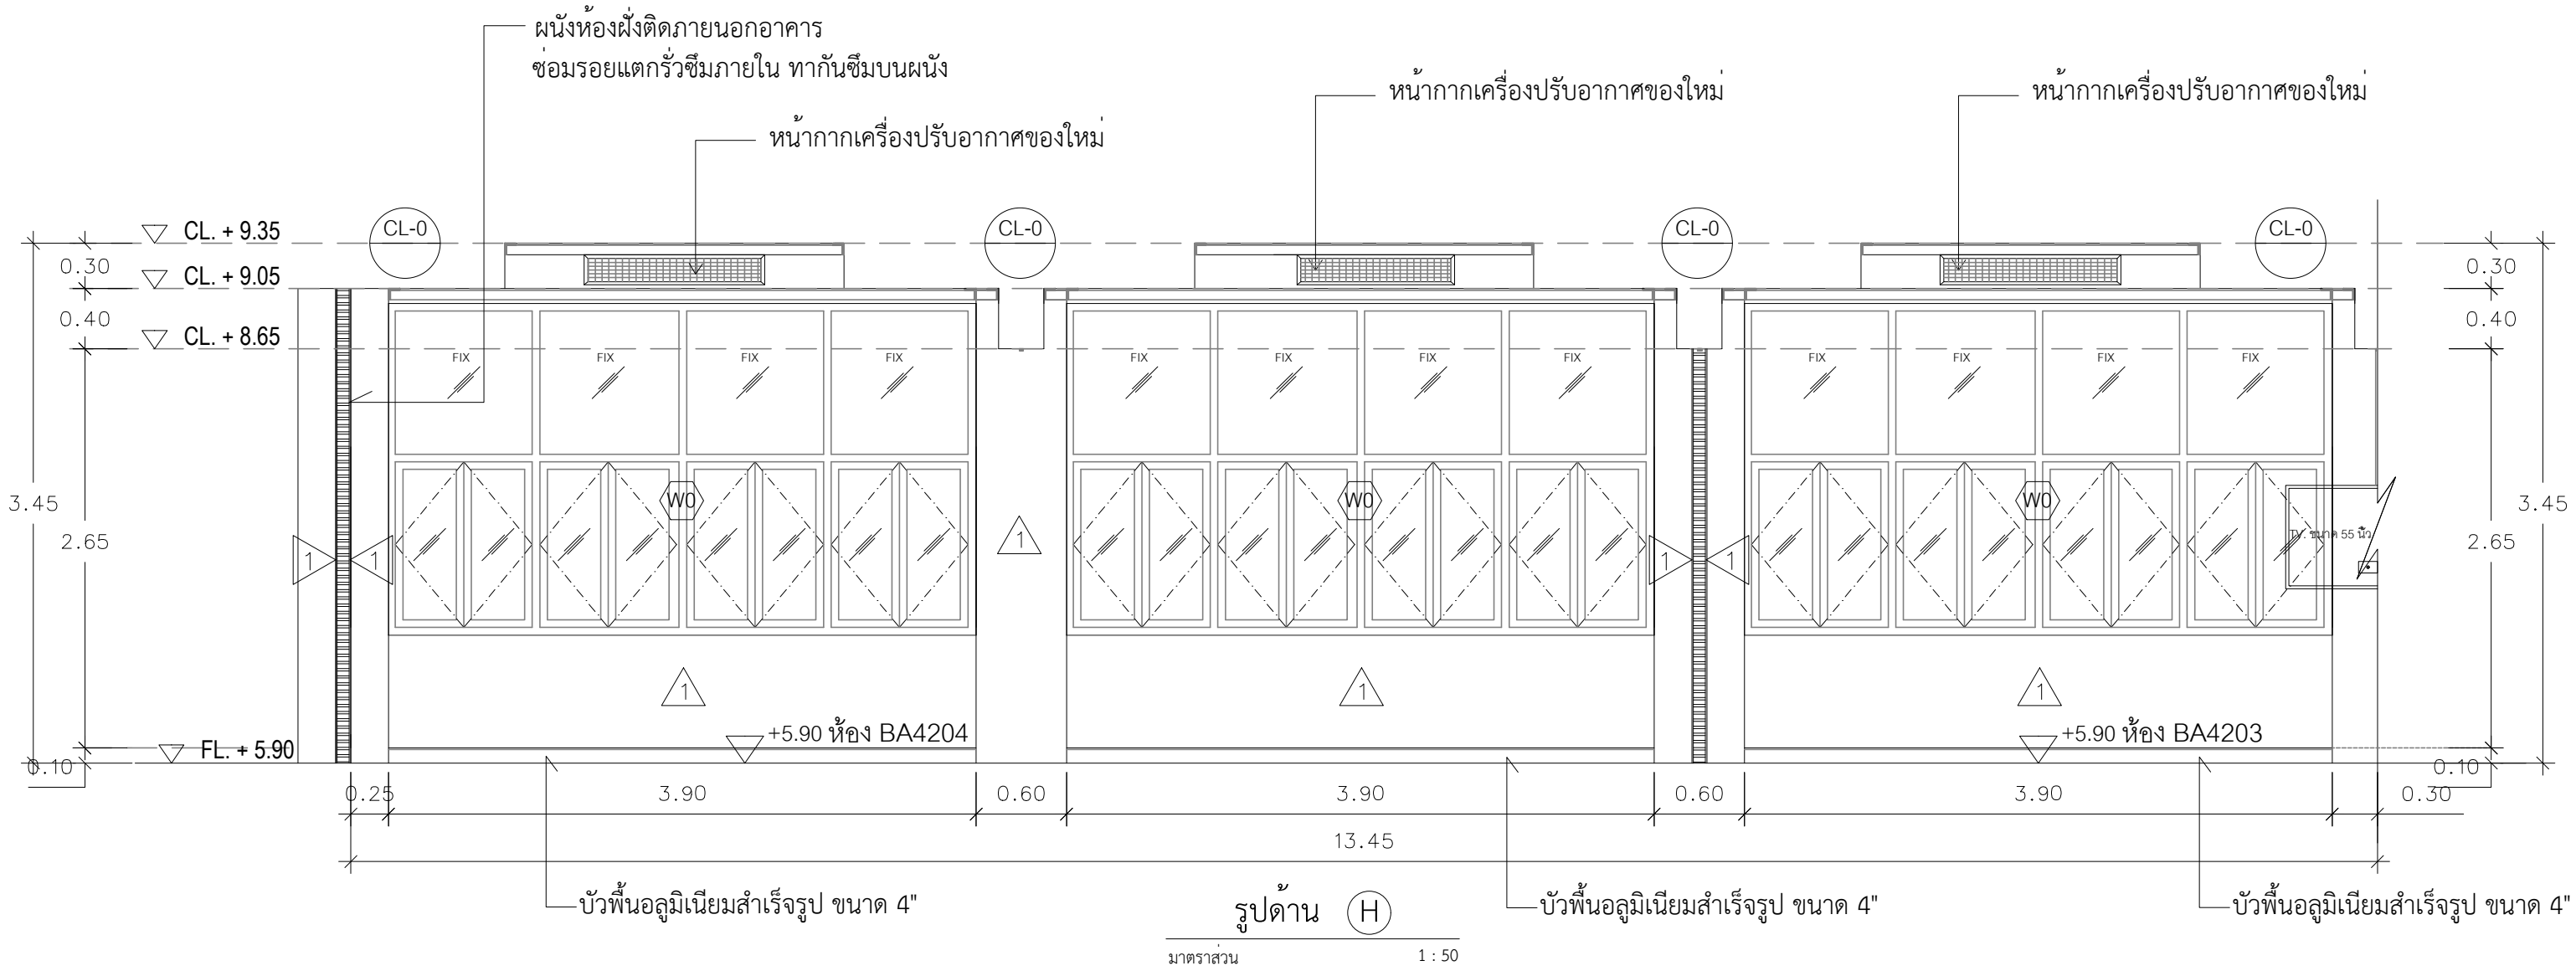

Rajamangala University of Technology
Thanyaburi

โครงการ
งานปรับปรุงคณะบริหารธุรกิจ อาคาร 4 ชั้น 2 จำนวน 1 งาน
หน่วยงาน
คณะบริหารธุรกิจ
งบประมาณ
เงินรายได้ประจำปี 2566
คณะกรรมการจัดทำแบบรายการ
รองศาสตราจารย์วันดี กันอ้า ประธานกรรมการ
นายพงศ์ ภาวะโสภณ กรรมการ
นายเศรษฐา รุ่งประเสริฐ กรรมการ
นายภูณสิทธิ์ แก้วพิพิธภัณฑ์ กรรมการและเลขานุการ
สถาปนิก
(นายศราวิทย์ สุวรรณเพชร ภ-สน.1454)
วิศวกรโยธา
(นายพงศ์ ภาวะโสภณ ภย.66560)
วิศวกรไฟฟ้า
(นายภูมิใจ เหล่าผาง ภพท.51505)
หัวหน้าฝ่ายออกแบบสิ่งก่อสร้าง
(นายพัลลภ ทองประศรี ภย.28699)
ผู้อำนวยการกองอาคารสถานที่
(นาย เรวดี ช่อมสุข)
เขียนแบบ
แบบแสดง
รูปด้าน H

มาตรฐาน		
หมายเลขแบบ	แผ่นที่	21
A 21	จำนวนแผ่น	31

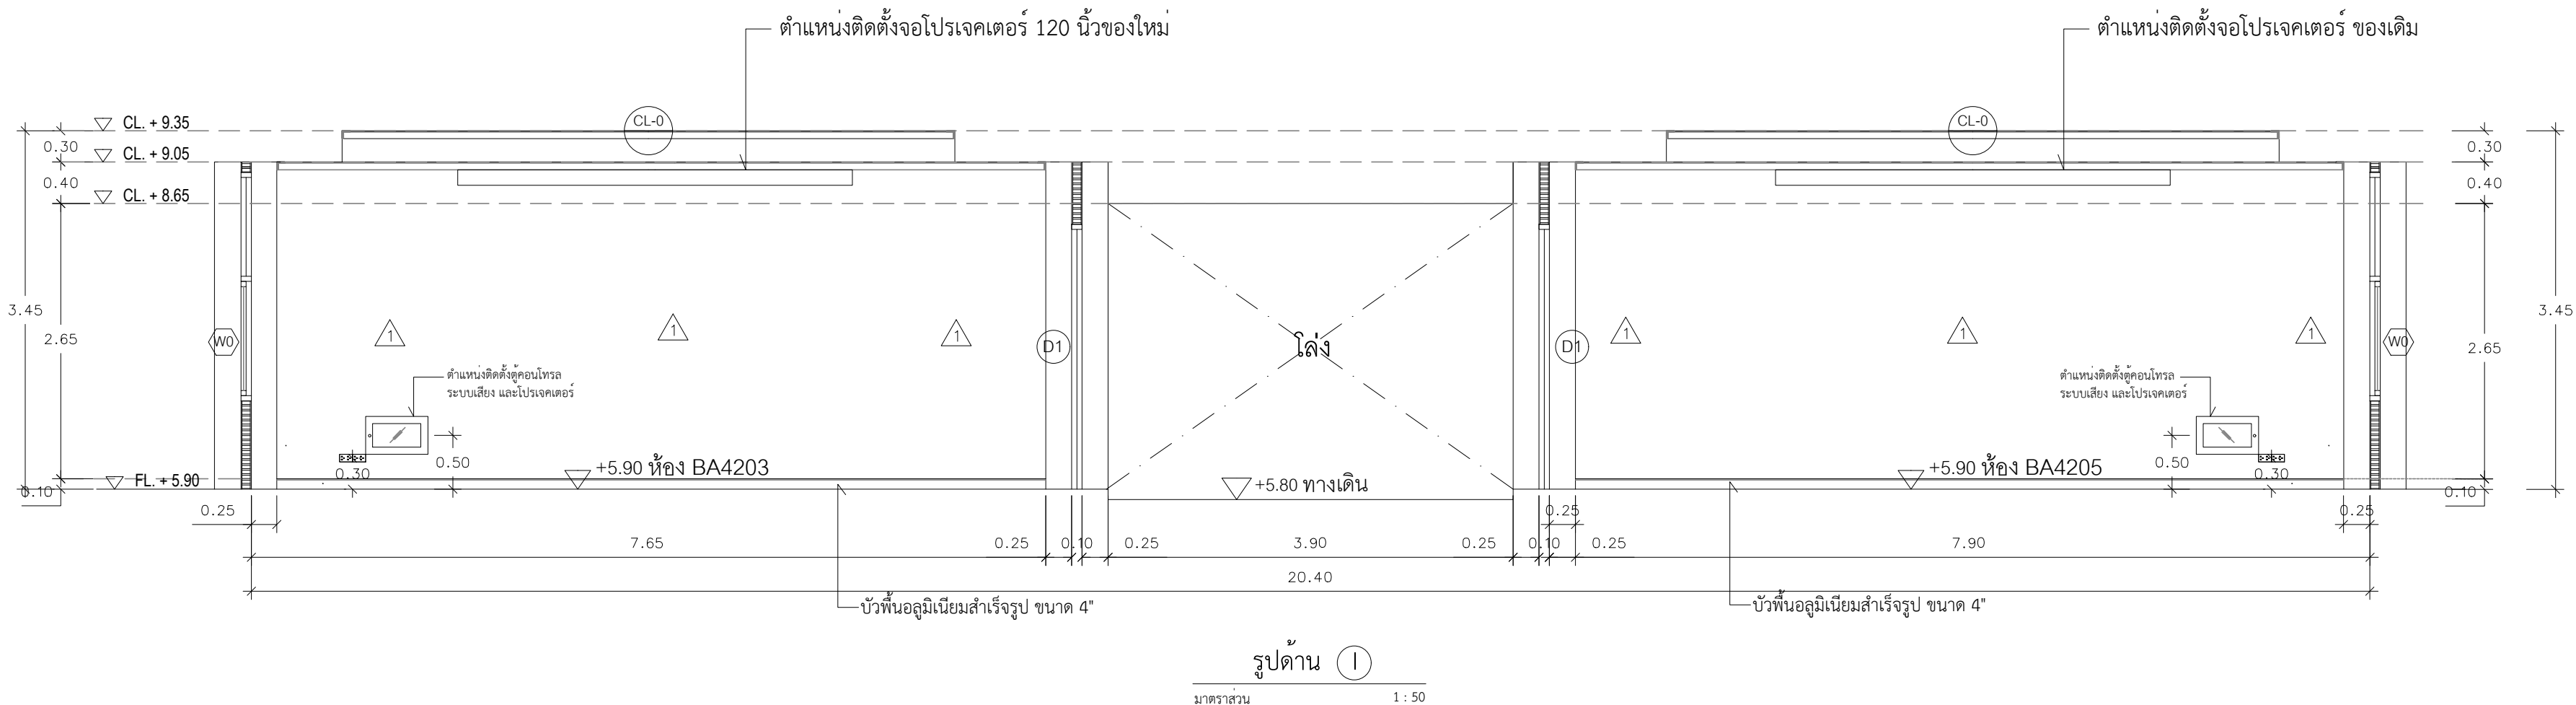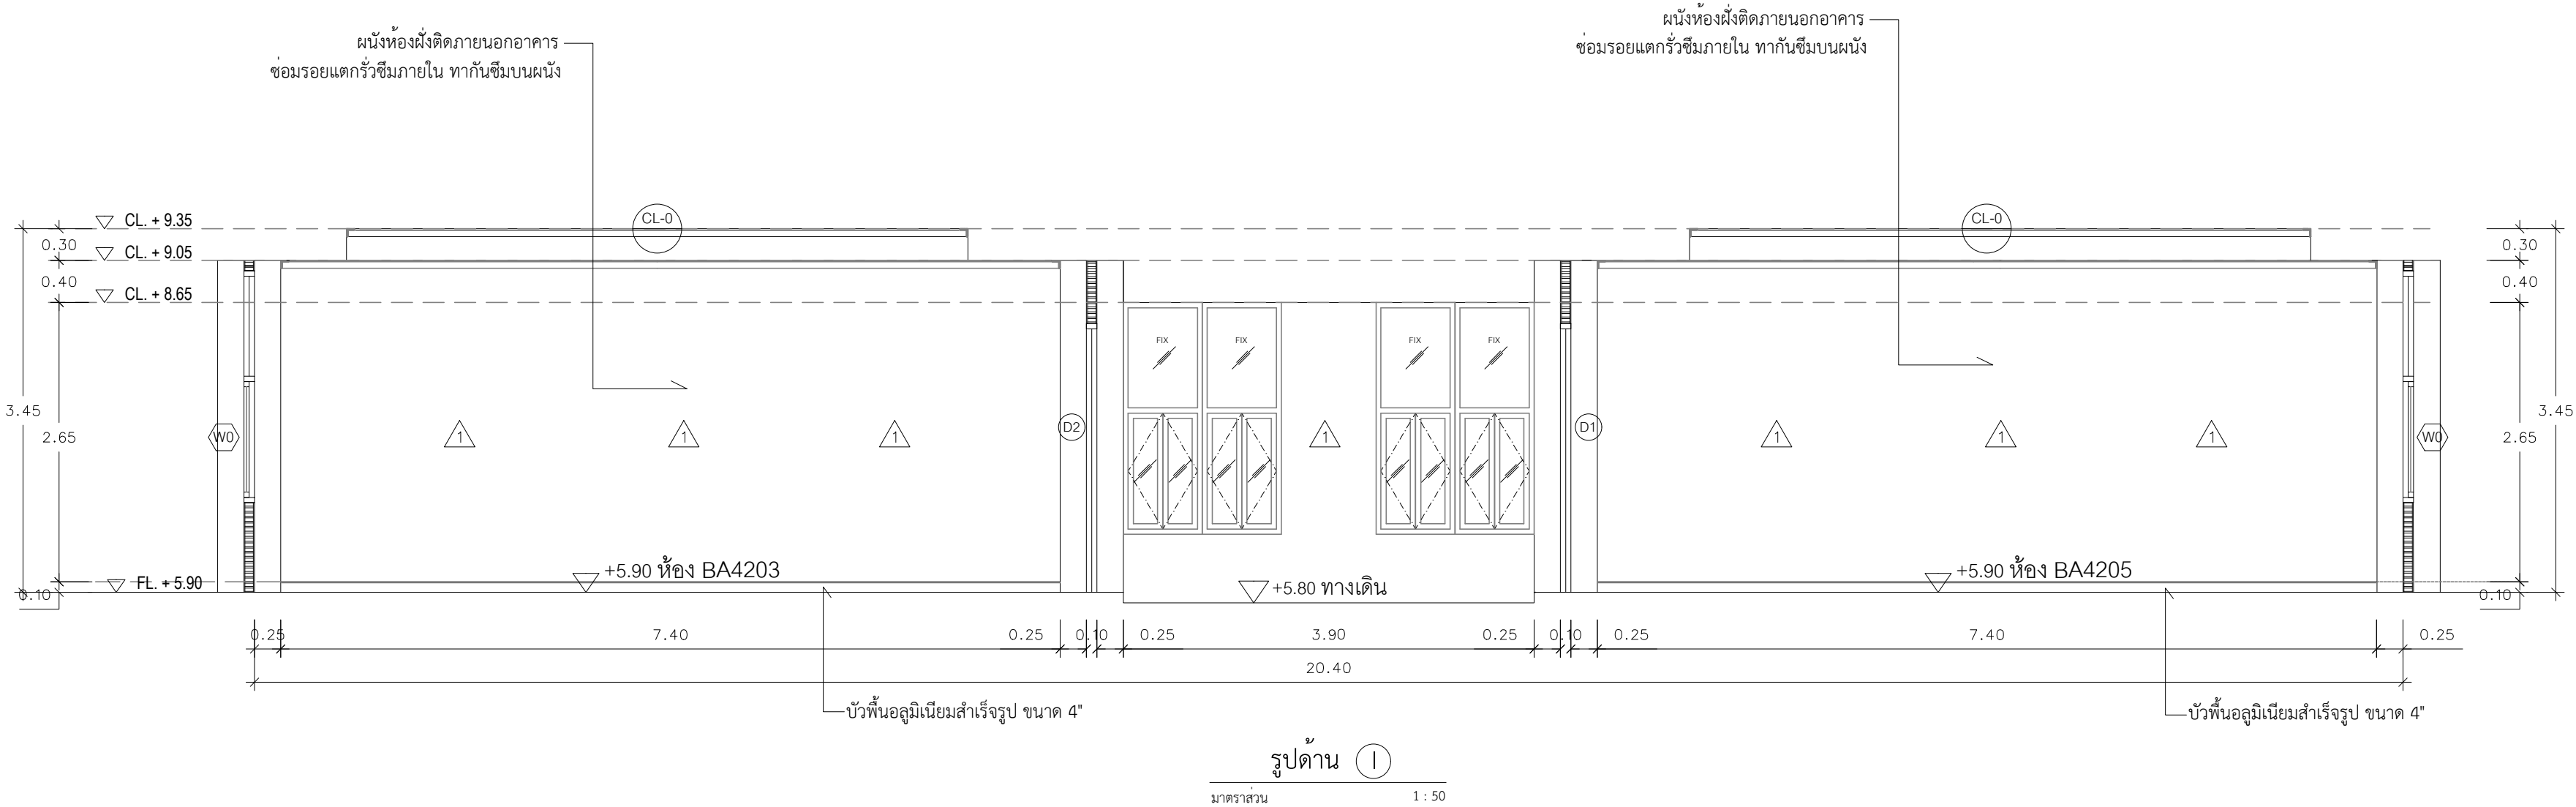

Rajamangala University of Technology
Thanyaburi

โครงการ

งานปรับปรุงคณะบริหารธุรกิจ
อาคาร 4 ชั้น 2 จำนวน 1 งาน

หน่วยงาน

คณะบริหารธุรกิจ

งบประมาณ

เงินรายได้ประจำปี 2566

คณะกรรมการจัดทำแบบรายการ

รองศาสตราจารย์วสันต์ กันอ้า
ประธานกรรมการ

นายพงศ์ ภาวะโสภณ
กรรมการ

นายเศรษฐา รุ่งประเสริฐ
กรรมการ

นายอนุสิทธิ์ แก้วพิพิธภัณฑ์
กรรมการและเลขานุการ

สถาปนิก

(นายศราวิทย์ สุวรรณเพชร ภ-สน.1454)

วิศวกรโยธา

(นายพงศ์ ภาวะโสภณ ภย.66560)

วิศวกรไฟฟ้า

(นายภูมิใจ เหล่าผาง ภพ.51505)

หัวหน้าฝ่ายออกแบบสิ่งก่อสร้าง

(นายพัลลภ ทองประศรี ภย.28699)

ผู้อำนวยการกองอาคารสถานที่

(นาย เรวดี ช่อมสุช)

เขียนแบบ

แบบแสดง

รูปด้าน I, J

มาตราส่วน

หมายเลขแบบ	แผ่นที่	22
A	22 / 31	จำนวนแผ่น 31

รายละเอียดประกอบแบบระบบไฟฟ้า

1. เสร็จสิ้นทั่วไป
- 1.2
- วัสดุอุปกรณ์ที่ใช้ต้องเป็นของใหม่ อยู่ในสภาพดี และเป็นแบบล่าสุด ต้องทำตามมาตรฐาน มอก . เป็นขั้นต่ำสุดหรือกำหนดเพิ่มเติมโดยผู้ออกแบบ
- 1.3
- ผู้รับจ้างต้องปฏิบัติงานตามแบบและรายการงานสำเร็จครบถ้วนเรียบร้อย รวมทั้งงานที่เกี่ยวข้องและจำเป็นต้องทำ เพื่อให้งานทั้งหมดแล้วเสร็จถูกล่วงสามารถใช้งานได้ตามวัตถุประสงค์ของผู้ว่าจ้าง
- ผู้รับจ้างต้องติดตั้งตามกฎของการไฟฟ้าท้องถิ่นและตามมาตรฐานต่างๆ เพื่อความปลอดภัยทางไฟฟ้า
- 1.4
- ผู้รับจ้างต้องจัดทำแบบทำงาน (Shop Drawing) เพื่อแสดงรายละเอียดและวิธีการทำงานทั้งหมดให้ผู้ควบคุมงานหรือผู้ออกแบบเป็นผู้พิจารณาว่าสมควรจัดทำตรงส่วนใดบ้าง
- 1.5
- ดูแลรักษาทรัพย์สินและอุปกรณ์อื่นๆ ต้องจัดทำแผนป้ายชื่อพลาสติคแก่ตัวอุปกรณ์เป็นชื่ออุปกรณ์หรือเป็นข้อความอื่นๆ ตามที่ผู้ว่าจ้างกำหนด
- 1.6
- ผู้รับจ้างต้องรับประกันวัสดุ อุปกรณ์และการติดตั้ง ที่เนื่องมาจากการเสื่อมคุณภาพ การไม่ได้มาตรฐาน การจัดทำไม่ตรงตามข้อกำหนดการติดตั้งและการทำงานที่ไม่ได้คุณภาพโดยต้องรับประกันเป็นระยะเวลา 2 ปี นับแต่วันที่มีการมอบงาน หรือวันที่ผู้ว่าจ้างเริ่มใช้งาน โดยถือว่าวันที่ถึงกำหนดก่อนเป็นเกณฑ์ผู้รับจ้างจะต้องดำเนินการแก้ไขงานโดยทันที หลังจากได้รับการแจ้งข้อบกพร่องของงานจากผู้ว่าจ้าง
- 1.7
- ให้ผู้รับจ้างช้อนุมัติวัสดุและผลิตภัณฑ์จากผู้ว่าจ้างก่อนทุกครั้ง
- 1.8
- หากรูปแบบและ/หรือรายการประกอบแบบ รวมถึงบัญชีแสดงปริมาณวัสดุแรงงานมีข้อขัดแย้งกัน การตีความในข้อขัดแย้งใดๆจะตีความไปในแนวทางที่วัสดุและ/หรืออุปกรณ์มีคุณภาพดีกว่าและ/หรือจำนวนครบถ้วนกว่า ตามขอวินิจฉัยของผู้ว่าจ้างเป็นข้อยุติ
2. การปฏิบัติงาน
- 2.1
- ระบบสีของสายไฟฟ้า สายไฟฟ้าและปลักรแต่ละเส้นต้องมีสีต่างกัน สีฉนวนของสายไฟฟ้า ให้ใช้ตาม มอก .11-2553 ดังนี้
- สายสีน้ำตาล
- สายเฟส 1 (A)
- สายสีดำ
- สายเฟส 2 (B)
- สายสีเทา
- สายเฟส 3 (C)
- สายสีฟ้า
- สาย Neutral
- สายสีเขียวแถบเหลือง
- สายดิน
- สายไฟขนาดเล็กให้ใช้สีตามกำหนด สายไฟขนาดใหญ่ซึ่งมีสีเขียว ให้ใช้ปลอกสีหุ้มสายทุกจุดบริเวณที่มีการต่อเข้าอุปกรณ์ และทุกจุดที่ต่อเชื่อมเข้าปลักร
- 2.2
- การเดินสายในท่อร้อยสาย ถ้าแบบกำหนดให้ร้อยสายในท่อ ให้ใช้ท่อร้อยสายชนิดเหล็กอบสังกะสีชนิดบาง (EMT) ชนิดหนาปานกลาง (IMC) หรือชนิดหนา(RSC) การวางแนวท่อต้องทำให้เป็นระเบียบเรียบร้อย ปลายท่อทำการลบคม (Reamer) จุดแยกสาย เคา์รับ หรือสวิตช์ ต้องจัดทำในกล่องต่อสาย กล่องต่อสายสำหรับเคา์รับและสวิตช์ต้องใช้ Handy หรือSquare Box ชนิดเหล็ก ปลายท่อต้องใส่ Bushing เพื่อป้องกันการบาดสาย ต้องยึดท่อด้วยแคลมป์กับขั้วลึงะสีทุกระยะ 1.50 ม. การงอท่อต้องมีความโค้งไม่น้อยกว่า 6 เท่าของเส้นผ่าศูนย์กลางท่อ ทุกช่วงการโค้ง 180 องศา ต้องมี Pull Box
- 2.3
- การต่อสายไฟฟ้า การต่อสายไฟฟ้าต้องทำในกล่องต่อสายหรือบ็อกซ์สายเท่านั้น ห้ามติดต่อสายในท่อร้อยสาย ในกล่องสวิตช์และเคา์รับ สายไฟฟ้าขนาดไม่เกิน 10 ตร.มม. ให้ต่อสายโดยหัดต่อชนิดเกลียวลวด (Wire Nut) สายที่โตกว่าให้ใช้หัวต่อชนิดเครื่องมือกลอัด หัวต่อเข้าอุปกรณ์ต้องใชหางปลาชนิดใช้เครื่องมือกลอัด หัวต่อที่ไม่มีฉนวนต้องพันหับด้วยเทปพันสายอย่างน้อย 3 ชั้น หัวต่อสำหรับสายใต้ดินหรือบริเวณที่เปียกชื้น ต้องใช้หัวต่อชนิดหุ้มกันน้ำด้วยสารอีพอกซี
- 2.4
- แผงจ่ายไฟฟ้าย่อย (Load Center) การติดตั้งแบบลอยบนผนังต้องมีกล่องหรือรางโลหะครอบห่อซึ่งต่อเข้าแผงจ่ายไฟฟ้า
- 2.5
- สวิตช์ไฟฟ้าติดตั้งสูงจากพื้น 1200 มม. (ระดับกึ่งกลาง) สวิตช์ติดตั้งเรียบกับผนัง(Flush Type) เคา์รับไฟฟ้าติดตั้งสูงจากพื้น 300 มม. (ระดับกึ่งกลาง) เคา์รับติดตั้งเรียบกับผนัง (Flush Type) ยกเว้นที่กำหนดเป็นอย่างอื่น

3. วัสดุและอุปกรณ์
- 3.1
- สายไฟฟ้า ให้ใช้สายไฟฟ้าชนิดทนแรงดันไฟฟ้าได้ต่ำกว่า 750 โวลต์
- ลวดก๊วยมีฉนวน 70 องศาเซลเซียส ตาม มอก.11 รับรองโดย สมอ. สายต่อเข้าสวิตช์และดวงโคมต้องใช้สายขนาดไม่ต่ำกว่า 2.5 ตร.มม. สายที่ต่อเข้าเคา์รับต้องใช้สายขนาดไม่เล็กกว่า 4 ตร.มม. ดวงโคมที่มีความร้อนสูงต้องใช้สายชนิดอนแบบทนความร้อนได้สูง สายที่ร้อยท่อฝังพื้นภายนอกอาคารหรือฝังใต้ดินต้องใช้สายชนิดที่มีเปลือกนอก (ฉนวนสองชั้น) เช่นสายชนิด NYY
- 3.2
- ท่อร้อยสายโลหะใช้ชนิดท่อเหล็กอบสังกะสี ชนิดและการทำงาน กำหนดให้เป็นไปตามข้อ 2.2 ผลิตภัณฑ์ที่อนุมัติให้ใช้ ต้องเป็นไปตามตารางมาตรฐานวัสดุซึ่งกำหนดไว้ในแบบหรือคุณสมบัติเทียบเท่า
- 3.3
- ขนาดกล่องต่อสายต้องเลือกขนาดมาตรฐานตาม NEMA หรือ DIN กล่องต่อสายที่ใช้กับท่อโลหะต้องเป็นชนิดเหล็กชุบสังกะสี หรือเหล็กชุบสี หากท่อร้อยสายเป็นชนิดท่อโลหะ กล่องต่อสายต้องเป็นชนิดพีวีซีหรือเอบีเอส กล่องต่อสายซึ่งใช้งานภายนอกอาคาร ต้องเป็นชนิดกันน้ำ มีความแข็งแรงเพียงพอ และทนทานต่อสภาพแวดล้อม
- 3.4
- ฝาครอบสวิตช์และเคา์รับกำหนดให้ใช้ชนิดฝาครอบแบบพลาสติกผิวเรียบ ฝาครอบต้องใช้เหล็กกันขีด้วยกับอุปกรณ์สวิตช์และเคา์รับ การติดตั้งในที่เปียกชื้นต้องใช้ฝาครอบชนิดป้องกันน้ำ
- 3.5
- เซอร์กิตเบรกเกอร์ให้เป็นไปตาม IEC 60947-2 หรือ IEC 60898

4. กฎและมาตรฐานซึ่งใช้ในการปฏิบัติงาน
- 4.1
- ผู้รับจ้างต้องปฏิบัติงานขั้นต่ำตามกฎหมายและมาตรฐานต่างๆ ฉบับล่าสุด ดังนี้
- วิศวกรรมสถานแห่งประเทศไทย (วสท)
- มาตรฐานการไฟฟ้านครหลวง (กฟน)
- มาตรฐานการไฟฟ้าส่วนภูมิภาค (กฟภ)
- สำนักงานมาตรฐานผลิตภัณฑ์อุตสาหกรรม (สมอ)
- International Electromechanical Commission (IEC)
- National Electric Code (NE Code)
- มาตรฐานองค์การโทรศัพท์แห่งประเทศไทย (ทศท)

5. ขอบเขตความรับผิดชอบ
- 5.1
- ผู้รับจ้างต้องรื้อถอนงานระบบไฟฟ้า
- ซึ่งเกี่ยวข้องกับการปรับปรุงออก แล้วทำการติดตั้งใหม่ตามแบบรูปรายการ
- 5.2
- แนวท่อร้อยสายไฟ สายแล่น และงานระบบอื่น ๆ ผู้รับจ้างต้องติดตั้งโดยให้แนวท่อหรือแนวสาย ช้อนอยู่ในฝ้าเพดาน และให้เป็นระเบียบ
- 5.3
- หากแนวท่อร้อยสายไฟ สายแล่น และงานระบบอื่น ๆ ซึ่งเป็นของเดิมไม่ซ่อนอยู่ในฝ้าเพดาน
- ผู้รับจ้างต้องทำการรื้อ และย้ายขึ้นไปซ่อนไว้ในฝ้าเพดาน
- 5.4
- หากสิ่งใดไม่อยู่ในการปรับปรุง แต่มีผลกระทบเนื่องจากการทำงานของผู้รับจ้าง
- ผู้รับจ้างต้องดำเนินการแก้ไขให้สามารถใช้งานได้เช่นเดิม
- 5.5
- การตัด หรือต่อสาย ผู้รับจ้างต้องดำเนินการตามมาตรฐาน หรือมาตรฐานผู้ผลิต และให้ดำเนินการในกล่องต่อสายทุกครั้ง
- 5.6
- ผู้รับจ้างต้องติดตั้งระบบอินเตอร์เน็ตให้สามารถใช้งานได้ และเชื่อมต่อเข้ากับระบบเดิมของมหาวิทยาลัย
- 5.7
- ผู้รับจ้างต้องติดตั้งอุปกรณ์ หรือช่องร้อยสายต่าง ๆ อย่างเป็นระเบียบ
- 5.8
- ผู้รับจ้างต้องเสนอ Shop Drawing ก่อนดำเนินการงานในส่วนต่าง ๆ แก่คณะกรรมการก่อนทุกครั้ง
- 5.9
- ให้ผู้รับจ้างดำเนินการตามมาตรฐานและแบบรูปรายการ แต่หากสิ่งใดในแบบรูปรายการนั้นผิดไปจากมาตรฐาน นั่นก็ทำให้ การกล่าวอ้างว่า "ทำตามแบบรูปรายการ" นั้นตกไป
- 5.9
- หากมิได้กำหนดไว้เป็นอย่างอื่น ผู้รับจ้างต้องดำเนินการจัดหาติดตั้ง วัสดุอุปกรณ์เครื่องมือเครื่องใช้อื่นๆทั้งหมดให้เป็นไปตามแบบรายการข้อกำหนดของสัญญาตำแหน่งติดตั้งตามที่กำหนดในแบบอาจเปลี่ยนแปลงได้ตามความเหมาะสมนอกจากนี้อาจจะมีบางจุดจำเป็นต้องจัดหาติดตั้งเพิ่มเติมให้งานไฟฟ้าเรียบร้อยสมบูรณ์และเป็นไปตามหลักวิชาการ
- ผู้รับจ้างจะต้องดำเนินการโดยค่าใช้จ่ายต่างๆเป็นของผู้รับจ้างเองทั้งสิ้น

รายการตัวอย่างอุปกรณ์มาตรฐาน		
Item	Description	Band / Model
1	LOW VOLTAGE CIRCUIT BREAKER	SCHNIDER, ABB, SIEMENS
2	LOAD CENTER PANEL BOARD & MINIATURE CB	SCHNIDER, ABB, SIEMENS
3	LUMINAIRE EQUIPMENT	PHILIPS, PANASONIC, EVE, L&E
4	LUMINAIRE LAMP	PHILIPS, EVE, PANASONIC, L&E
5	SWITCH & OUTLET	PANASONIC, BTICINO, SCHNIDER
6	HIGH & LOW VOLTAGF CABLE	THAI YAZAKI, PHELPS DODGE, BANGKOK CABLE
7	AIRCONDITION	MITSUBISHI, CARRIER, DAIKIN
8	CONDUIT	CLIPSAL, PANASONIC, PAT
9	CABINET RACK	AMP, GERMANY EXPORT RACK, CLIPSAL
10	ACCESS SWITCH	CISCO, EXTREME, AVAYA, JUNIPER หรือเทียบเท่า

หมายเหตุ : - ผลิตภัณฑ์ที่อนุมัติให้ใช้ ต้องเป็นไป ตามตารางมาตรฐานวัสดุซึ่งกำหนดไว้ในแบบ หรือ ผลิตภัณฑ์ที่คุณสมบัติไม่ต่ำกว่าหรือเทียบเท่าผลิตภัณฑ์ที่ระบุในแบบ

- การติดตั้งในแยงกวงระหว่างเคา์รับและสวิตซ์ ห้ามเดินในช่องเดินสายเดียวกัน ยกเว้นที่กำหนดไว้เป็นอย่างอื่น

- ท่อที่ใช้ฝังผนังให้ใช้ท่อ EMT ขนาดเส้นผ่านศูนย์กลาง 15 มม.ท่อที่ใช้ฝังพื้นให้ใช้ท่อชนิด IMC ขนาดเส้นผ่านศูนย์กลาง 15 มม.

- ระยะการติดตั้งของอุปกรณ์สามารถปรับเปลี่ยนได้ตามสภาพหน้างานจริง ทั้งนี้ต้องได้รับความเห็นชอบจากผู้ว่าจ้างหรือตัวแทนผู้ว่าจ้างก่อน

- อุปกรณ์ไฟฟ้าที่ต้องใช้อุปกรณ์แปลงแรงดันไฟฟ้า (Adapter) ให้จับยึดให้มั่นคง


- เคา์รับไฟฟ้าใช้ชนิด Flush Type

- อุปกรณ์ที่นำมาใช้งานต้องได้มาตรฐาน มอก.





Rajamangala University of Technology
Thanyaburi

โครงการ		
งานปรับปรุงคณะบริหารธุรกิจ อาคาร 4 ชั้น 2 จำนวน 1 งาน		
หน่วยงาน		
คณะบริหารธุรกิจ		
งบประมาณ		
เงินรายได้ประจำปี 2566		
คณะกรรมการจัดทำแบบรูปรายการ		
รองศาสตราจารย์วัฒน์ กันอ้า ประธานกรรมการ		
นายพงศา ภาวะโสมณ กรรมการ		
นายเศรษฐา รุ่งประเสริฐ กรรมการ		
นายอนุสิทธิ์ แก้วพิพิธภัณฑ์ กรรมการและเลขานุการ		
สถาปนิก		
(นายศราวิชย์ สุวรรณเพชร ภ-สน.1454)		
วิศวกรโยธา		
(นายพงศา ภาวะโสมณ ภย.66560)		
วิศวกรไฟฟ้า		
(นายภูมิ ใจ เหล่าผาง ภพก.51505)		
หัวหน้าฝ่ายออกแบบสิ่งก่อสร้าง		
(นายพัลลภ ทองประศรี ภย.28699)		
ผู้อำนวยการกองอาคารสถานที่		
(นาย เรวดี ช่อมสุข)		
เขียนแบบ		
แบบแสดง		
รายละเอียดประกอบแบบระบบไฟฟ้า		
มาตราส่วน		
หมายเลขแบบ		แผ่นที่ 23
A	23 / 31	จำนวนแผ่น 31

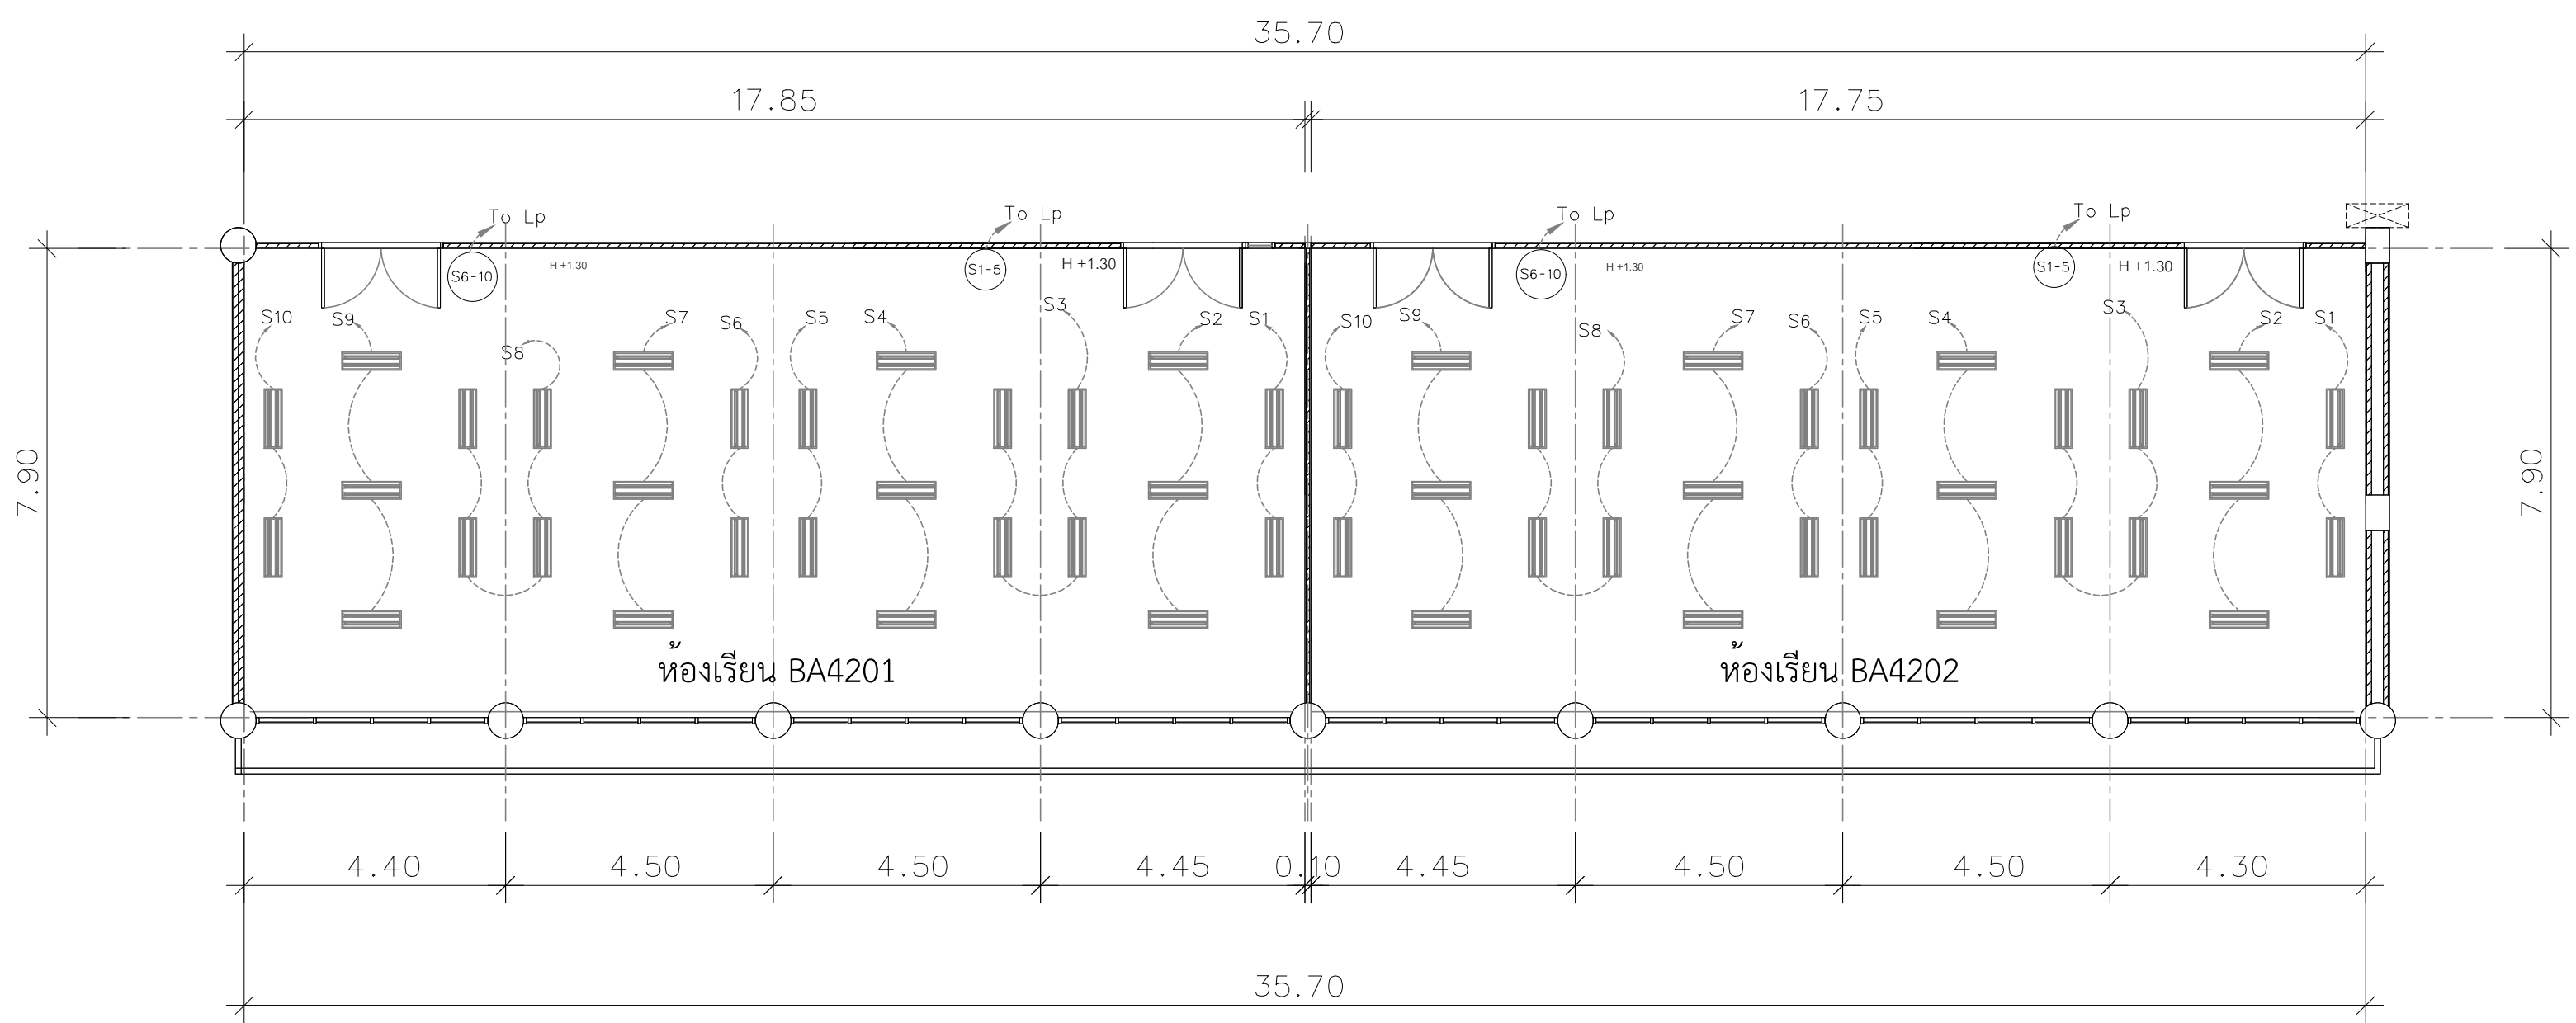

แปลนไฟฟ้าแสงสว่าง ส่วนห้องเรียน BA4201 และ BA4202
มาตราส่วน 1:100

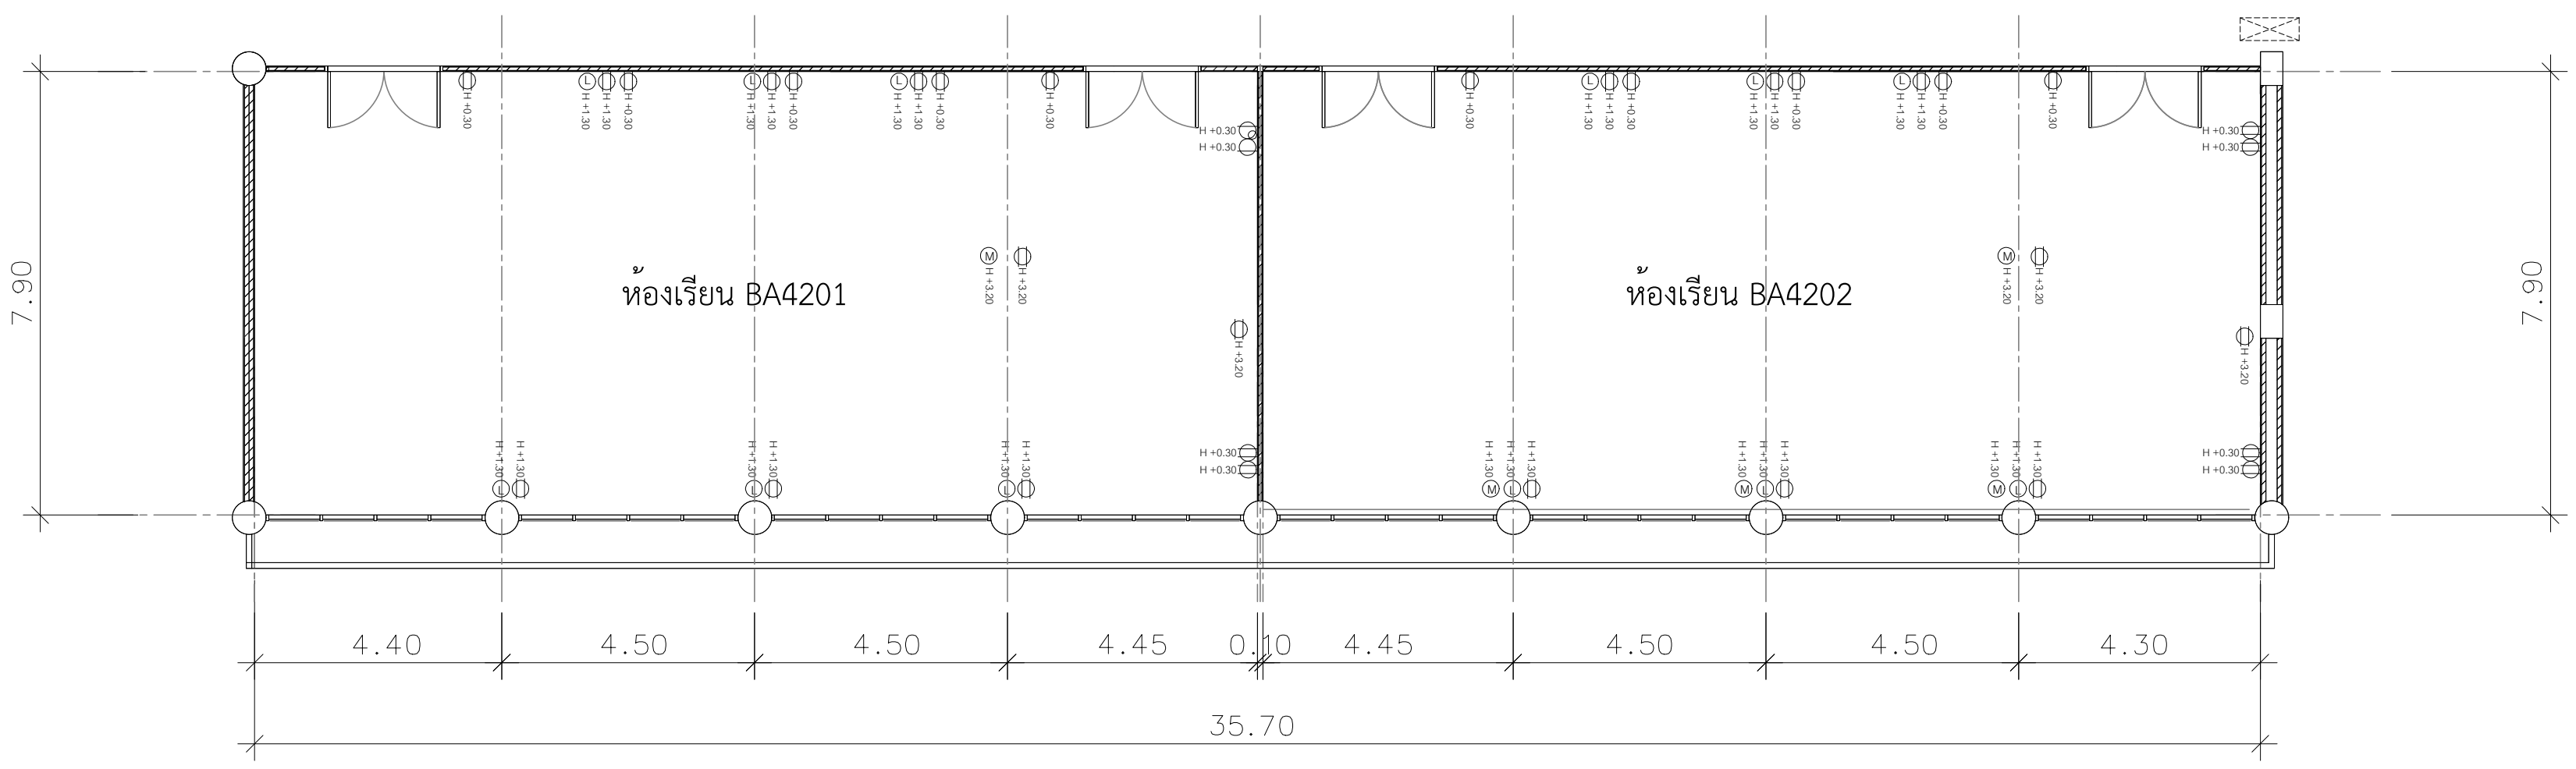

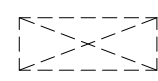

Main Distribution Board (Existing)



สวิตช์ (ของใหม่) เดินท่อ ผึงผนัง / สายไฟของใหม่



ดรางโคม (เดิม)



เต้ารับช่อง HDMI



เต้ารับสาย LAN





เต้ารับคู่ แบบมีกราวด์


แปลนไฟฟ้าเต้ารับ & OUTLET LAN ส่วนห้องเรียน BA4201 และ BA4202
มาตราส่วน 1:100

*** เต้ารับแสงสว่างเดินสายไฟใหม่ไปที่ Main Board

 Rajamangala University of Technology Thanyaburi		
โครงการ		
งานปรับปรุงคณะบริหารธุรกิจ อาคาร 4 ชั้น 2 จำนวน 1 งาน		
หน่วยงาน		
คณะบริหารธุรกิจ		
งบประมาณ		
เงินรายได้ประจำปี 2566		
คณะกรรมการจัดทำแบบรูปรายการ		
รองศาสตราจารย์วสันต์ กันอ้า ประธานกรรมการ		
นายพงศา ภาวะโสมณ กรรมการ		
นายเศรษฐา รุ่งประเสริฐ กรรมการ		
นายภูณสิทธิ์ แก้วพิพิธภัณฑ กรรมการและเลขานุการ		
สถาปนิก		
(นายศราวุธ สุวรรณเพชร ภ-สน.1454)		
วิศวกรโยธา		
(นายพงศา ภาวะโสมณ ภย.66560)		
วิศวกรไฟฟ้า		
(นายภูมิใจ เหล่าผาง ภพท.51505)		
หัวหน้าฝ่ายออกแบบสิ่งก่อสร้าง		
(นายพัลลภ ทองประศรี ภย.28699)		
ผู้อำนวยการกองอาคารสถานที่		
(นาย เรวัต ช่อมสุข)		
เขียนแบบ		
แบบแสดง		
แปลนไฟฟ้าแสงสว่าง แปลนไฟฟ้าเต้ารับ & OUTLET LAN ส่วนห้องเรียน BA4201 และ BA4202		
มาตราส่วน		
หมายเลขแบบ	แผ่นที่	24
A 24	31 จำนวนแผ่น	31

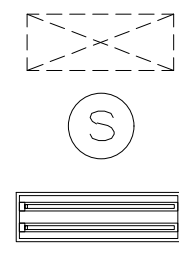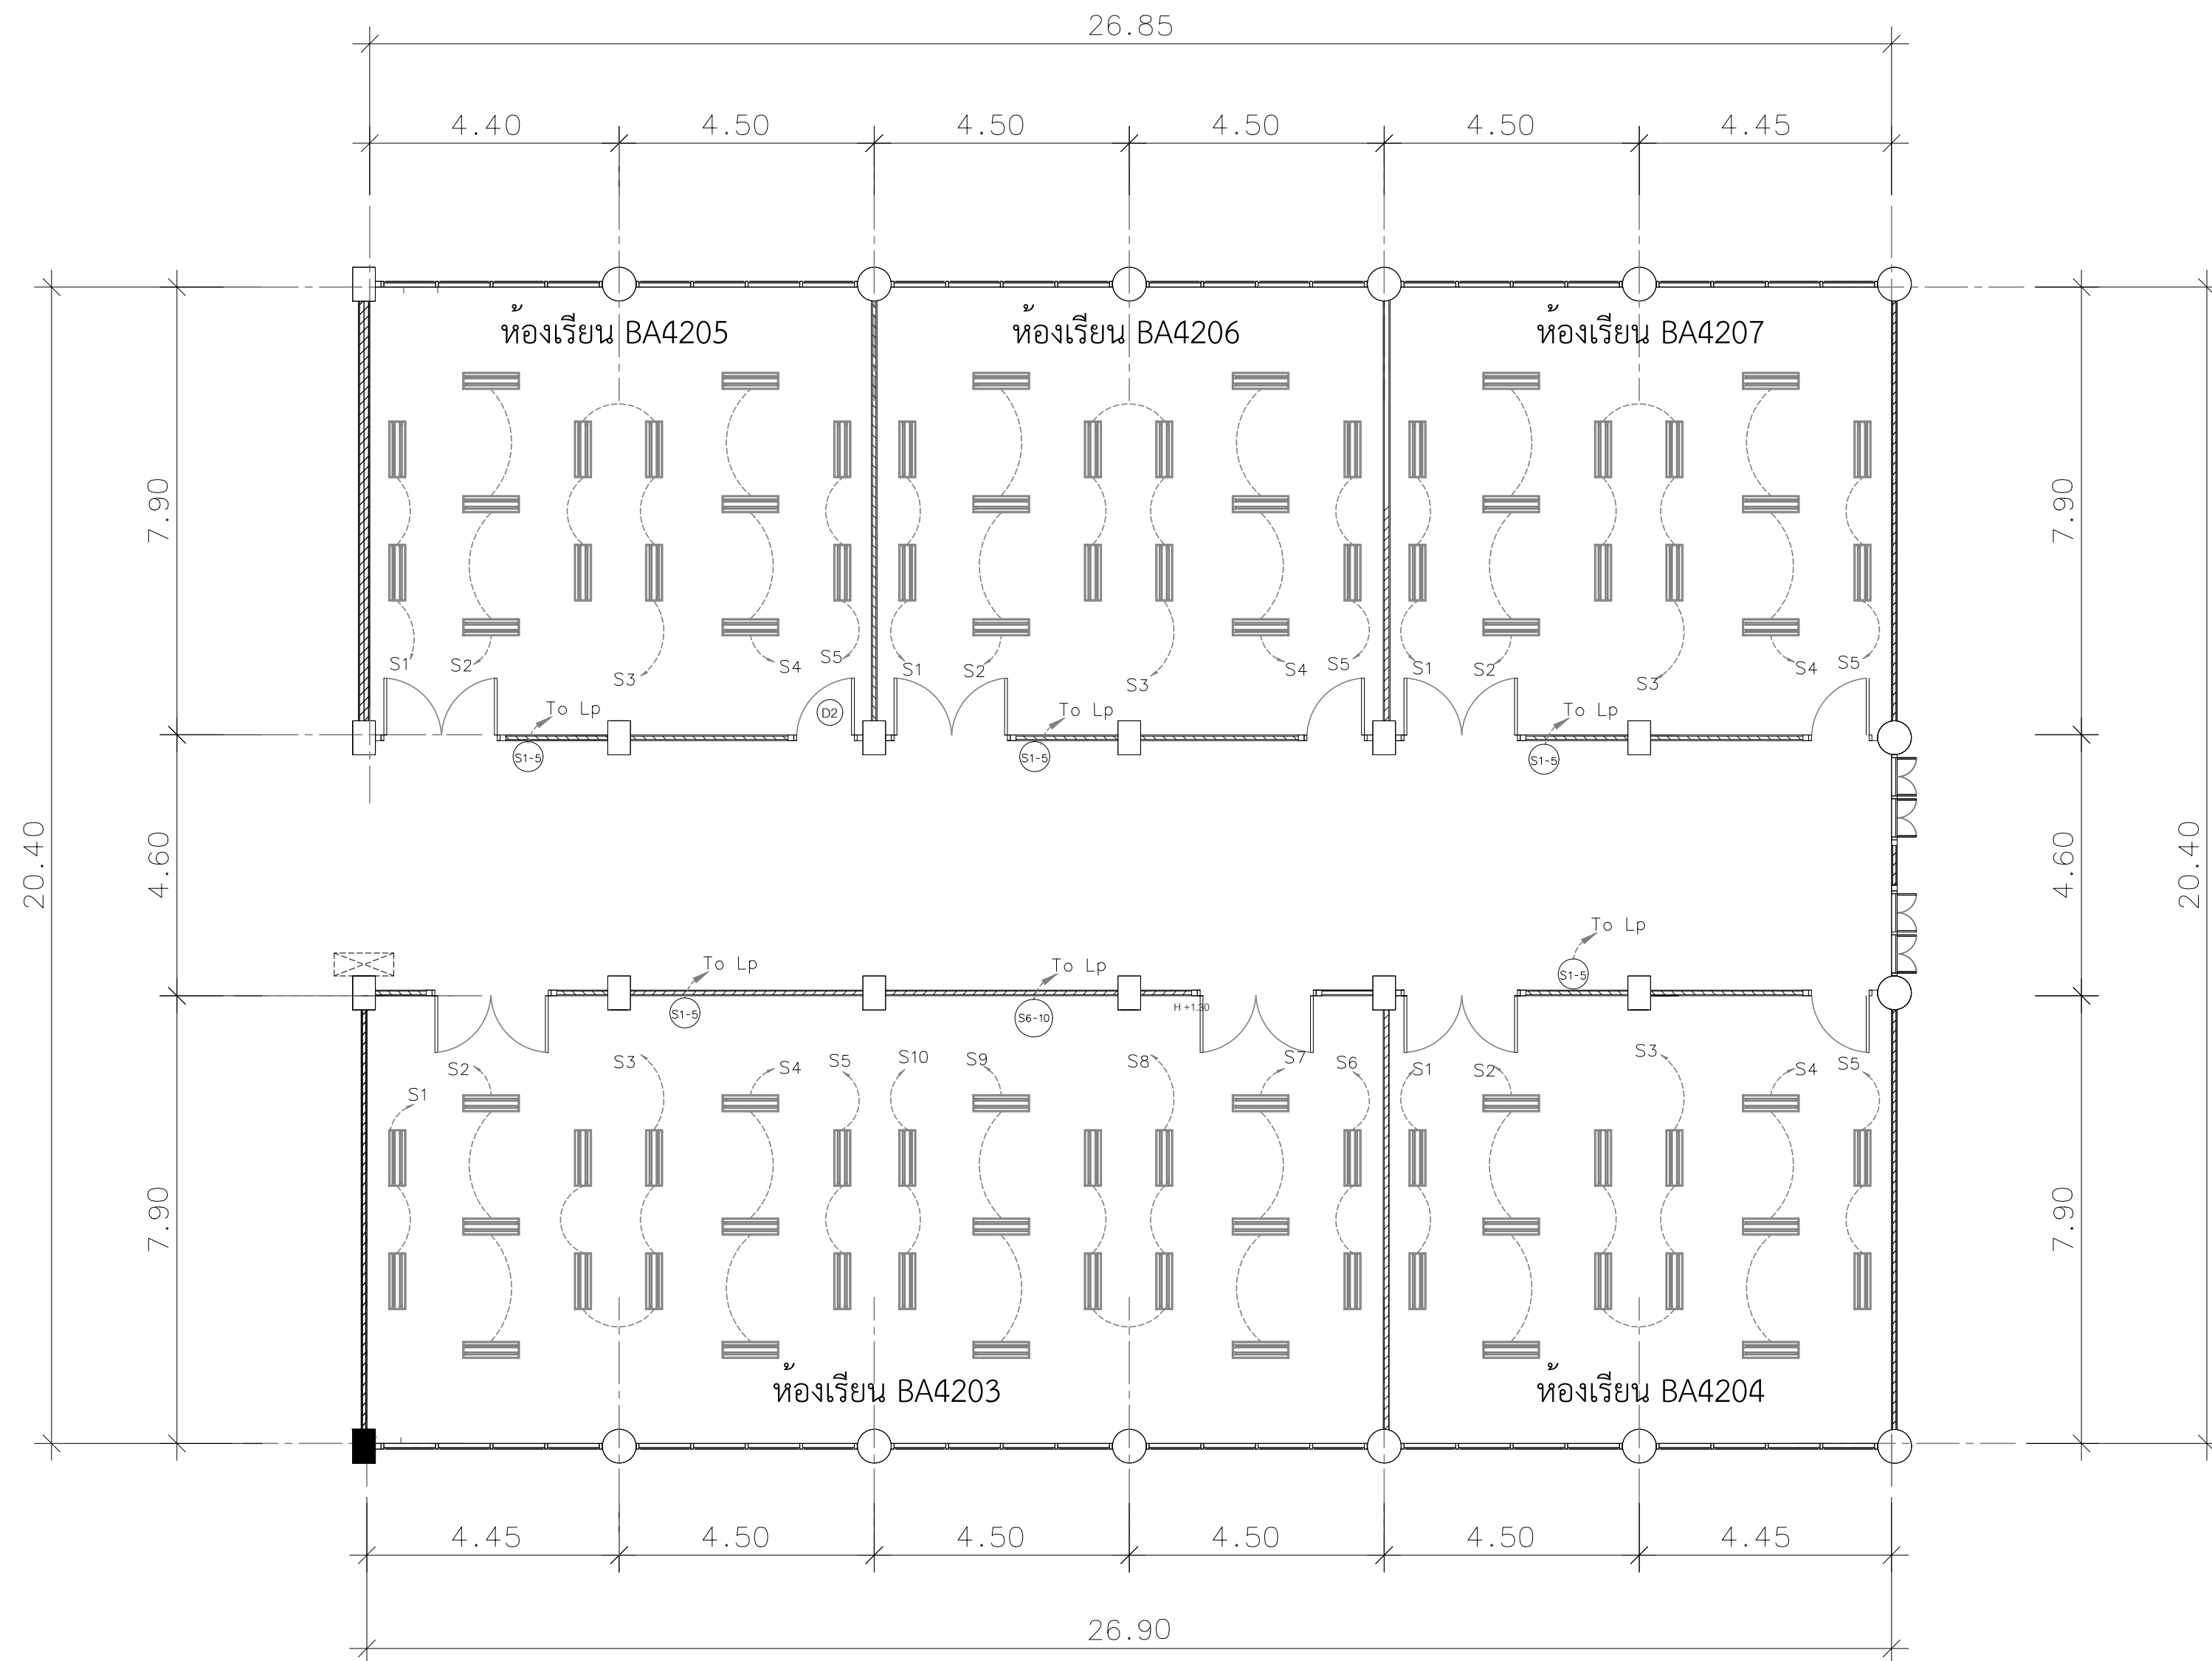

Main Distribution Board (Existing)
สวิทช์ (ของใหม่) เดินท่อ ผังผนัง / สายไฟของใหม่
ดวงโคม (เดิม)

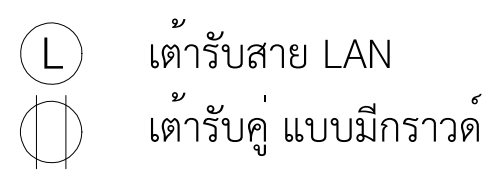



เต้ารับสาย LAN
เต้ารับคู่ แบบมีกราวด์

แปลนไฟฟ้าแสงสว่าง ส่วนห้องเรียน BA4203 ถึง BA4207
มาตรฐาน 1:100


*** เต้ารับแสงสว่างเดินสายไฟฟ้าใหม่ไปที่ Main Board




Rajamangala University of Technology Thanyaburi		
โครงการ		
งานปรับปรุงคณะบริหารธุรกิจ อาคาร 4 ชั้น 2 จำนวน 1 งาน		
หน่วยงาน		
คณะบริหารธุรกิจ		
งบประมาณ		
เงินรายได้ประจำปี 2566		
คณะกรรมการจัดทำแบบรายการ		
รองศาสตราจารย์วสันต์ กันอ้า ประธานกรรมการ		
นายพงศ์ ภาวะโสภณ กรรมการ		
นายเศรษฐา รุ่งประเสริฐ กรรมการ		
นายภูวนสิทธิ์ แก้วพิพิธภัณฑ กรรมการและเลขานุการ		
สถาปนิก		
(นายศราวุฒิ สุวรรณเพชร ภ-สน.1454)		
วิศวกรโยธา		
(นายพงศ์ ภาวะโสภณ ภย.66560)		
วิศวกรไฟฟ้า		
(นายภูมิใจ เหล่าผาง ภพ.51505)		
หัวหน้าฝ่ายออกแบบสิ่งก่อสร้าง		
(นายพัลลภ ทองประศรี ภย.28699)		
ผู้อำนวยการกองอาคารสถานที่		
(นาย เรวัต ช่อมสุช)		
เขียนแบบ		
แบบแสดง		
แปลนไฟฟ้าแสงสว่าง ส่วนห้องเรียน BA4203 ถึง BA4207		
มาตรฐาน		
หมายเลขแบบ	แผ่นที่	25
A 25 31	จำนวนแผ่น	31

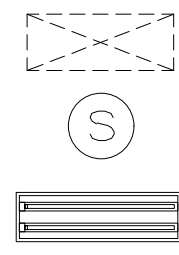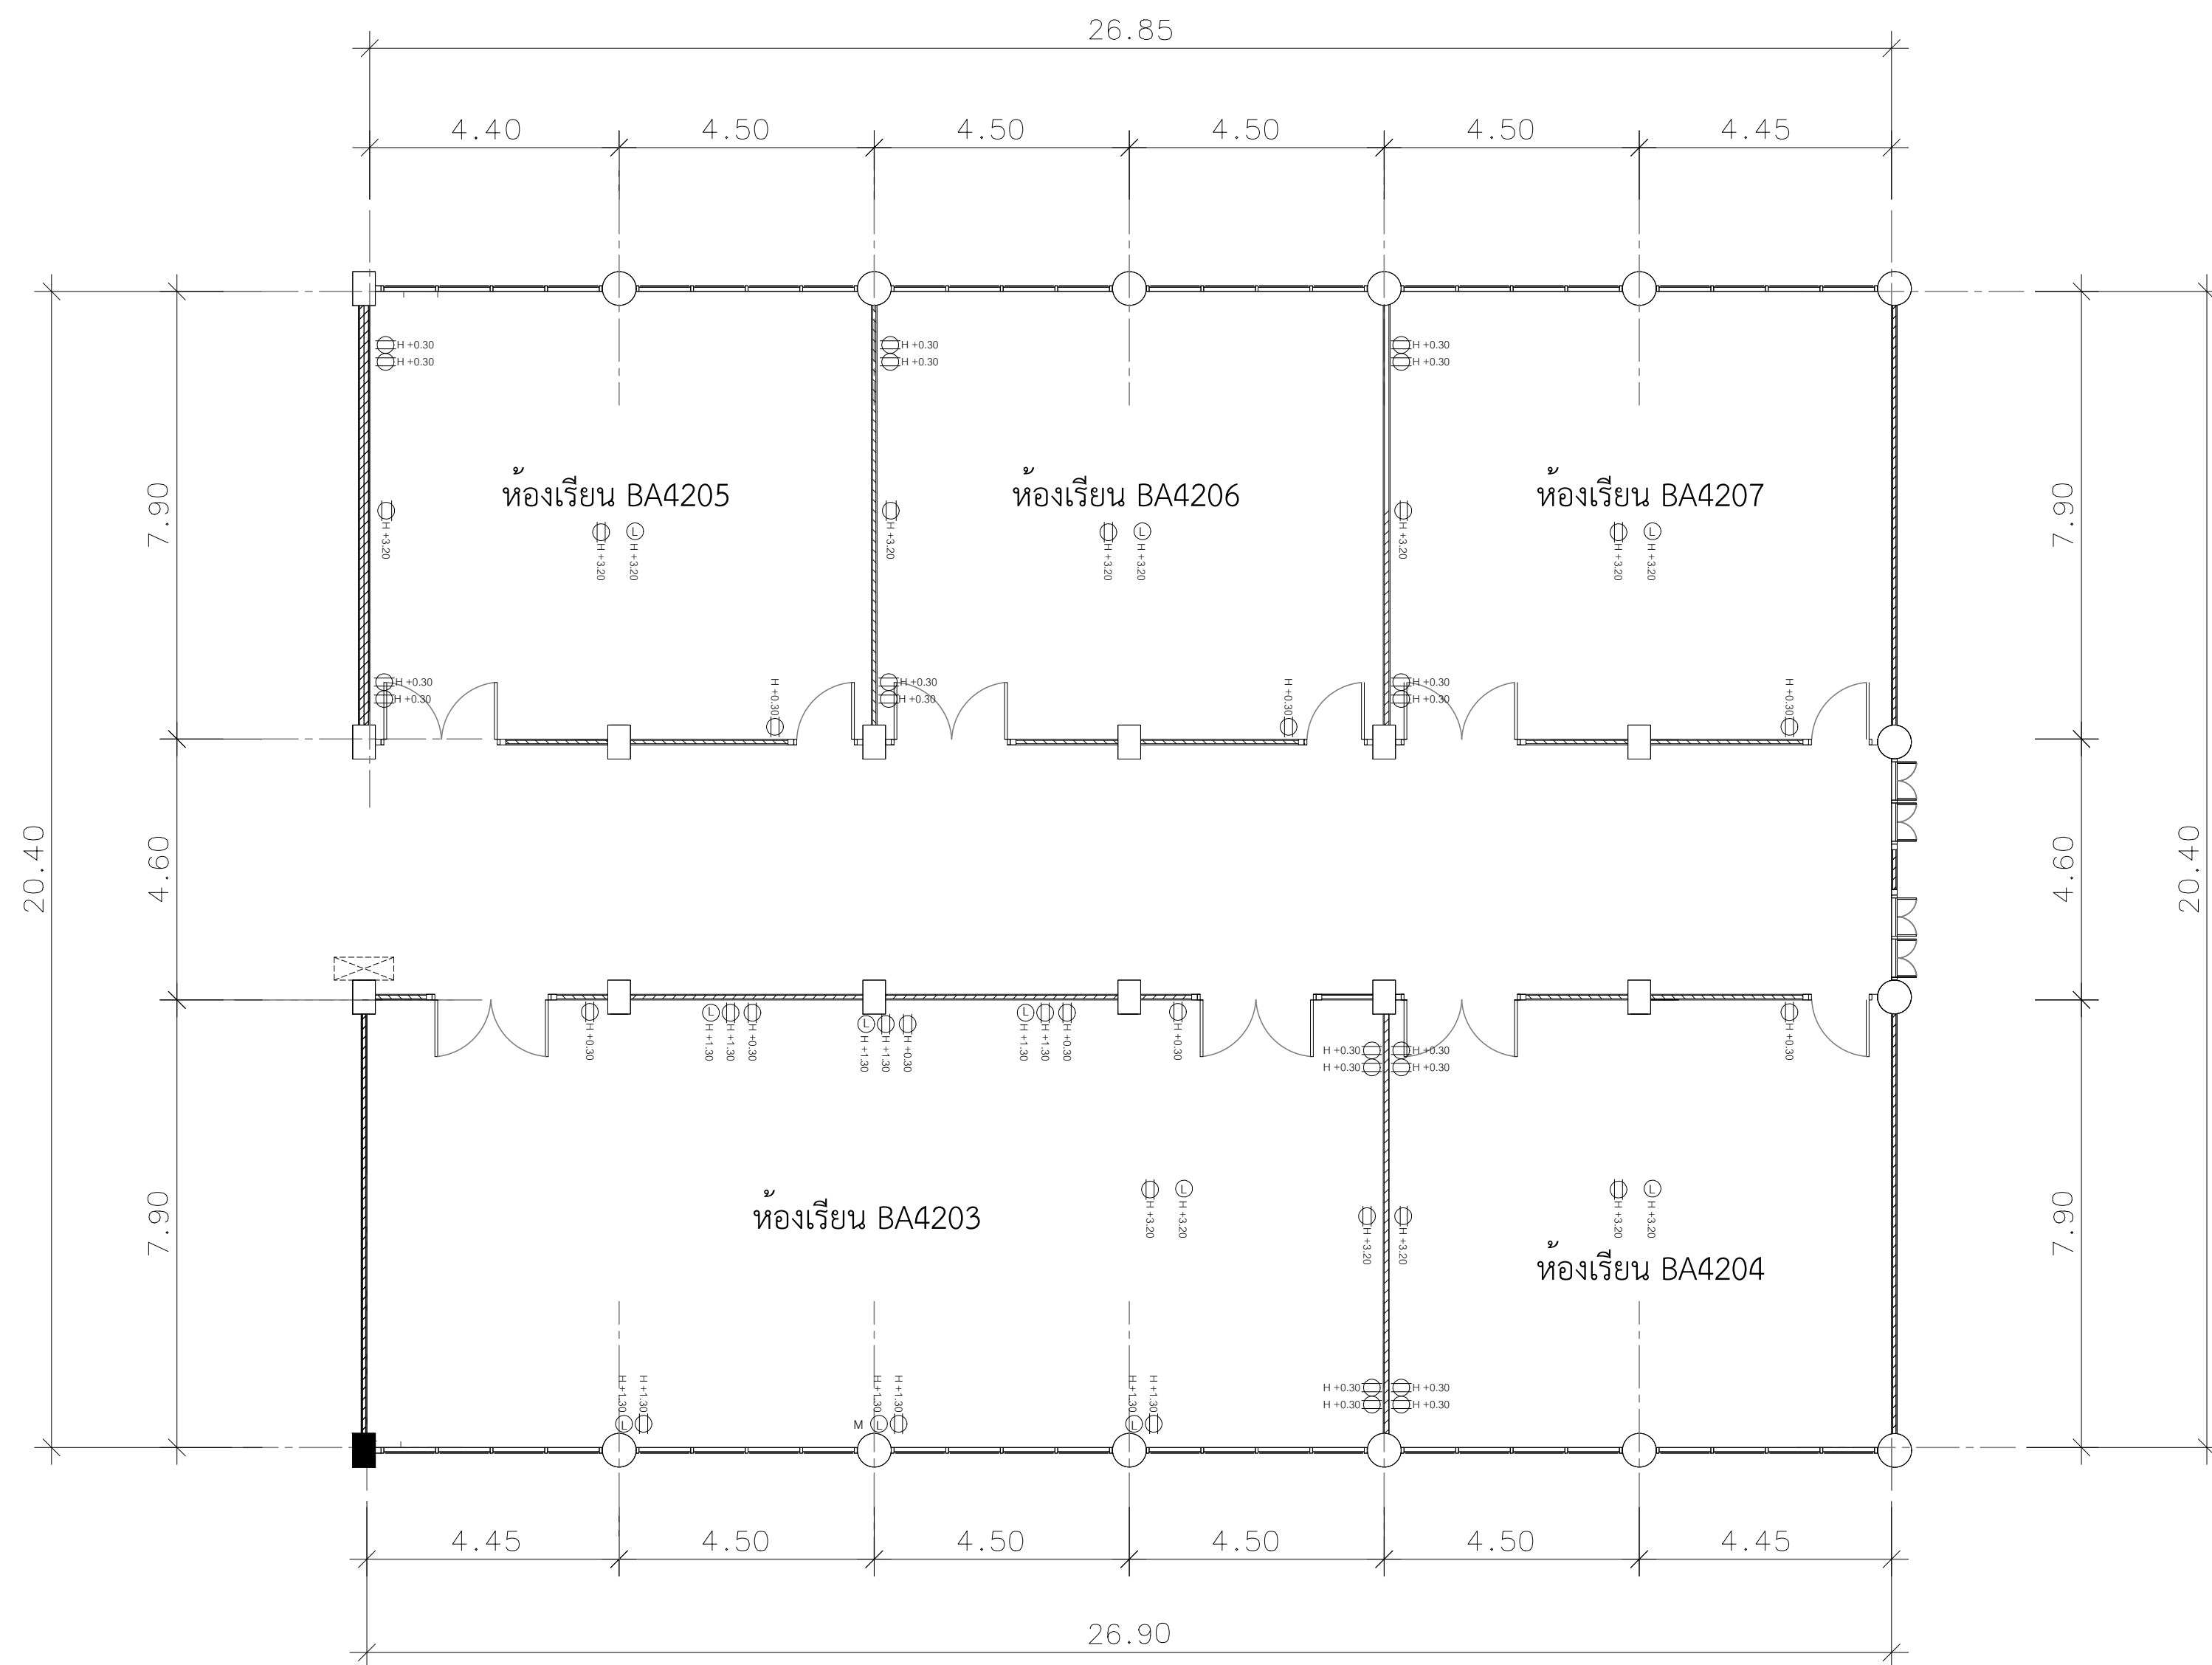

Main Distribution Board (Existing)
สวิตช์ (ของใหม่) เดินท่อ ผึงผนัง / สายไฟของใหม่
ดวงโคม (เดิม)

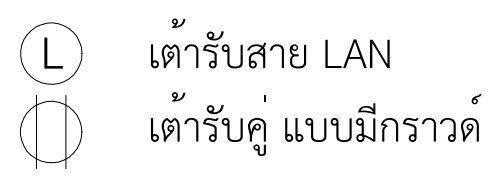

แปลนไฟฟ้าแสงสว่าง ส่วนห้องเรียน BA4203 ถึง BA4207
มาตรฐาน 1:100
*** เตำรับแสงสว่างเดินสายไฟฟ้าใหม่ไปที่ Main Board

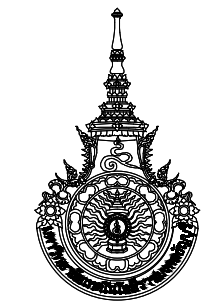

Rajamangala University of Technology Thanyaburi		
โครงการ		
งานปรับปรุงคณะบริหารธุรกิจ อาคาร 4 ชั้น 2 จำนวน 1 งาน		
หน่วยงาน		
คณะบริหารธุรกิจ		
งบประมาณ		
เงินรายได้ประจำปี 2566		
คณะกรรมการจัดทำแบบสรุปรายการ		
รองศาสตราจารย์วสันต์ กันอ้า ประธานกรรมการ		
นายพงศ์ ภาวะโสภณ กรรมการ		
นายเศรษฐา รุ่งประเสริฐ กรรมการ		
นายภูวนสิทธิ์ แก้วพิพิธภัณฑ กรรมการและเลขานุการ		
สถาปนิก		
(นายศราวุฒิ สุวรรณเพชร ภ-สน.1454)		
วิศวกรโยธา		
(นายพงศ์ ภาวะโสภณ ภย.66560)		
วิศวกรไฟฟ้า		
(นายภูมิใจ เหล่าผาง ภพ.51505)		
หัวหน้าฝ่ายออกแบบสิ่งก่อสร้าง		
(นายพัลลภ ทองประศรี ภย.28699)		
ผู้อำนวยการกองอาคารสถานที่		
(นาย เรวัต ช่อมสุข)		
เขียนแบบ		
แบบแสดง		
แปลนไฟฟ้าเตำรับ & OUTLET LAN ส่วนห้องเรียน BA4203 ถึง BA4207		
มาตรฐาน		
หมายเลขแบบ	แผ่นที่	26
A 26 31	จำนวนแผ่น	31

รายละเอียดครุภัณฑ์มัลติมีเดีย

- 1) ลำโพงแบบติดผนัง 30 W

1. เป็นลำโพงชนิดสองทาง ลำโพงเสียงทุ้มขนาดไม่น้อยกว่า 6.5 นิ้ว (Polypropylene Woofer)

2. ลำโพงเสียงแหลมขนาดไม่น้อยกว่า 1 นิ้ว จำนวน 1 ตัว (Aluminium Dome Tweeter)

3. มีค่า Directivity factor (Q) ไม่น้อยกว่า 6

4. ทนกำลังขยาย Rated noise Power ไม่น้อยกว่า 30 วัตต์

5. มุมกระจายเสียง Coverage angle ไม่น้อยกว่า 130 องศา

6. ความต้านทาน Rated impedance 8 โอห์ม

7. สามารถปรับเลือกการใช้งานแบบ 70V กับ 100V ได้

8. ได้รับมาตรฐาน IP-44

9. มีขาลำโพงพร้อมใช้งาน

10. ลำโพงทำด้วยวัสดุ UV Treated, High Impact ABS Polymer
- 2) เครื่องฉายภาพโปรเจคเตอร์ ขนาด 5,000 ANSI Lumens

1. เป็นเครื่องฉายภาพเลนส์เดี่ยว สามารถต่อกับอุปกรณ์เพื่อฉายภาพจากคอมพิวเตอร์และวิดีโอ

2. ใช้ 3D DLP หรือ 3 LCD หรือ LCD Panel หรือระบบ DLP

3. ระดับ XGA เป็นระดับความละเอียดของภาพ

4. ขนาดที่กำหนดเป็นขนาดค่าความส่องสว่างขั้นต่ำ (ANSI Lummens)
- 3) จอรับภาพ ชนิดมอเตอร์ไฟฟ้า ขนาดเส้นทะแยงมุม 120 นิ้ว

1. ขนาด 120 นิ้ว หรือ 72 x 96 นิ้ว หรือ 84 x 84 นิ้ว หรือ 89x92 หรือ 6 x 8 ฟุต หรือ 7x7 ฟุต

2. ทุกขนาดตามข้อ 1 จอหมุนเก็บในกล่องได้ บังคับจอ ขึ้น ลง หยุดด้วยสวิตช์ หรือรีโมทคอนโทรล ใช้ไฟฟ้า AC 220 โวลต์ 50 เฮิร์ตซ์
- 4) เครื่องขยายเสียงและผสมสัญญาณเสียง 3 ช่องสัญญาณ

1. เป็นเครื่องขยายเสียงและผสมสัญญาณเสียงกำลังขยายไม่น้อยกว่า 60 วัตต์

2. สามารถต่อไมโครโฟนได้ไม่น้อยกว่า 3 ช่องและ AUX ได้ไม่น้อยกว่า 2 ช่อง

3. สามารถปรับเสียงทุ้ม +10 dB ที่ 100Hz และเสียงแหลมที่ +10 kHz

4. ตอบสนองความถี่ไม่น้อยกว่า 50-20,000 Hz (+ 3dB)

5. มีช่องสัญญาณออกสามารถต่อกับเครื่องบันทึกเสียงได้

6. สามารถต่อใช้งานกับลำโพงได้ทั้งแบบ100V,70V และแบบ 4 โอห์ม ได้

7. อัตราส่วนสัญญาณต่อสัญญาณรบกวน Over 60 dB

8. มีค่าความเพี้ยน (Distortion) Under 1% ที่ 1 kHz

9. มีระบบตัดสัญญาณเสียงที่ช่อง Mic 1 ซึ่งจะตัดสัญญาณ Input ตัวอื่นเมื่อระบบทำงาน

10. ช่อง Mic 1 สามารถเลือกใช้ Phantom Power สำหรับใช้กับไมโครโฟนชนิด Condenser ได้

รายละเอียดครุภัณฑ์	
	โทรทัศน์ ขนาด 55 นิ้ว FLAT ระบบภาพ:UHD ,4K FEATURES : INTERNET TV, SMART TV, DIGITAL TV High-Dynamic Range RESOLUTION (PIXELS): 3840 x 2160
	ชุดไมค์ลอยไร้สาย ระบบดิจิตอล พร้อมชุดรับส่งสัญญาณ สำหรับงานห้องเรียน ความถี่ UHF(803.3-805.4MHz) ผสมคลื่นไวต์แบนด์เอฟเอ็ม จุนสัญญาณความถี่ 8 แชนแนล รับส่งสัญญาณ 50 เมตร
	MIXER 10 ช่อง เครื่องผสมสัญญาณเสียง Input 10 ช่องสัญญาณ 10-Channel Mixer with Built-In FX and 2-In/2-Out USB nterface Max. 4 Mic / 10 Line Inputs (4 mono + 3 stereo) / 1 Stereo Bus / 1 AUX (incl. FX)
	ขาแขวนโทรทัศน์ สำหรับแขวนติดผนัง รองรับจอขนาด 55 นิ้ว รองรับน้ำหนักถึง 50 กิโลกรัม มีชุดน๊อตพร้อมติดตั้งครบ สามารถปรับระดับเงยได้ถึง 15 องศา ก้มได้ 15 องศา ปรับหันซ้ายขวาได้ถึง 90 องศา สามารถปรับสมดุลจอได้ 5 องศา
	ขาแขวนโทรทัศน์ สำหรับแขวนติดเพดาน รองรับจอขนาด 55 นิ้ว รองรับน้ำหนักถึง 50 กิโลกรัม มีชุดน๊อตพร้อมติดตั้งครบ สามารถปรับยึดหด ก้มเงยได้ หมุนได้ 360 องศา สามารถปรับก้มได้ 15 องศา

 Rajamangala University of Technology Thanyaburi			
โครงการ			
งานปรับปรุงคณะบริหารธุรกิจ อาคาร 4 ชั้น 2 จำนวน 1 งาน			
หน่วยงาน			
คณะบริหารธุรกิจ			
งบประมาณ			
เงินรายได้ประจำปี 2566			
คณะกรรมการจัดทำแบบรูปรายการ			
รองศาสตราจารย์วสันต์ กันอ้า ประธานกรรมการ			
นายพงศา ภาวะโสภณ กรรมการ			
นายเศรษฐา รุ่งประเสริฐ กรรมการ			
นายภูณสิทธิ์ แก้วพิพิธภัณฑ กรรมการและเลขานุการ			
สถาปนิก			
(นายศราวุธย์ สุวรรณเพชร ภ-สน.1454)			
วิศวกรโยธา			
(นายพงศา ภาวะโสภณ ภย.66560)			
วิศวกรไฟฟ้า			
(นายภูมิใจ เหล่าพงษ์ ภพภ.51505)			
หัวหน้าฝ่ายออกแบบสิ่งก่อสร้าง			
(นายพัลลภ ทองประศรี ภย.28699)			
ผู้อำนวยการกองอาคารสถานที่			
(นาย เรวดี ช่อมสุช)			
เขียนแบบ			
แบบแสดง			
รายละเอียดครุภัณฑ์มัลติมีเดีย			
มาตราส่วน			
หมายเลขแบบ		แผ่นที่	27
A	27 31	จำนวนแผ่น	31

ลำโพง 6W 8 ชุด

เครื่องขยายเสียงและผสมสัญญาณเสียง

Mixer - Amplifier 10 ช่องสัญญาณ

ไมค์ลอย ไร้สาย

พร้อมชุดรับส่งสัญญาณ

ไดอะแกรมงานเสียง

PN

เครื่องฉายโปรเจคเตอร์ 5,000 ANSI Lumens

HDMI

RX

ตัวรับแปลงสาย

Cable Cat6

อุปกรณ์แยกสัญญาณภาพ HDMI

HDMI SPLITTER 1x8 ช่อง

HDMI

TV

โทรทัศน์ 55 นิ้ว จำนวน 6 เครื่อง

HDMI

RX

ตัวรับแปลงสาย 6 ชุด

Cable Cat6

ไดอะแกรมงานมัลติมีเดีย

ห้องเรียน 4201,4202,4203

SP

SP

Cable

เครื่องขยายเสียงและผสมสัญญาณเสียง

Mixer - Amplifier 3 ช่องสัญญาณ

ไมค์ลอย ไร้สาย

พร้อมชุดรับส่งสัญญาณ

ไดอะแกรมงานเสียง

P

เครื่องฉายโปรเจคเตอร์เดิม

HDMI

RX

ตัวรับแปลงสาย

Cable Cat6

อุปกรณ์แยกสัญญาณภาพ HDMI

HDMI SPLITTER 1x2 ช่อง

HDMI

ไดอะแกรมงานมัลติมีเดีย

ห้องเรียน 4204,4205,4206,4207



Rajamangala University of Technology
Thanyaburi

โครงการ

งานปรับปรุงคณะบริหารธุรกิจ
อาคาร 4 ชั้น 2 จำนวน 1 งาน

หน่วยงาน

คณะบริหารธุรกิจ

งบประมาณ

เงินรายได้ประจำปี 2566

คณะกรรมการจัดทำแบบรูปราชการ

รองศาสตราจารย์วสันต์ กันอ้า
ประธานกรรมการ

นายพงศ์ ภาวะโสภณ
กรรมการ

นายเศรษฐา รุ่งประเสริฐ
กรรมการ

นายภูณสิทธิ์ แก้วพิพิธภัณฑ์
กรรมการและเลขานุการ

สถาปนิก

(นายศราวิทย์ สุวรรณเพชร ภ-สน.1454)

วิศวกรโยธา

(นายพงศ์ ภาวะโสภณ ภย.66560)

วิศวกรไฟฟ้า

(นายภูมิใจ เหล่าพงษ์ ภพภ.51505)

หัวหน้าฝ่ายออกแบบสิ่งก่อสร้าง

(นายพัลลภ ทองประศรี ภย.28699)

ผู้อำนวยการกองอาคารสถานที่

(นาย เรวดี ช่อมสุช)


เขียนแบบ

แบบแสดง

ไดอะแกรมงานมัลติมีเดีย

มาตราส่วน

หมายเลขแบบ	แผ่นที่	28
A	28 / 31	จำนวนแผ่น 31

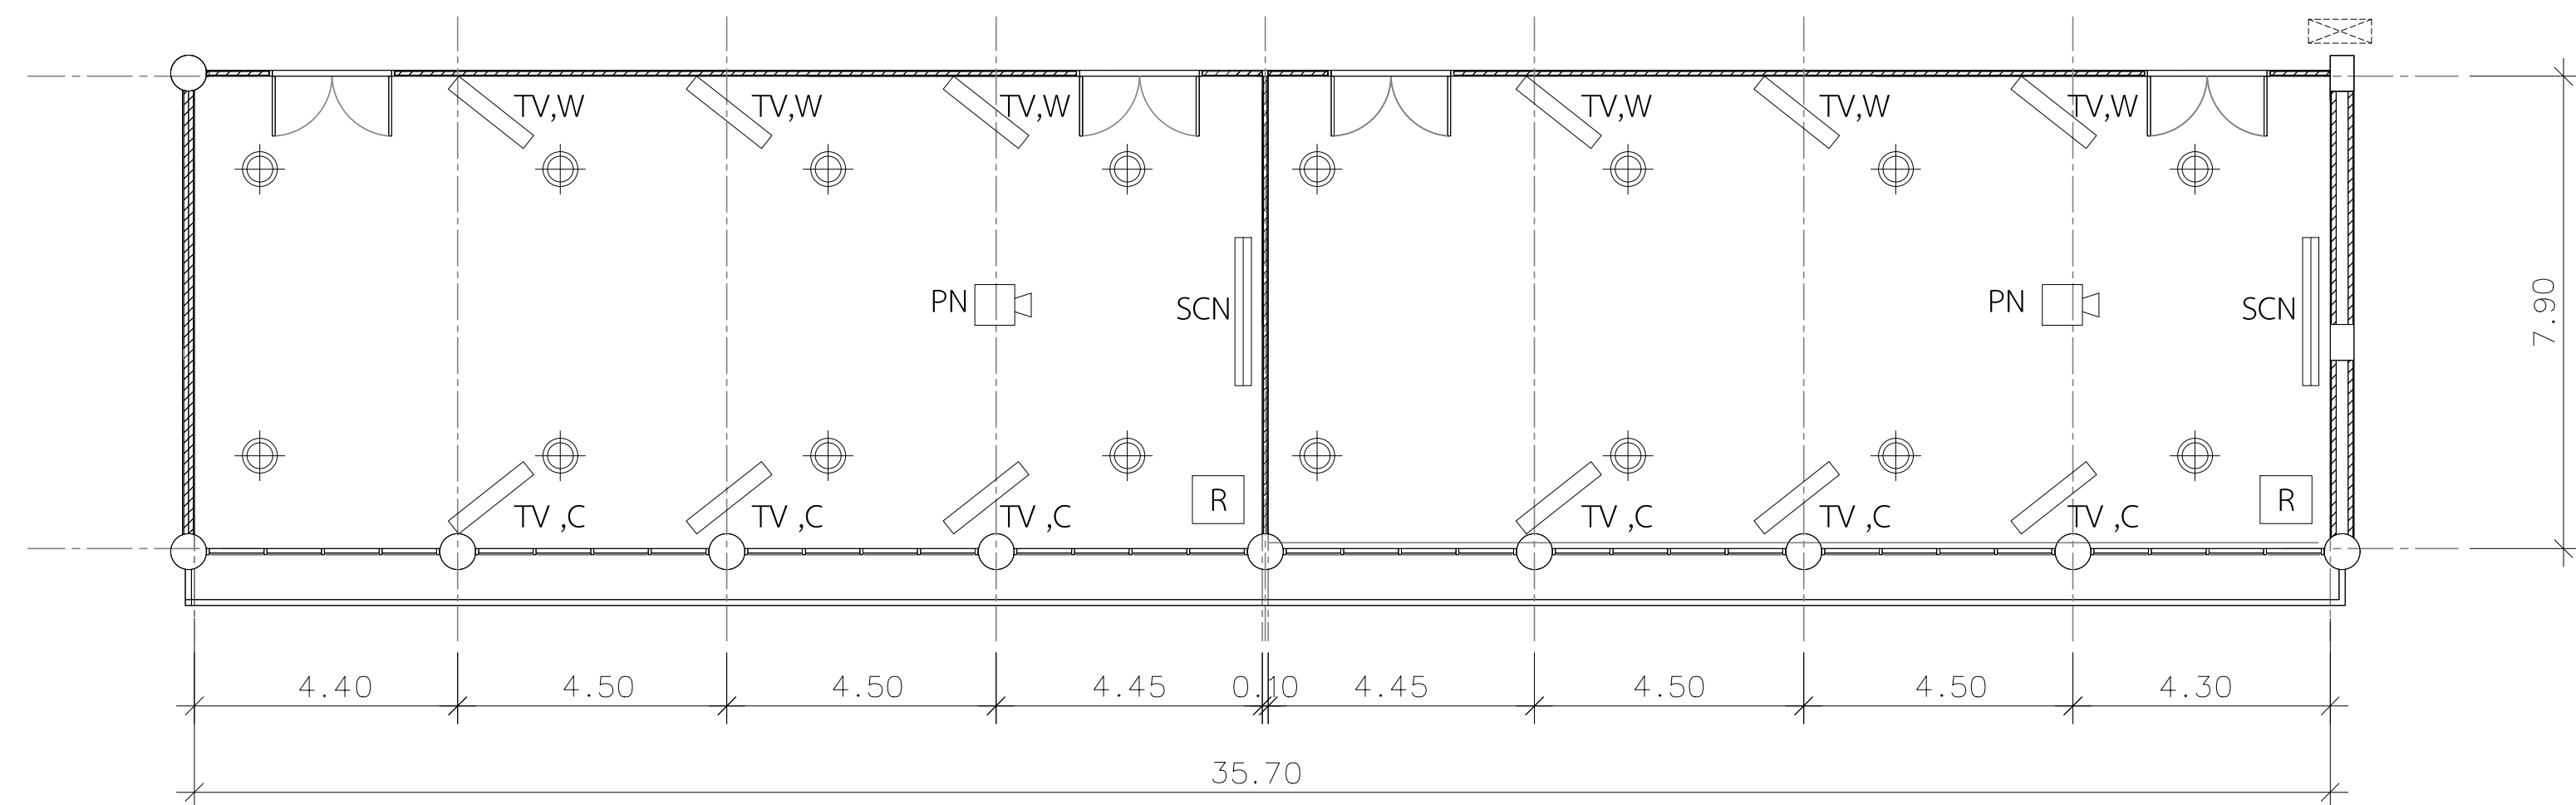

- TV

โทรทัศน์ ขนาด 55 นิ้ว
- W

= ขาแขวนโทรทัศน์แบบติดผนัง
- C

= ขาแขวนโทรทัศน์แบบติดฝ้าเพดาน
- ลำโพงฝังฝ้าเพดาน 6" ขนาด 6W
- SCN

จอรับภาพ ชนิดมอเตอร์ไฟฟ้า ขนาดเส้นทแยงมุม 120 นิ้ว
- PN


เครื่องฉายภาพโปรเจคเตอร์ ขนาด 5,000 ANSI Lumens
- R

ตู้ RACK เก็บอุปกรณ์แบบติดผนัง ขนาด 9 U
- ใช้เก็บ Mixer ,Amplifier ชุดรับสัญญาณไมโครโฟน

แปลนเครื่องมือมัลติมีเดียห้องเรียน BA4201 และ BA4202

มาตราส่วน 1:100

 Rajamangala University of Technology Thanyaburi		
โครงการ		
งานปรับปรุงคณะบริหารธุรกิจ อาคาร 4 ชั้น 2 จำนวน 1 งาน		
หน่วยงาน		
คณะบริหารธุรกิจ		
งบประมาณ		
เงินรายได้ประจำปี 2566		
คณะกรรมการจัดทำแบบรูปรายการ		
รองศาสตราจารย์วสันต์ กันอ้า ประธานกรรมการ		
นายพงศ์ ภาวะโสภณ กรรมการ		
นายเศรษฐา รุ่งประเสริฐ กรรมการ		
นายภูณสิทธิ์ แก้วพิพิธภัณฑ กรรมการและเลขานุการ		
สถาปนิก		
(นายศราวุธย์ สุวรรณเพชร ภ-สน.1454)		
วิศวกรโยธา		
(นายพงศ์ ภาวะโสภณ ภย.66560)		
วิศวกรไฟฟ้า		
(นายภูมิใจ เหล่าผง ภพท.51505)		
หัวหน้าฝ่ายออกแบบสิ่งก่อสร้าง		
(นายพัลลภ ทองประศรี ภย.28699)		
ผู้อำนวยการกองอาคารสถานที่		
(นาย เรวัต ช่อมสุช)		
เขียนแบบ		
แบบแสดง		
แปลนเครื่องมือมัลติมีเดียห้องเรียน BA4201 และ BA4202		
มาตราส่วน		
หมายเลขแบบ	แผ่นที่	29
A	29 / 31	จำนวนแผ่น 31

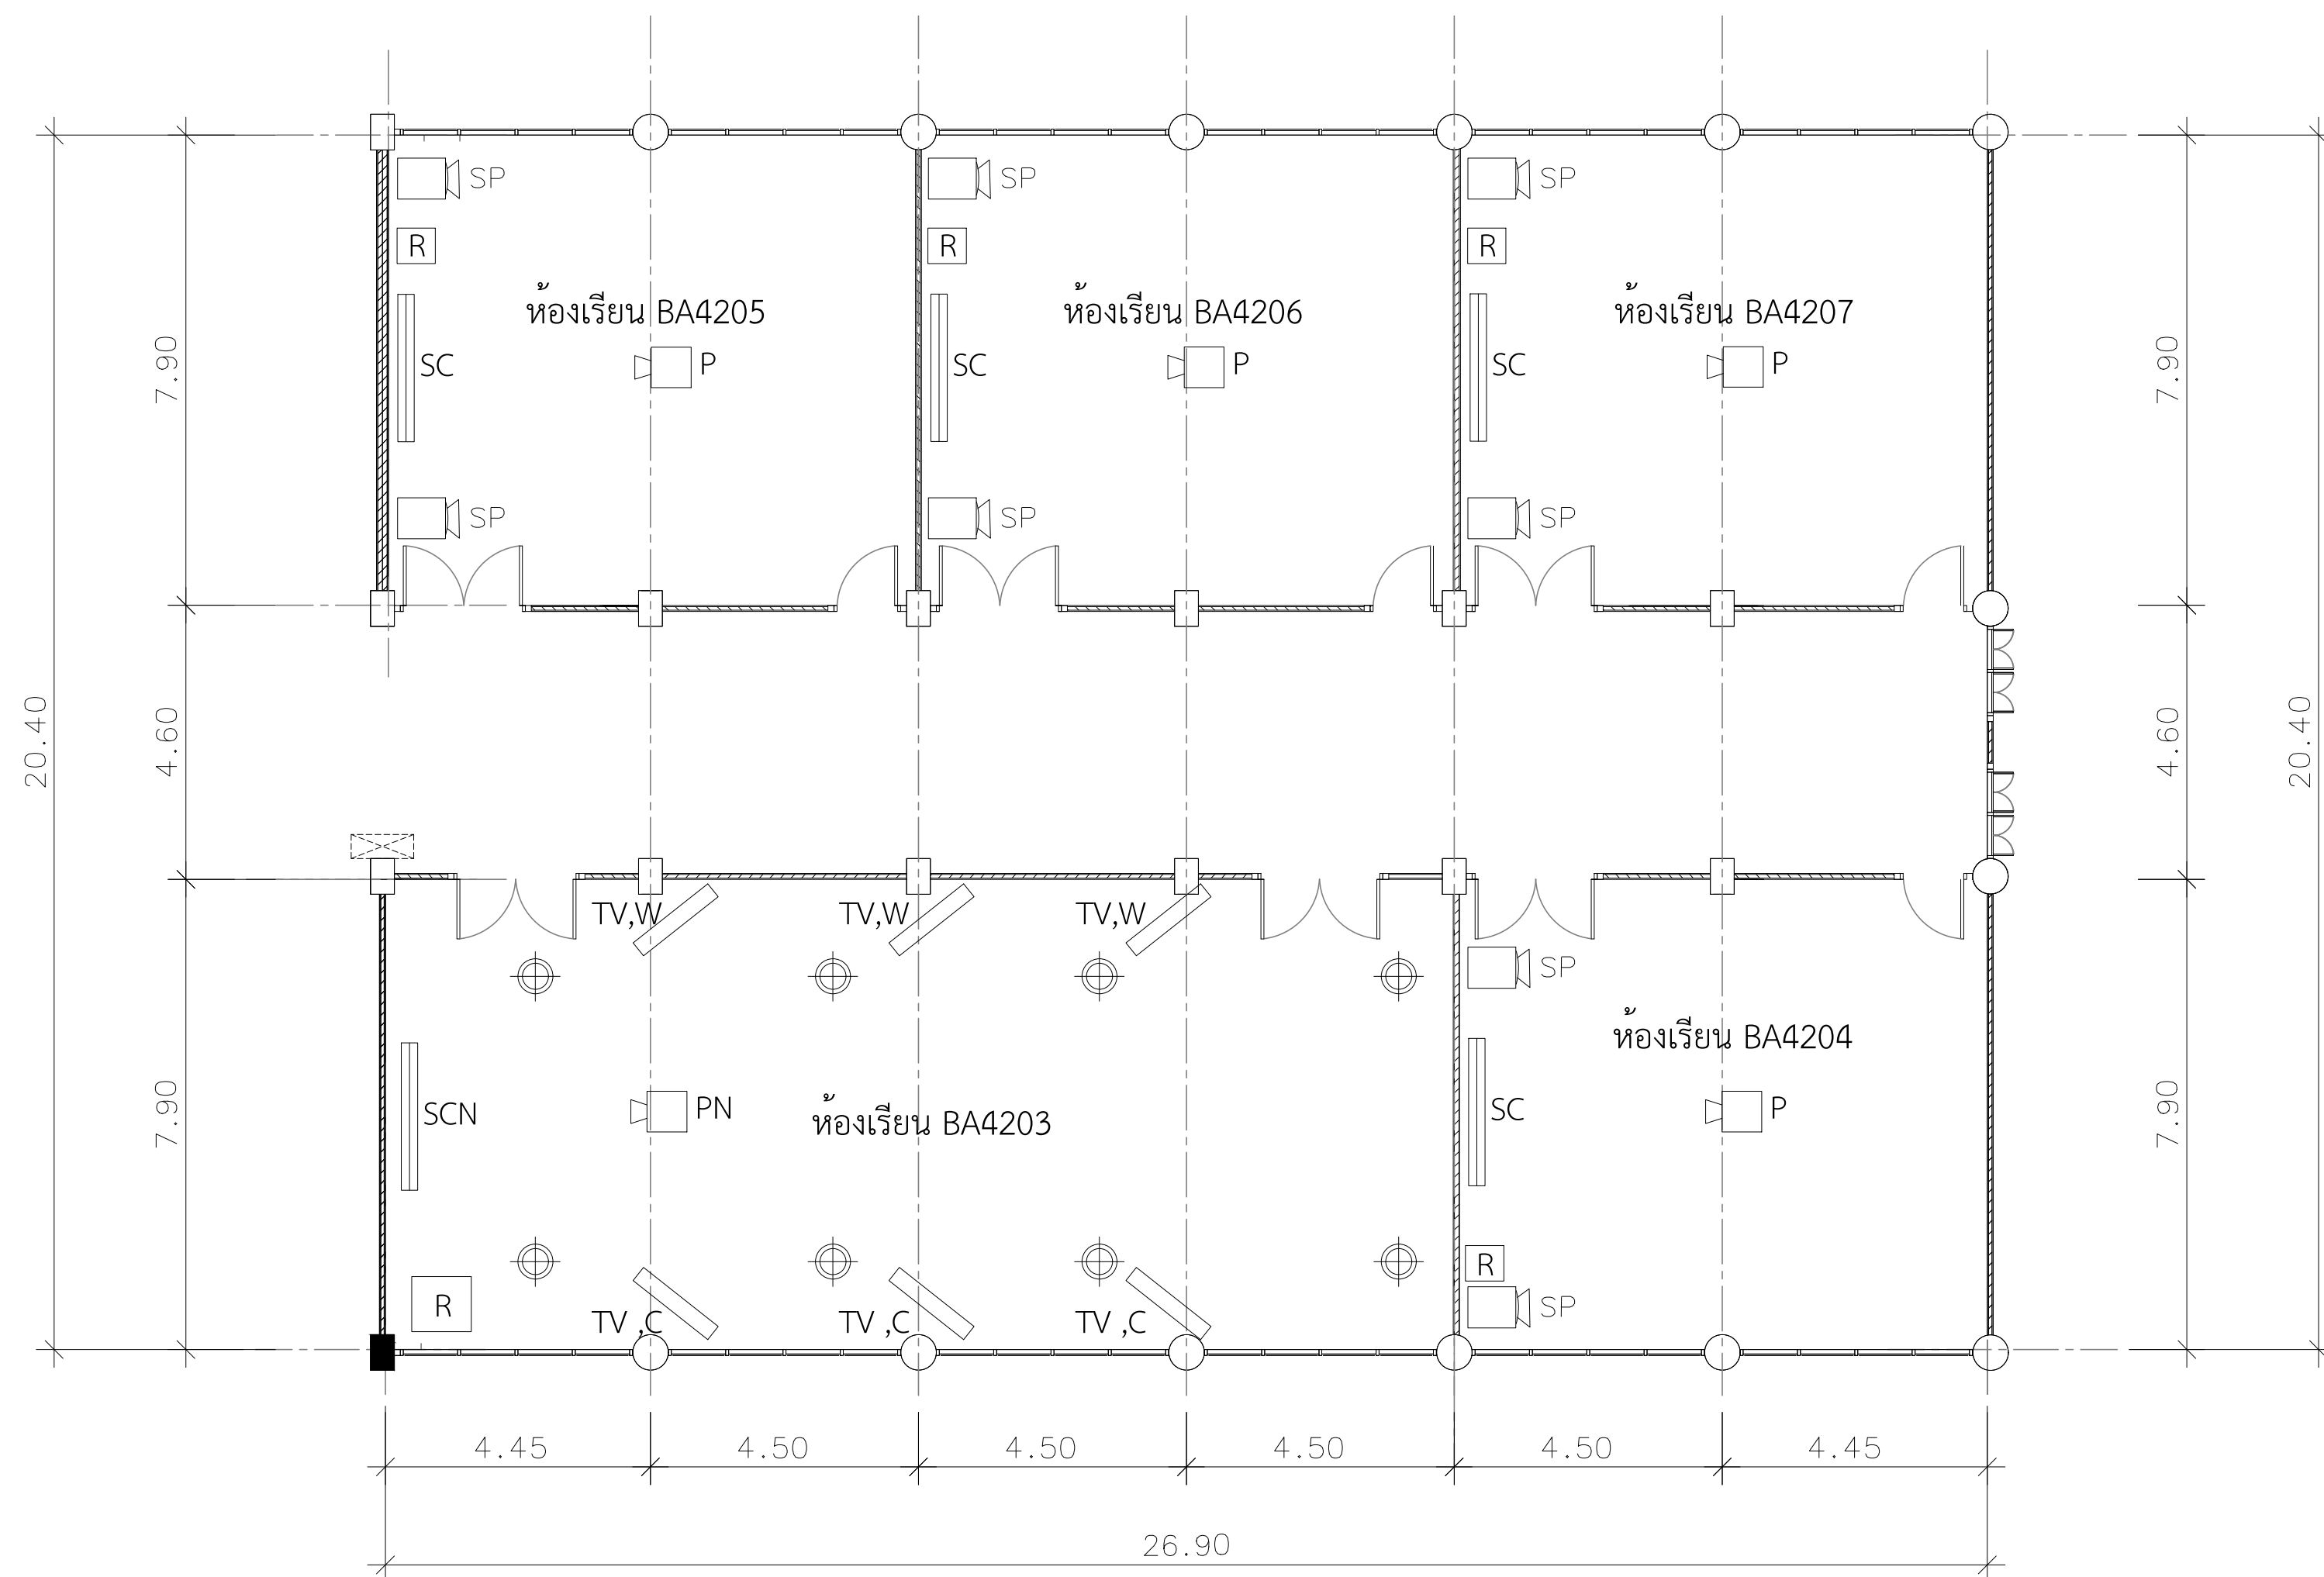

- TV

โทรทัศน์ ขนาด 55 นิ้ว
- W

= ขาแขวนโทรทัศน์แบบติดผนัง
- C

= ขาแขวนโทรทัศน์แบบติดฝ้าเพดาน
- SP

ตู้ลำโพงแบบติดผนัง 6.5 นิ้ว 30W

- R

ตู้ RACK เก็บอุปกรณ์แบบติดผนัง ขนาด 9 U
- P

ใช้เก็บ Mixer ,Amplifier ชุดรับสัญญาณไมโครโฟน
- SC

เครื่องฉายโปรเจคเตอร์เดิมติดตั้งกลับคืนตำแหน่ง
- SC

จอภาพเดิมติดตั้งกลับคืนตำแหน่ง

- มาตราส่วน

1:100
- SCN


จอรับภาพ ชนิดมอเตอร์ไฟฟ้า ขนาดเส้นทะแยงมุม 120 นิ้ว (ของใหม่)
- PN

เครื่องฉายภาพโปรเจคเตอร์ ขนาด 5,000 ANSI Lumens (ของใหม่)

แปลนเครื่องมือเดิมห้องเรียน BA4203 ถึง BA4207

 Rajamangala University of Technology Thanyaburi		
โครงการ		
งานปรับปรุงคณะบริหารธุรกิจ อาคาร 4 ชั้น 2 จำนวน 1 งาน		
หน่วยงาน		
คณะบริหารธุรกิจ		
งบประมาณ		
เงินรายได้ประจำปี 2566		
คณะกรรมการจัดทำแบบรายการ		
รองศาสตราจารย์วสันต์ กันอ้า ประธานกรรมการ		
นายพงศ์ ภาวะโสภณ กรรมการ		
นายเศรษฐา รุ่งประเสริฐ กรรมการ		
นายภูณสิทธิ์ แก้วพิพิธภัณฑ กรรมการและเลขานุการ		
สถาปนิก		
(นายศราวุฒิ สุวรรณเพชร ภ-สน.1454)		
วิศวกรโยธา		
(นายพงศ์ ภาวะโสภณ ภย.66560)		
วิศวกรไฟฟ้า		
(นายภูมิ ใจ เหล่าผาง ภพ.51505)		
หัวหน้าฝ่ายออกแบบสิ่งก่อสร้าง		
(นายพัลลภ ทองประศรี ภย.28699)		
ผู้อำนวยการกองอาคารสถานที่		
(นาย เรวดี ช่อมสุข)		
เขียนแบบ		
แบบแสดง		
แปลนเครื่องมือเดิม ส่วนห้องเรียน BA4203 ถึง BA4207		
มาตราส่วน		
หมายเลขแบบ	แผ่นที่	30
A	30 / 31	จำนวนแผ่น 31

LUMINAIRE DETAILS

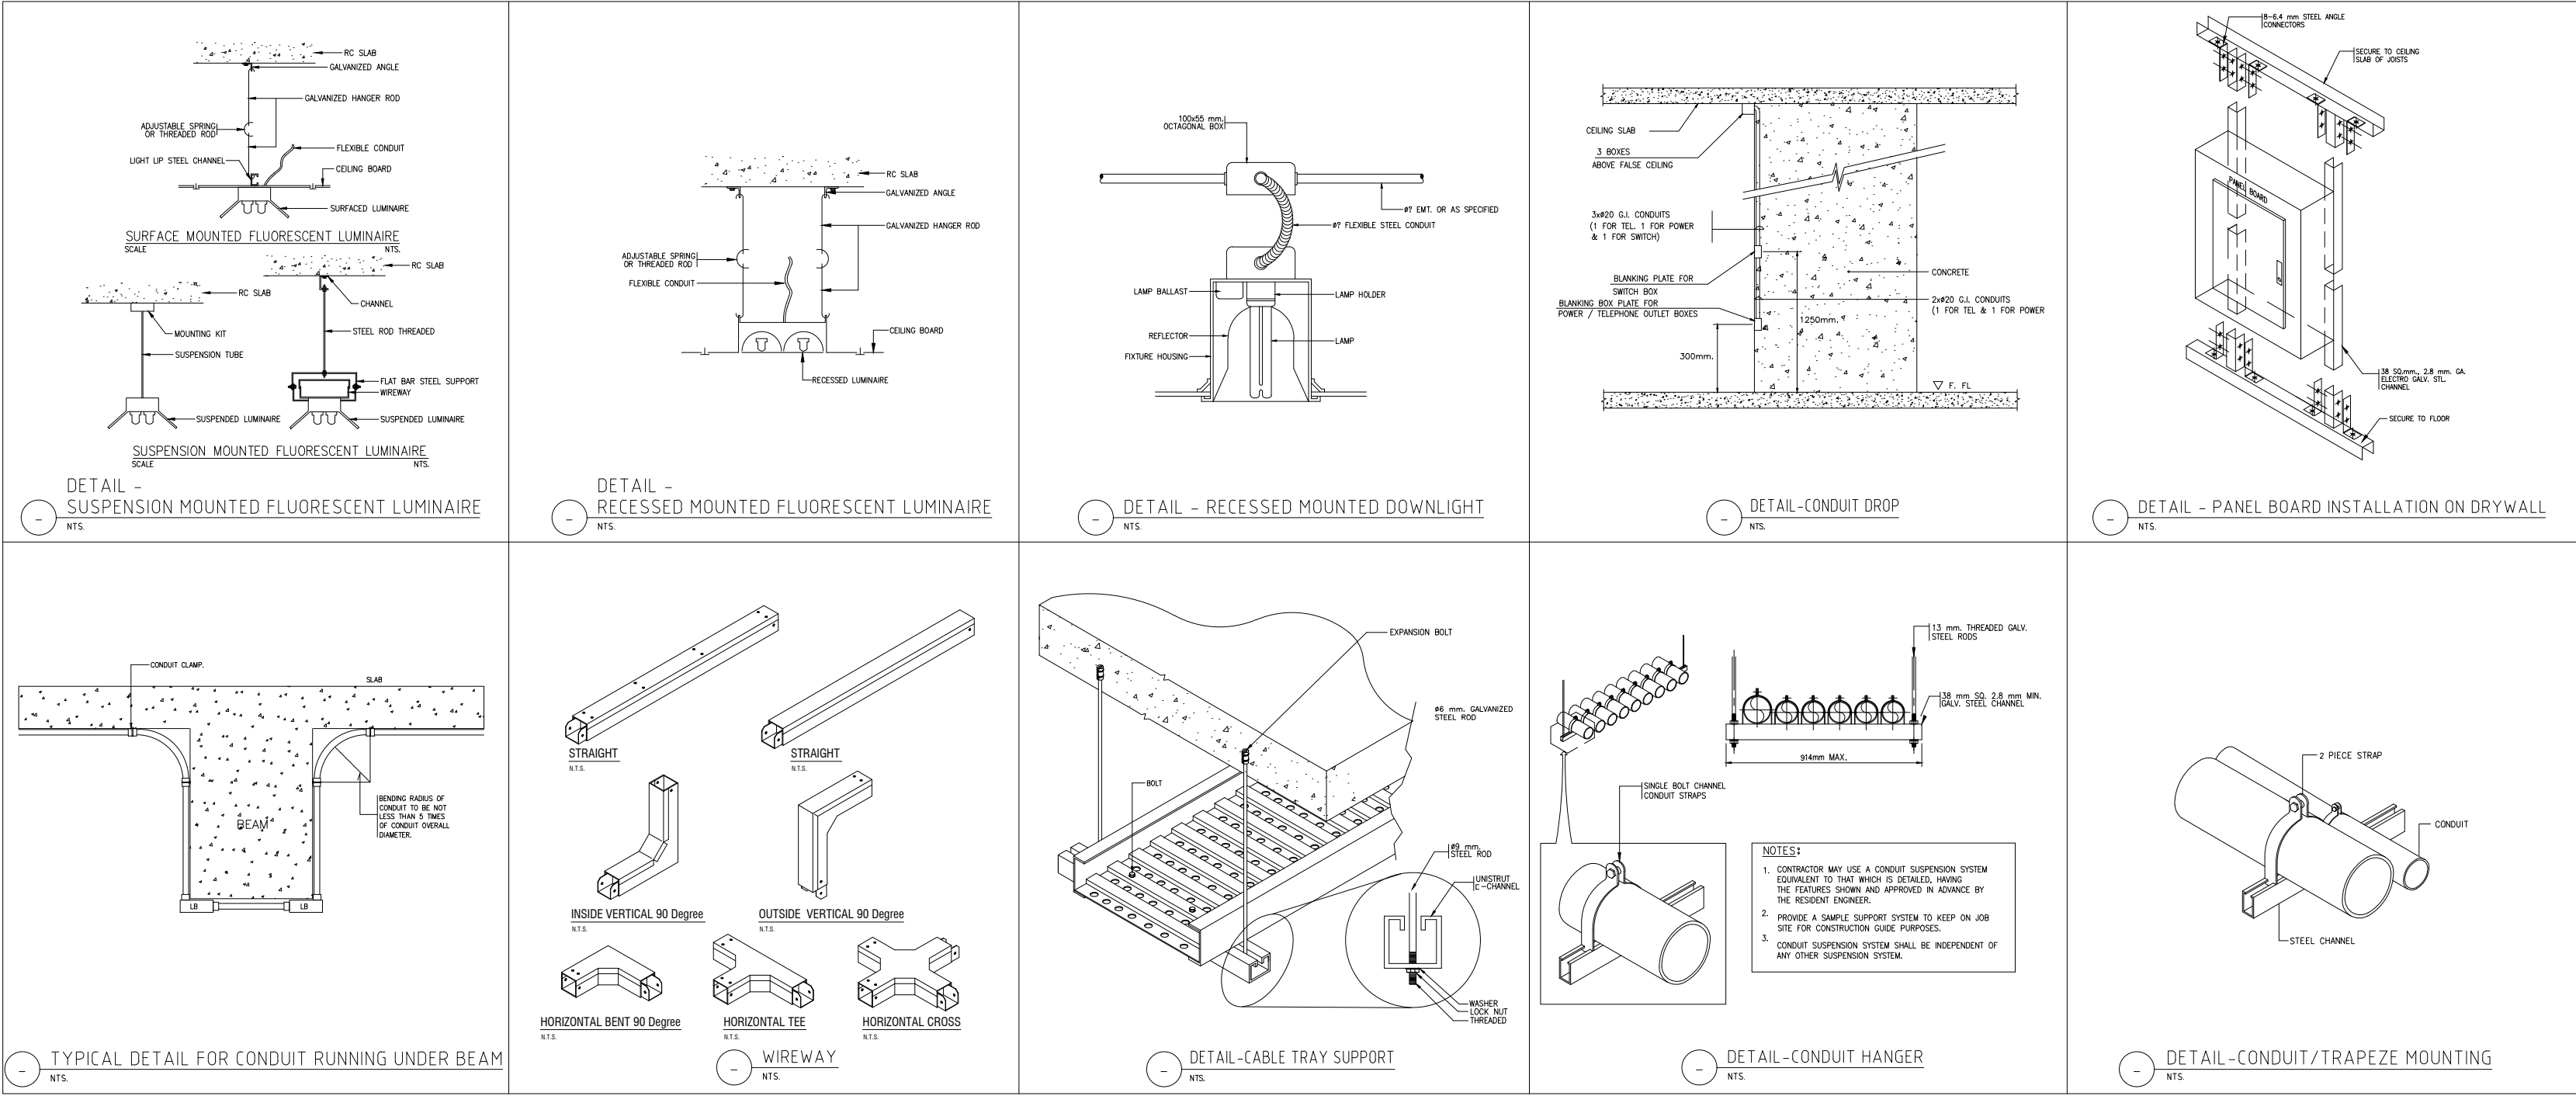

TYPICAL DETAILS

LUMINAIRE DETAILS & TYPICAL DETAILS

มาตราส่วน



Rajamangala University of Technology
Thanyaburi

โครงการ

งานปรับปรุงคณะบริหารธุรกิจ
อาคาร 4 ชั้น 2 จำนวน 1 งาน

หน่วยงาน

คณะบริหารธุรกิจ

งบประมาณ

เงินรายได้ประจำปี 2566

คณะกรรมการจัดทำแบบรายการ

รองศาสตราจารย์วสันต์ กันอ้า
ประธานกรรมการ

นายพงศา ภาวะโสมณ
กรรมการ

นายเศรษฐา รุ่งประเสริฐ
กรรมการ

นายภูณสิทธิ์ แก้วพิพิธภัณฑ
กรรมการและเลขานุการ

สถาปนิก

(นายศราวิทย์ สุวรรณเพชร ภ-สน.1454)

วิศวกรโยธา

(นายพงศา ภาวะโสมณ ภย.66560)

วิศวกรไฟฟ้า

(นายภูมิใจ เหล่าผาง ภพ.51505)

หัวหน้าฝ่ายออกแบบสิ่งก่อสร้าง

(นายพัลลภ ทองประศรี ภย.28699)

ผู้อำนวยการกองอาคารสถานที่

(นาย เรวัต ช่อมสุช)

เขียนแบบ

แบบแสดง

LUMINAIRE DETAILS
& TYPICAL DETAILS

มาตราส่วน

หมายเลขแบบ	แผ่นที่	31
A	31 / 31	จำนวนแผ่น 31