



ตัวอย่างการเชื่อมต่อ

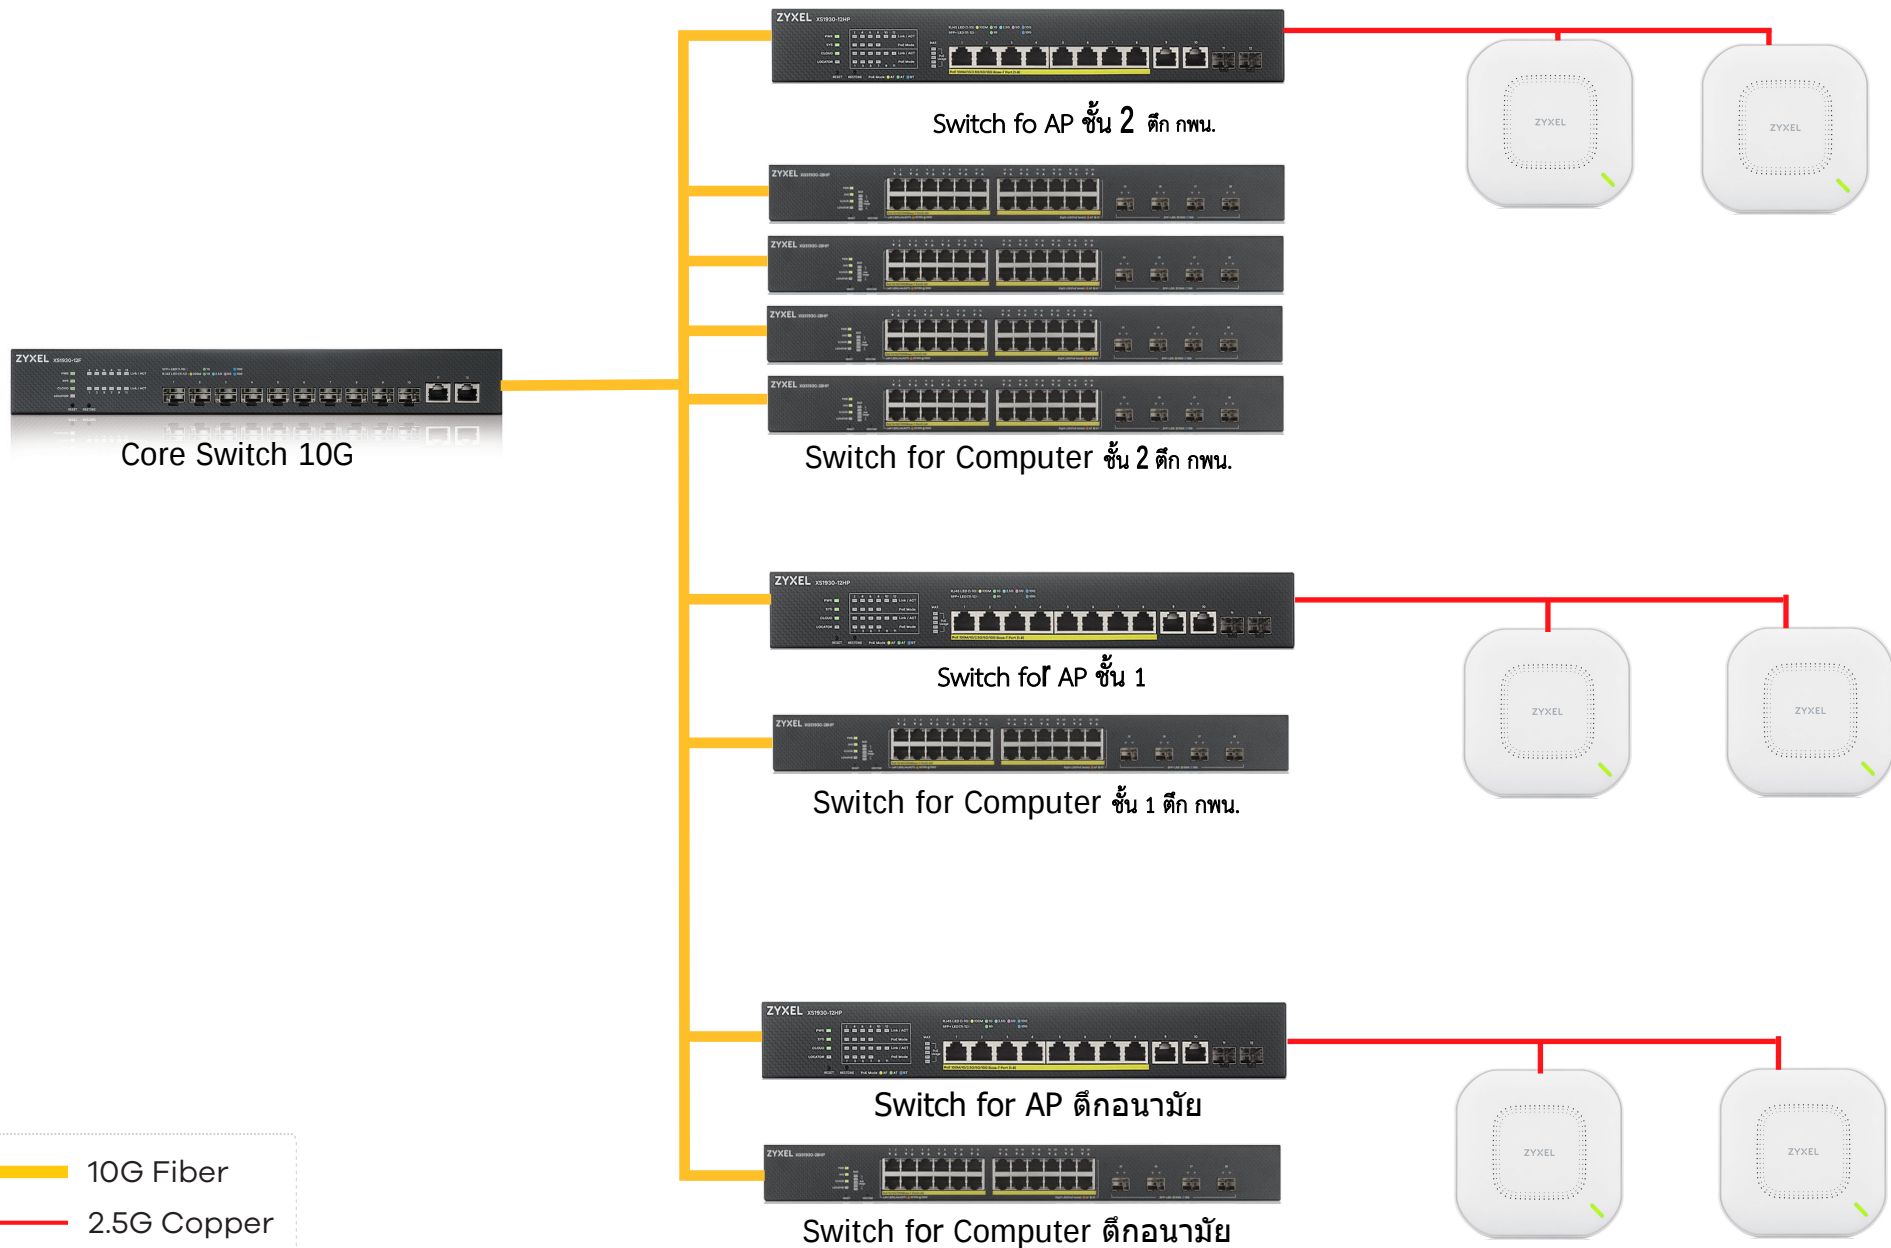

- 10G Fiber
- 2.5G Copper
- 1G Copper

ผังการติดตั้ง

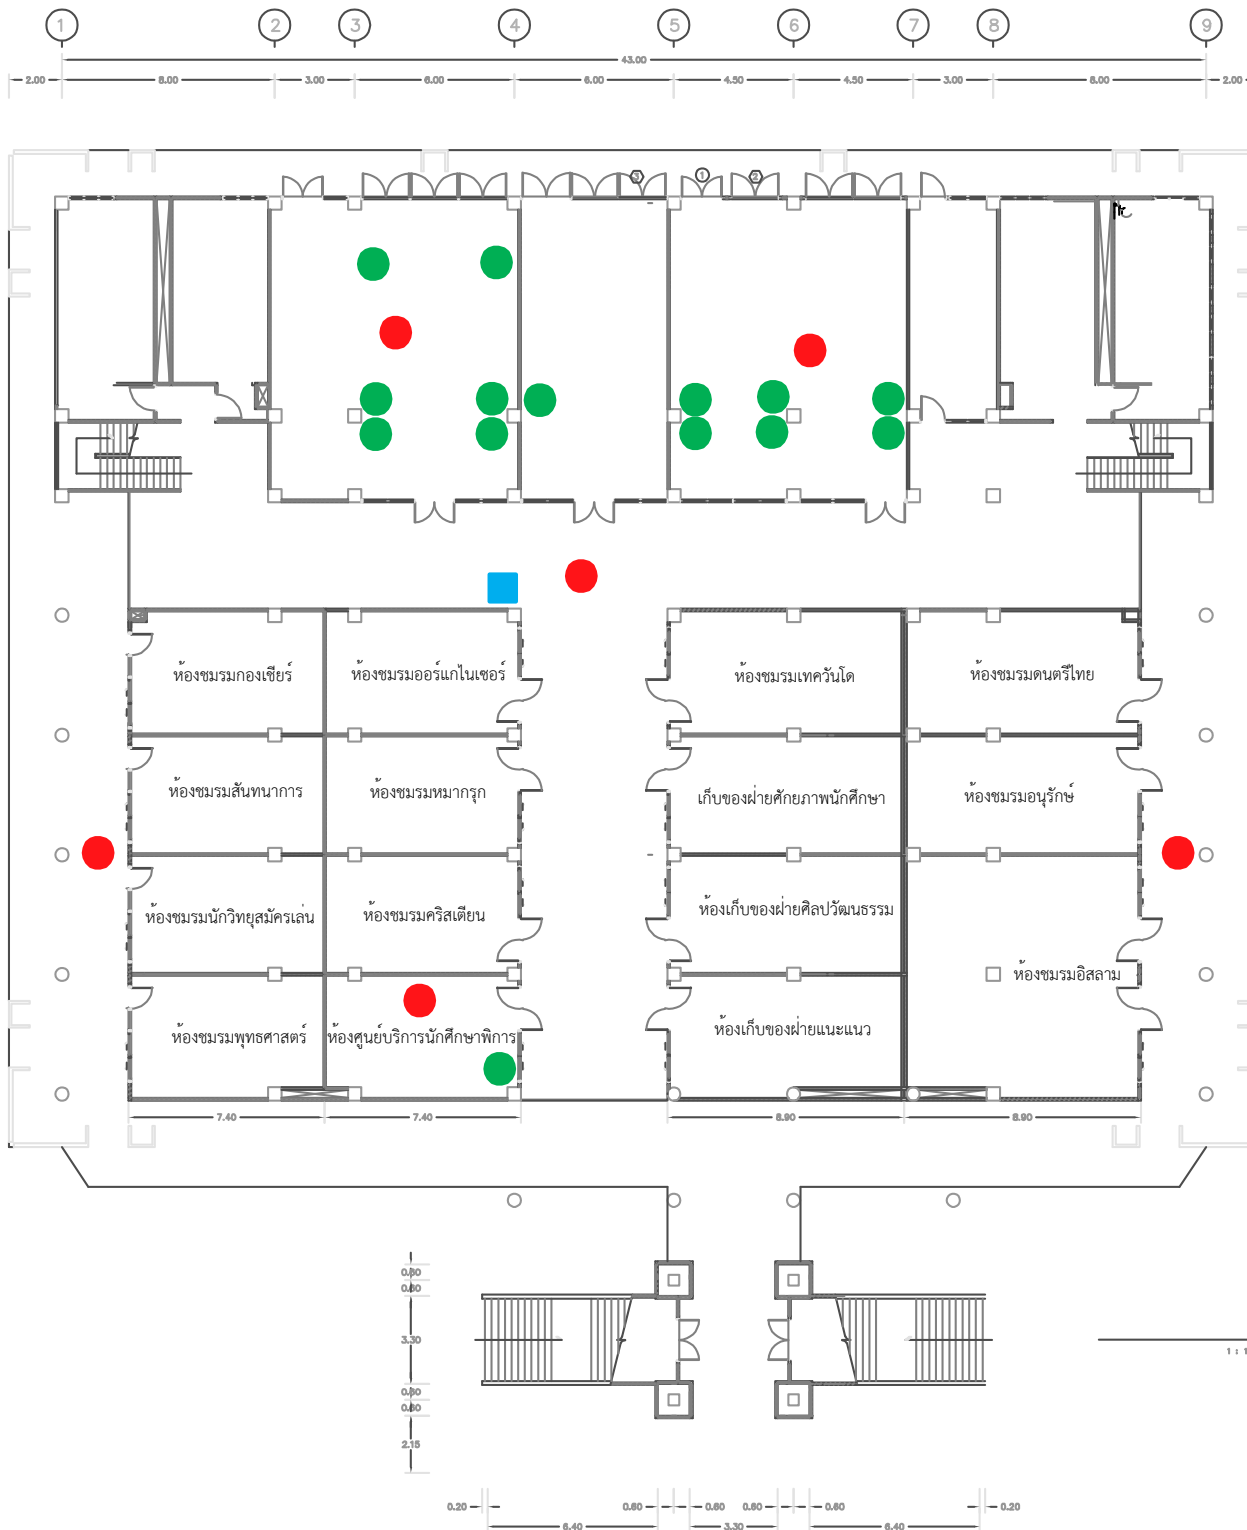

- จุด LAN 14 จุด
- จุด WIFI 6 จุด
- จุด RACK 1 จุด

ผังการติดตั้ง

