

Thanyaburi

โครงการ

ปรับปรุงอาคารศูนย์อุตสาหกรรม

หน่วยงาน

คณะอุตสาหกรรมและเทคโนโลยี

งบประมาณ

รายจ่ายประจำปี 2566

คณะกรรมการจัดทำแบบร่างอาคารตามโครงสร้าง

นายอรรถนัท สัตย์ไชย

นายกิตติศักดิ์ ไหมทศวัน

นายจตุรวิธ ศิริมหา

สถาปนิก

(นายกิตติศักดิ์ ไหมทศวัน ก-สธ.2972)

วิศวกรโยธา

วิศวกรไฟฟ้า

(นายสุวิทย์ เหลือง กพ.5505)

วิศวกรเครื่องกล

วิศวกรรมสถาปัตย์

คณบดีคณะอุตสาหกรรมและเทคโนโลยี

(นายอานนท์ นิ่มผล)

เขียนแบบ


นายจตุรวิธ ศิริมหา

แบบแสดง

แบบพื้นที่ชั้น 2 (เดิม)


มาตรฐาน 1:100

หน้าดิน	แผ่นที่	05
A	จำนวนแผ่น	29

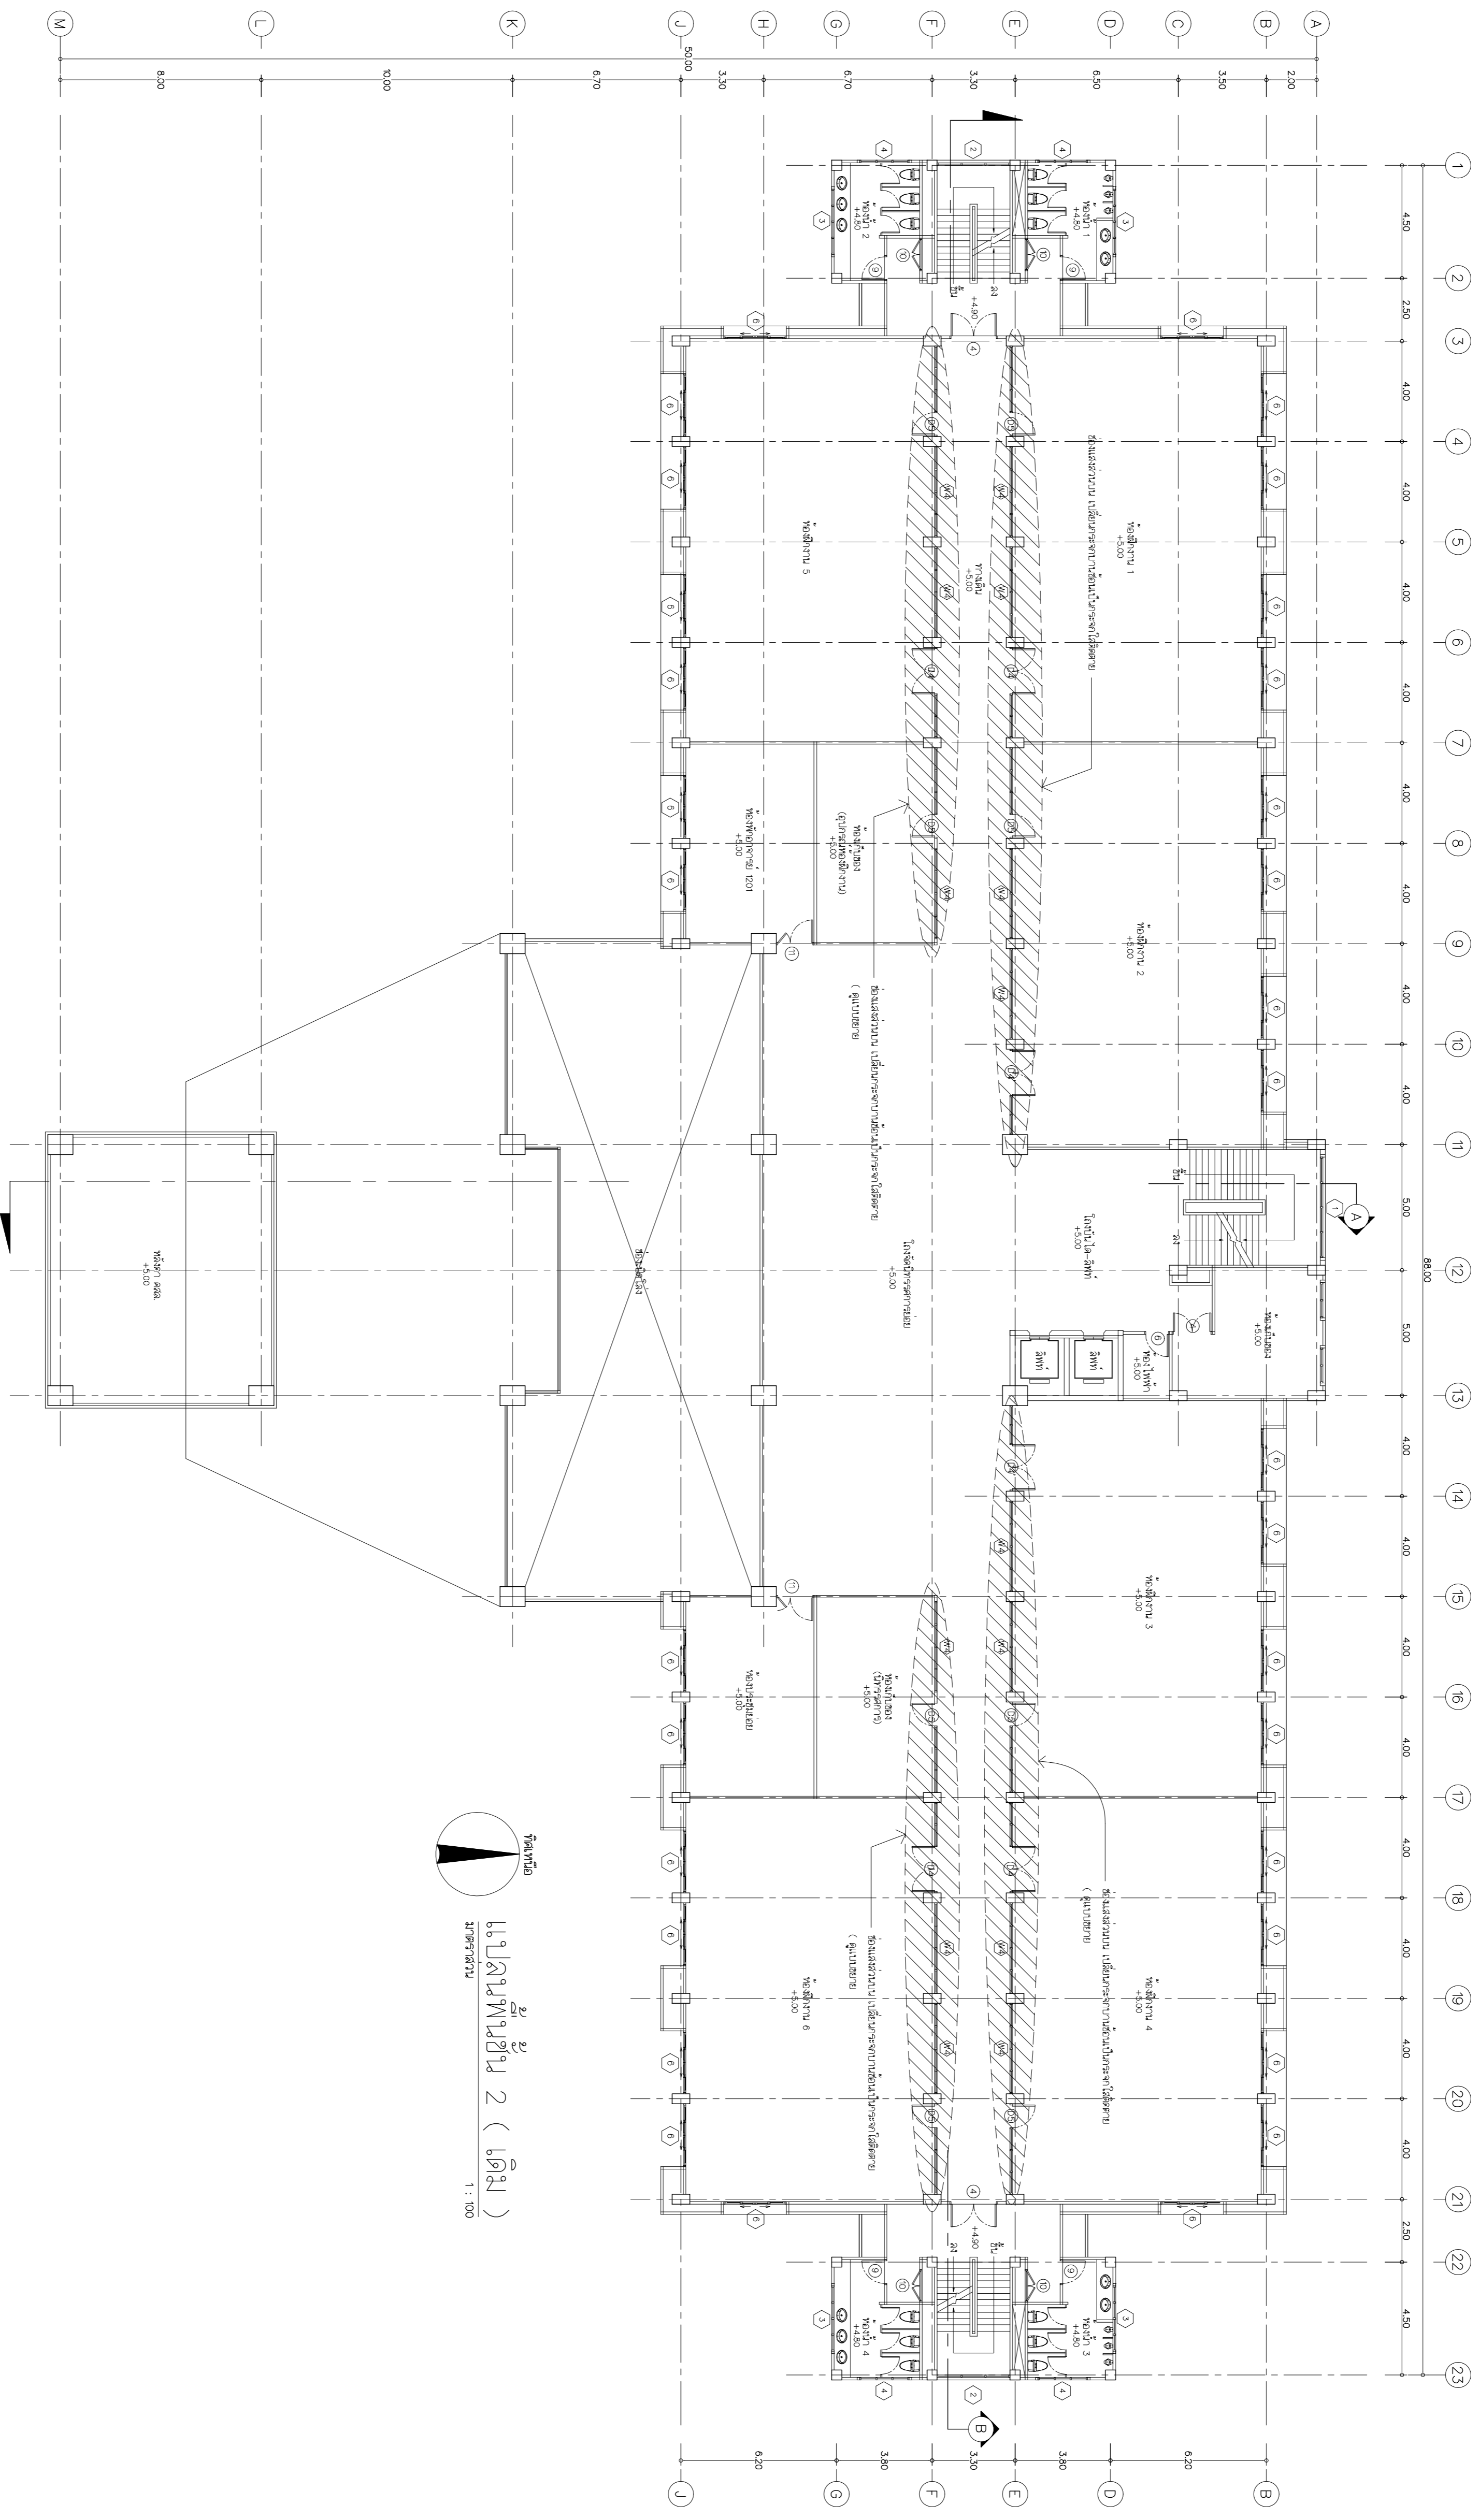

รายการรับปรุง ชั้น 2


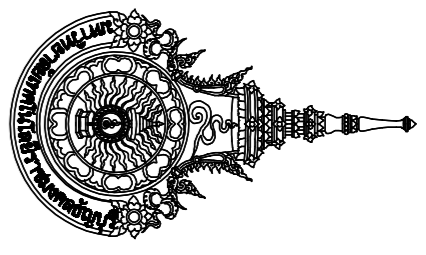


โครงการ


หน่วยงาน


งบประมาณ

รายจ่ายประจำปี 2566

คณะกรรมการจัดทำแบบร่างอาคารงานก่อสร้าง

นายอรุณนท คุ้มไชย

นายพิชิตชิต โภษะวัฒน์

นายจตุรวิธ ศิริมทา

สถาปนิก

(นายพิชิตชิต โภษะวัฒน์ ก-สธ.2972)

วิศวกรโยธา

วิศวกรไฟฟ้า

(นายสุวิทย์ เหล่าสง กพ.55505)

วิศวกรเครื่องกล

วิศวกรสุขาภิบาล

คณะกรรมการตรวจสอบและอนุมัติสถาปัตยกรรม

(นายอานนท์ นิ่มผล)

เขียนแบบ

นายจตุรวิธ ศิริมทา

แบบแสดง

แบบพื้นที่ชั้น 3 (เดิม)

มาตรฐาน

1:100

หมายเลขแบบ


แผ่นที่

A

06


จำนวนแผ่น

29

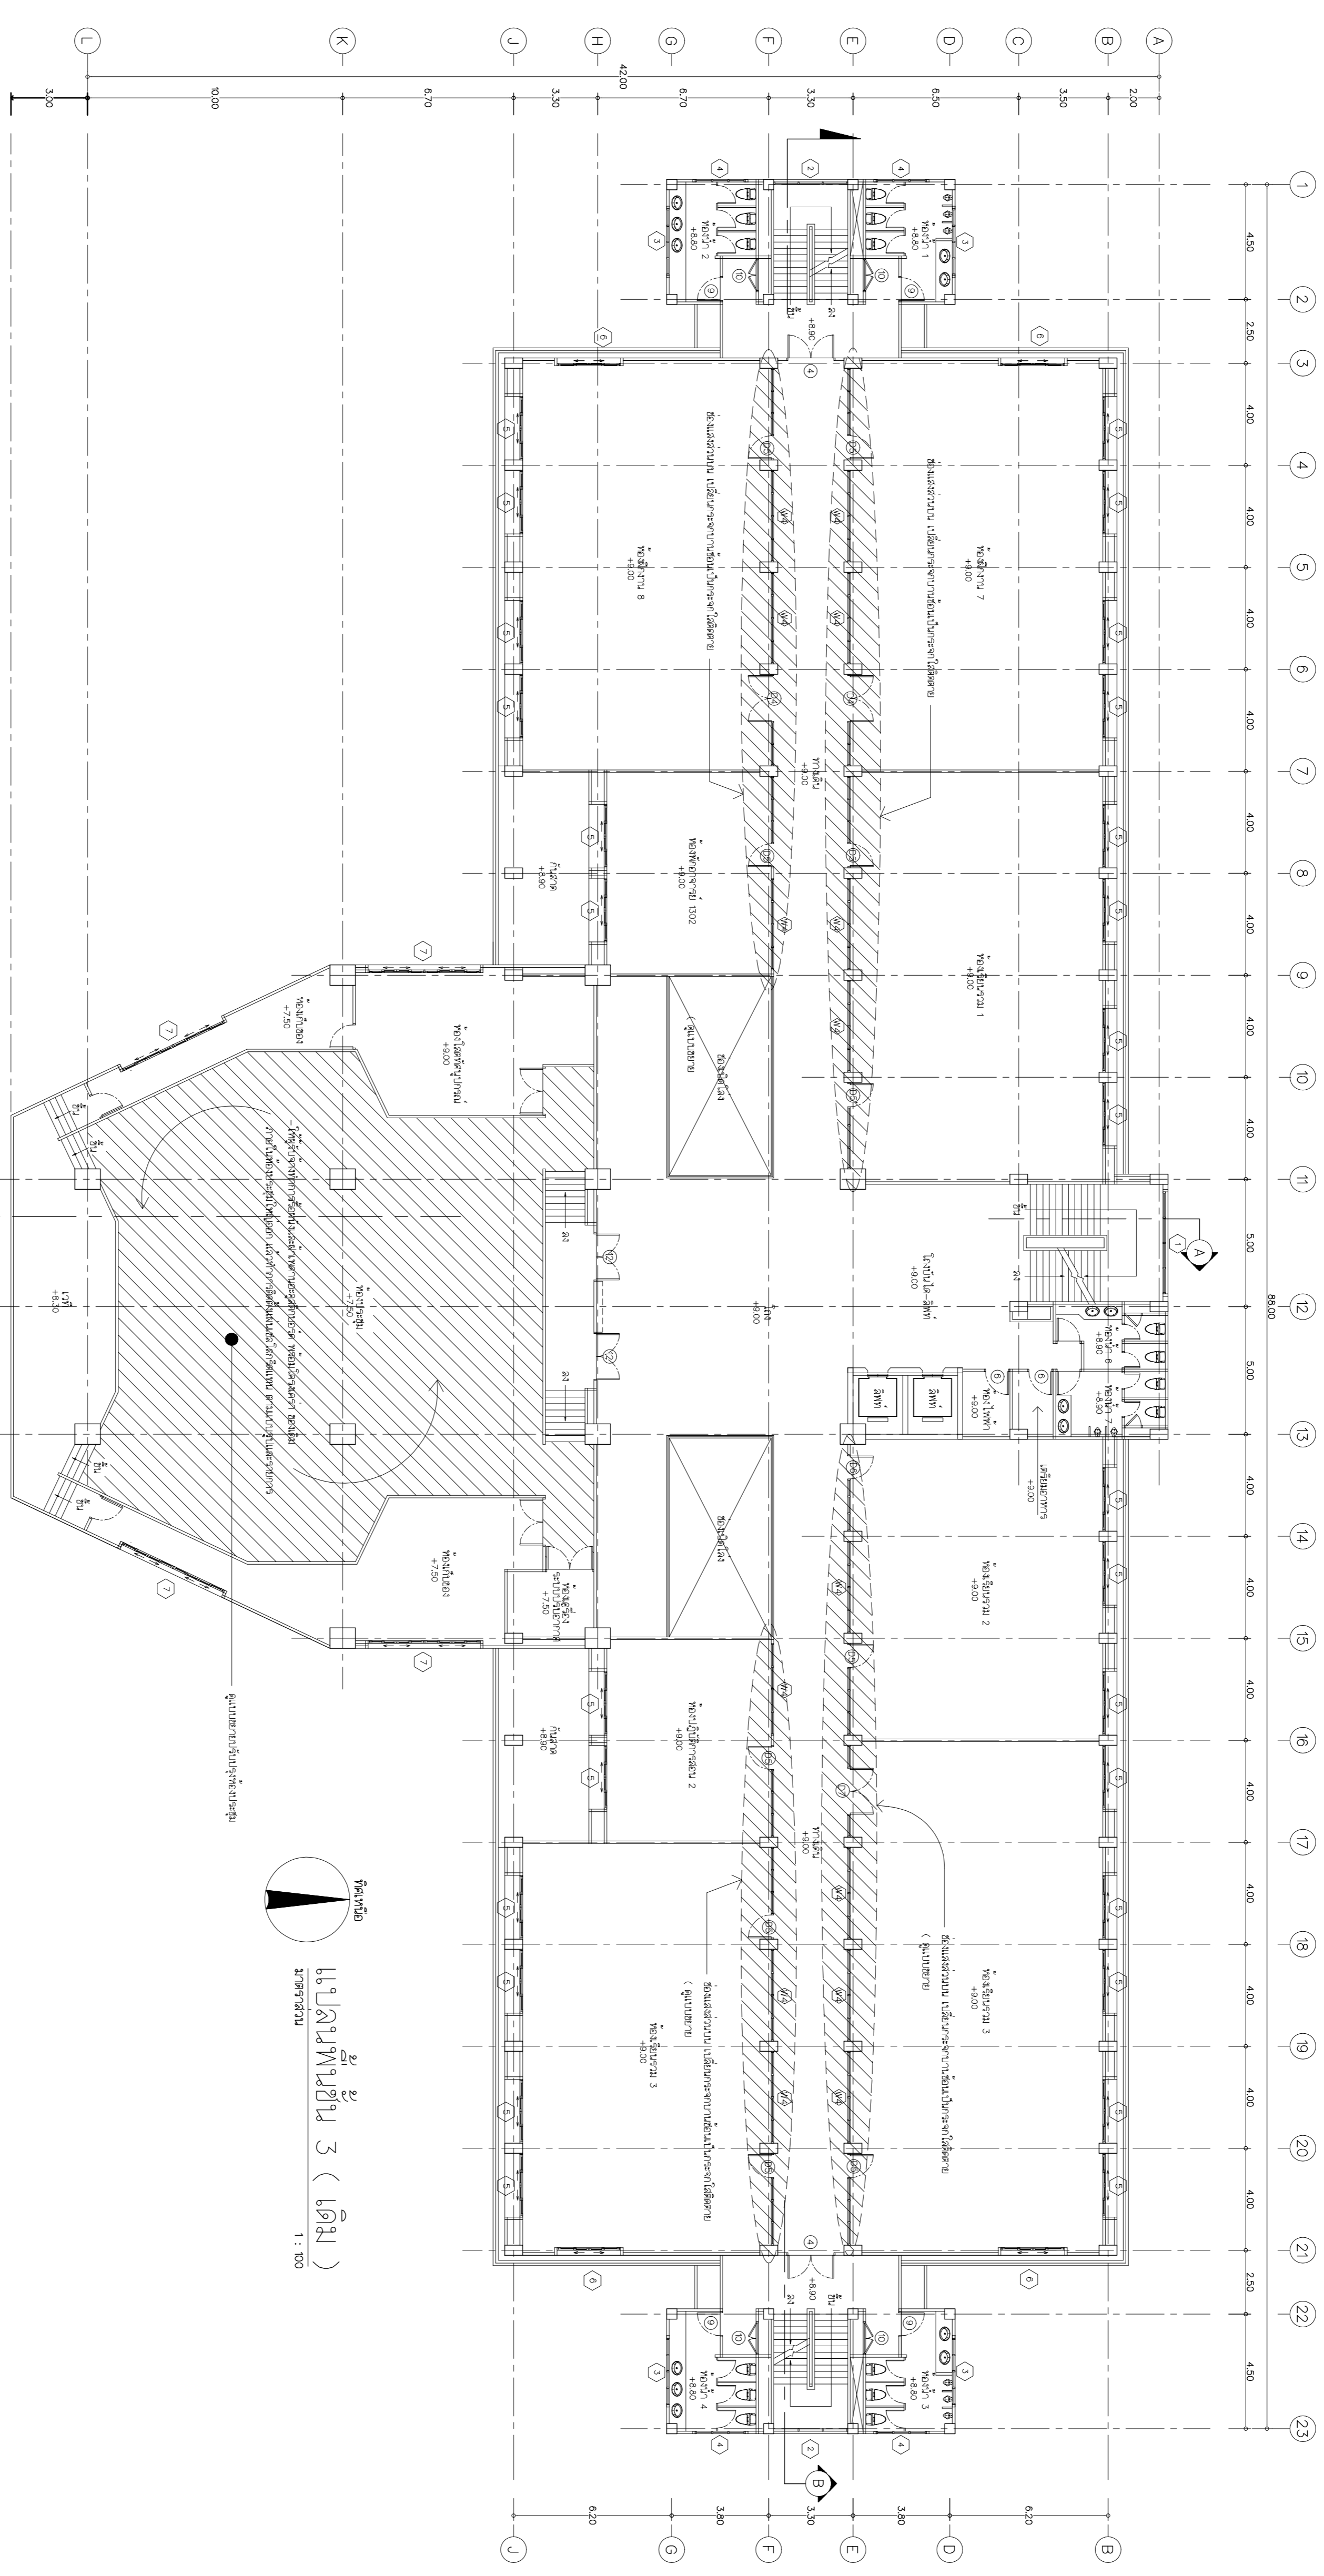

รายการปรับปรุง ชั้น 3

1. ให้ผู้รับจ้างทำการเปลี่ยนกระจกหน้าต่างและผนังบน จากกระจกบานชั้นนเป็นกระจกใสติดตาย ตามแบบรูปและรายการ
2. ให้ผู้รับจ้างทำการติดตั้ง ACCOUNTIC BOARD ขนาด 0.60x1.20 หน้า 20 มม. โครงสร้างเหล็กขนาดหน้า ๑๐.60# ภายในห้องประชุม ของตึกเอกาทศรถ และติดตั้งแผ่นผนังไม้ ไม้ผสมซีเมนต์ สีธรรมชาติ ขนาด 0.60x1.20 หน้า 20 มม. โครงสร้างเหล็กขนาดหน้า ๑๐.60# ผนัง ตามแบบรูปและรายการ

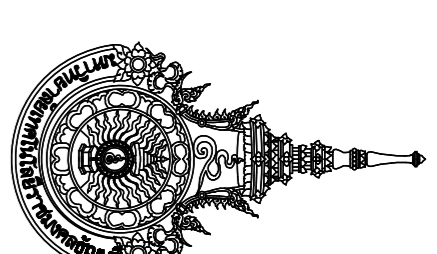


โครงการ

ปรับปรุงอาคารศูนย์อุตสาหกรรม

หน่วยงาน


งบประมาณ

รายละเอียดประจำปี 2566

คณะกรรมการจัดทำแบบแปลนอาคารก่อสร้าง

นายสุจินนท์ รัตนชัย

นายศักดิ์ชาติ โหมทศวิน

นางจุฑารัตน์ ศิริมหา

สถาปนิก

(นายศักดิ์ชาติ โหมทศวิน ก-สจ.2972)

วิศวกรโยธา

วิศวกรไฟฟ้า

(นายภูมิไฉญ พัทธวงษ์ กพท.5505)

วิศวกรเครื่องกล

วิศวกรสถาปนา

(นายอานนท์ งามผลัด)

เขียนแบบ


นายจุฑารัตน์ ศิริมหา

แบบแสดง

แปลนที่ชั้น 4 (เดิม)


มาตรฐาน 1:100

หมายเลขแบบ	แผ่นที่	07
A	จำนวนแผ่น	29

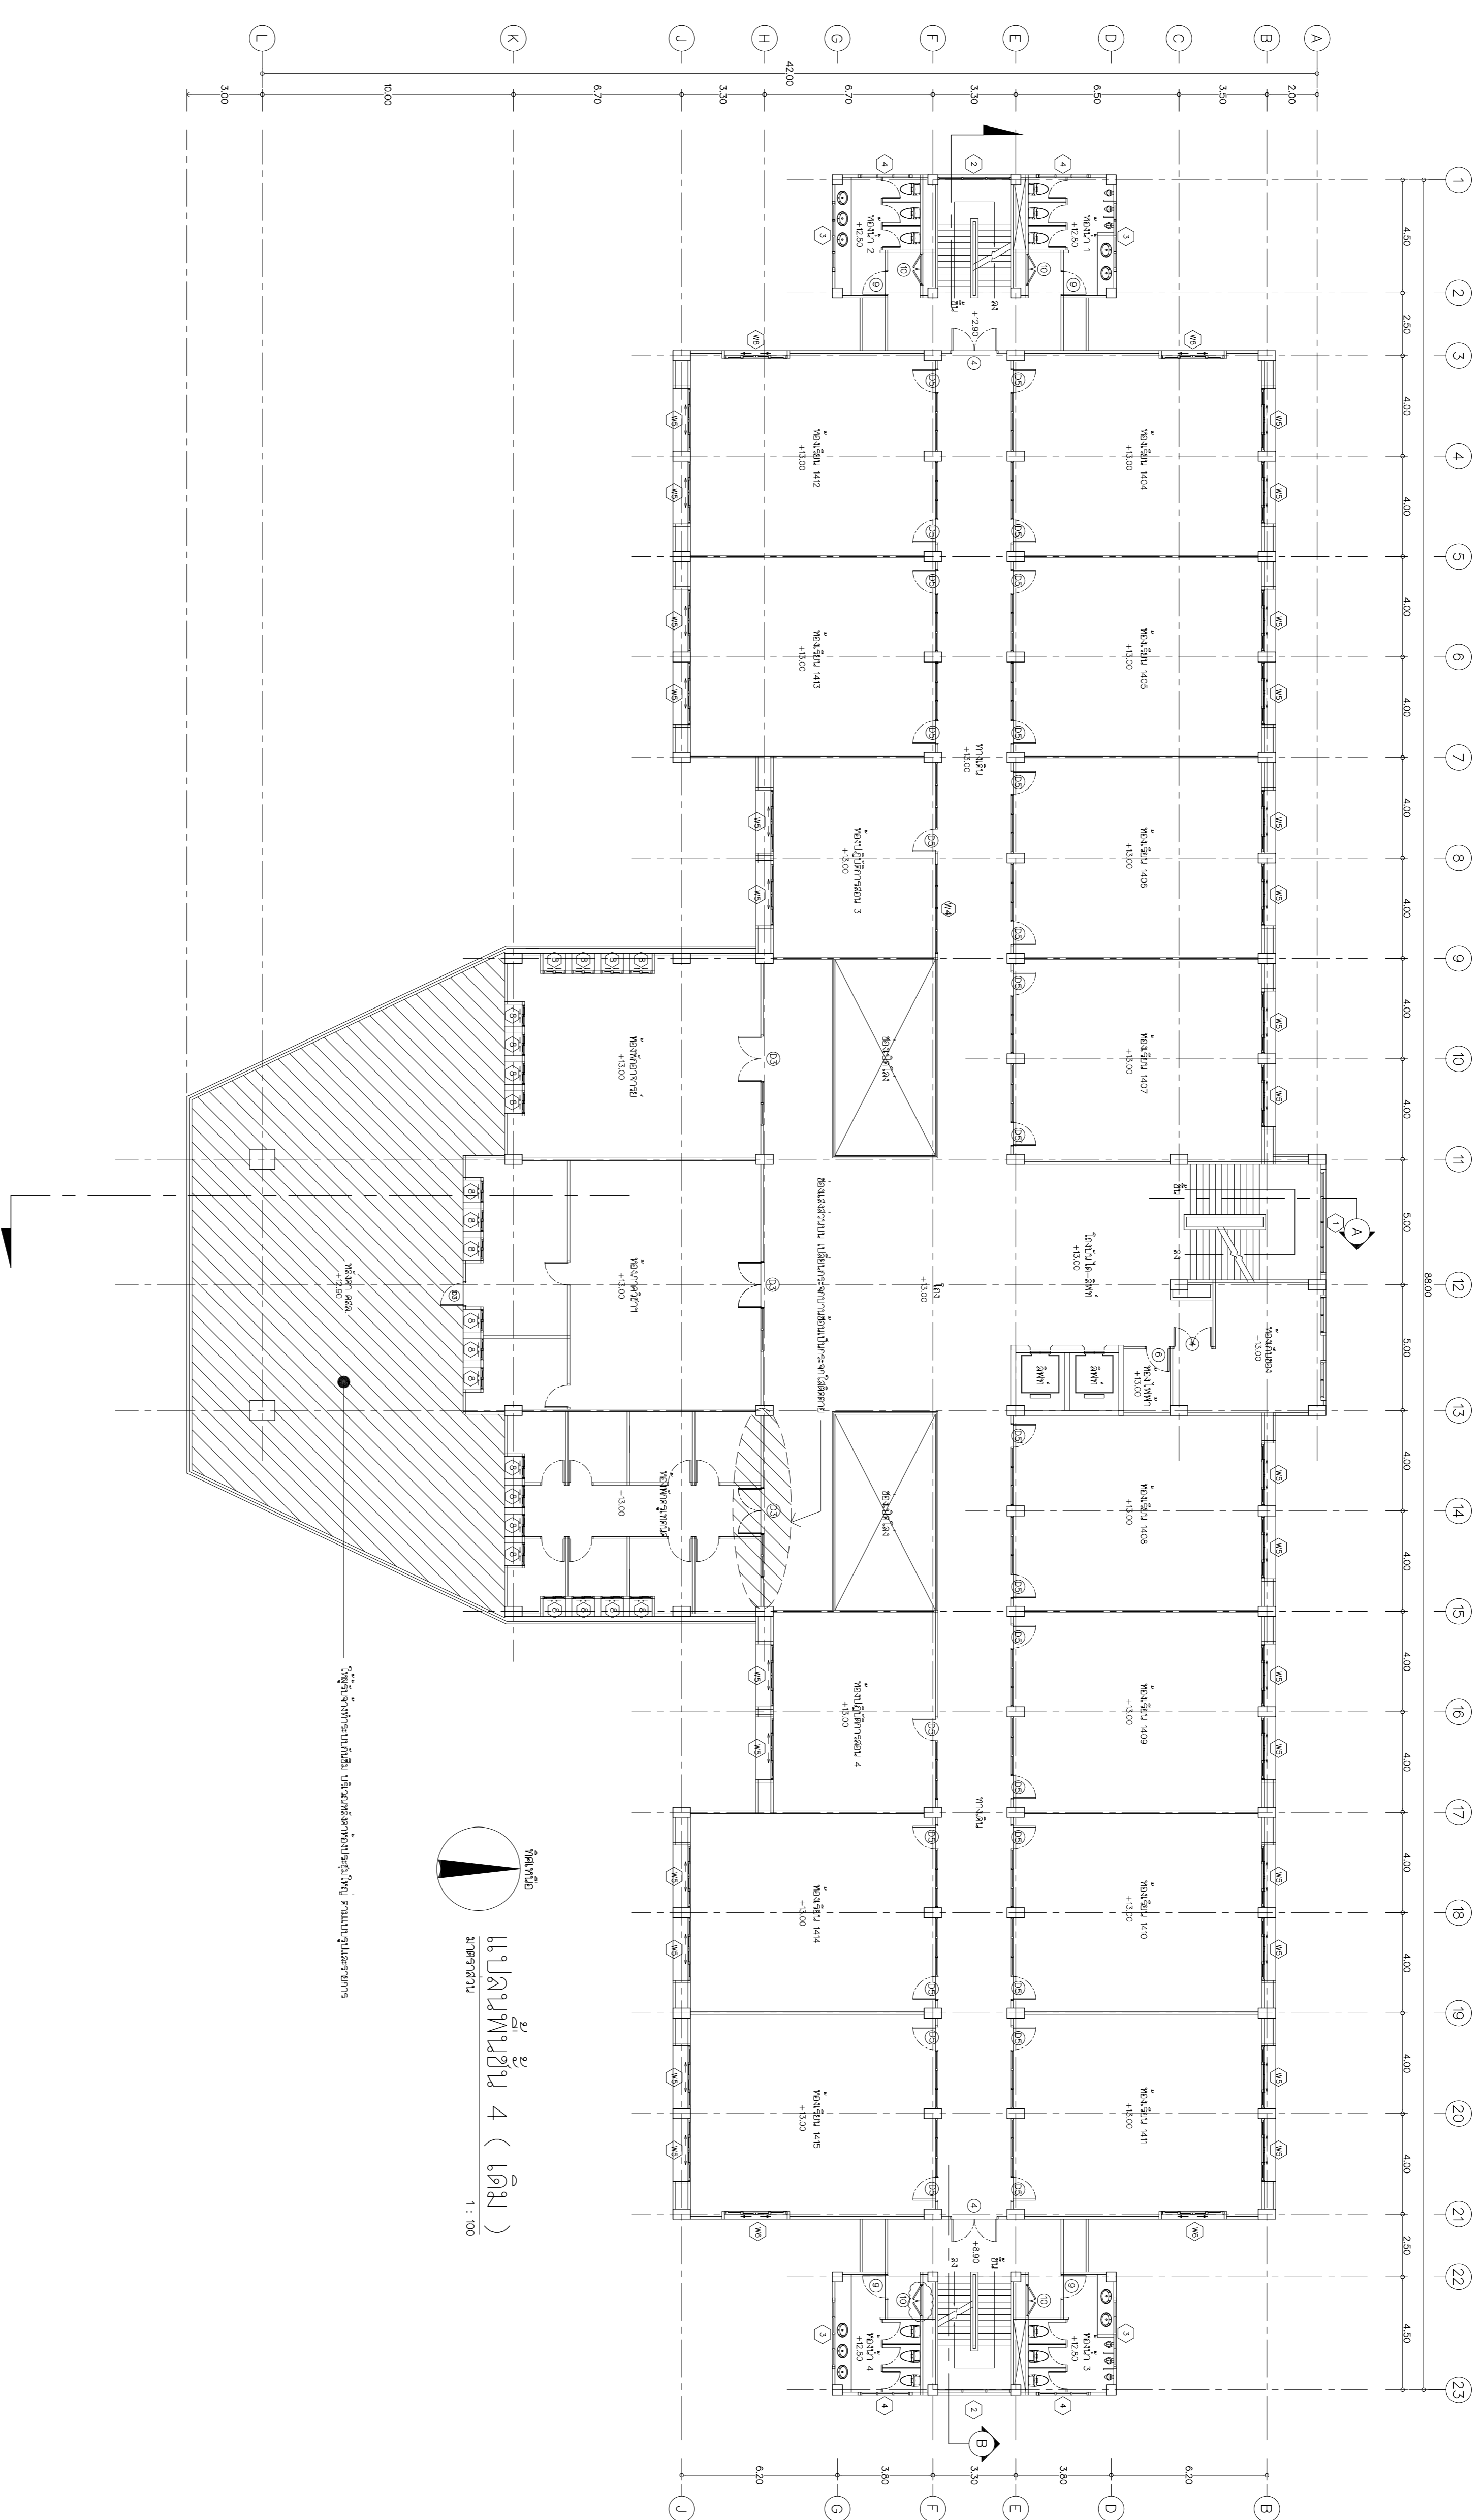

รายการปรับปรุง ชั้น 4

1. ให้ผู้รับจ้างทำการเปลี่ยนแปลงของสิ่งส่งมอบฯ จากอาคารแบบชั้นบนเป็นกระจกใสติดตาย ตามแบบรูปและรายการ
2. ให้ผู้รับจ้างทำระบบกันซึมใหม่ บริเวณหลังคาห้องประชุมใหญ่ ตามแบบรูปและรายการ

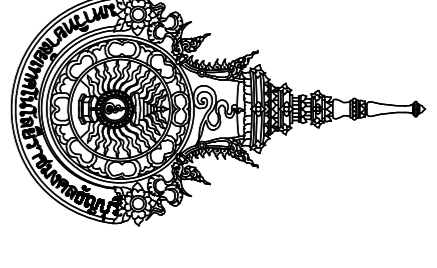


โครงการ

ปรับปรุงอาคารศูนย์อุตสาหกรรม

หน่วยงาน

คณะอุตสาหกรรมศาสตรมหากรรม

งบประมาณ

รายจ่ายประจำปี 2566

คณะกรรมการจัดทำแบบบูรณาการมหาวิทยาลัยราช

นายสุจินนท์ รัตนชัย

นายคิตติชาติ โหมทวีน

นางจุฑารัตน์ ศิริมหา

สถาปนิก

(นายคิตติชาติ โหมทวีน ก-สถ.2972)

วิศวกรโยธา

วิศวกรไฟฟ้า

(นายภูมิใจ เพ็ญพงษ์ พทท.5505)

วิศวกรเครื่องกล

วิศวกรสถาปนิก

คณะวิศวกรรมศาสตรมหากรรม

(นายอนันท์ นิมมิต)

เขียนแบบ


นายจุฑารัตน์ ศิริมหา

แบบแสดง


มาตรฐาน 1:100


หมายเลขแบบ	แผ่นที่	08	
A	29	จำนวนแผ่น	29

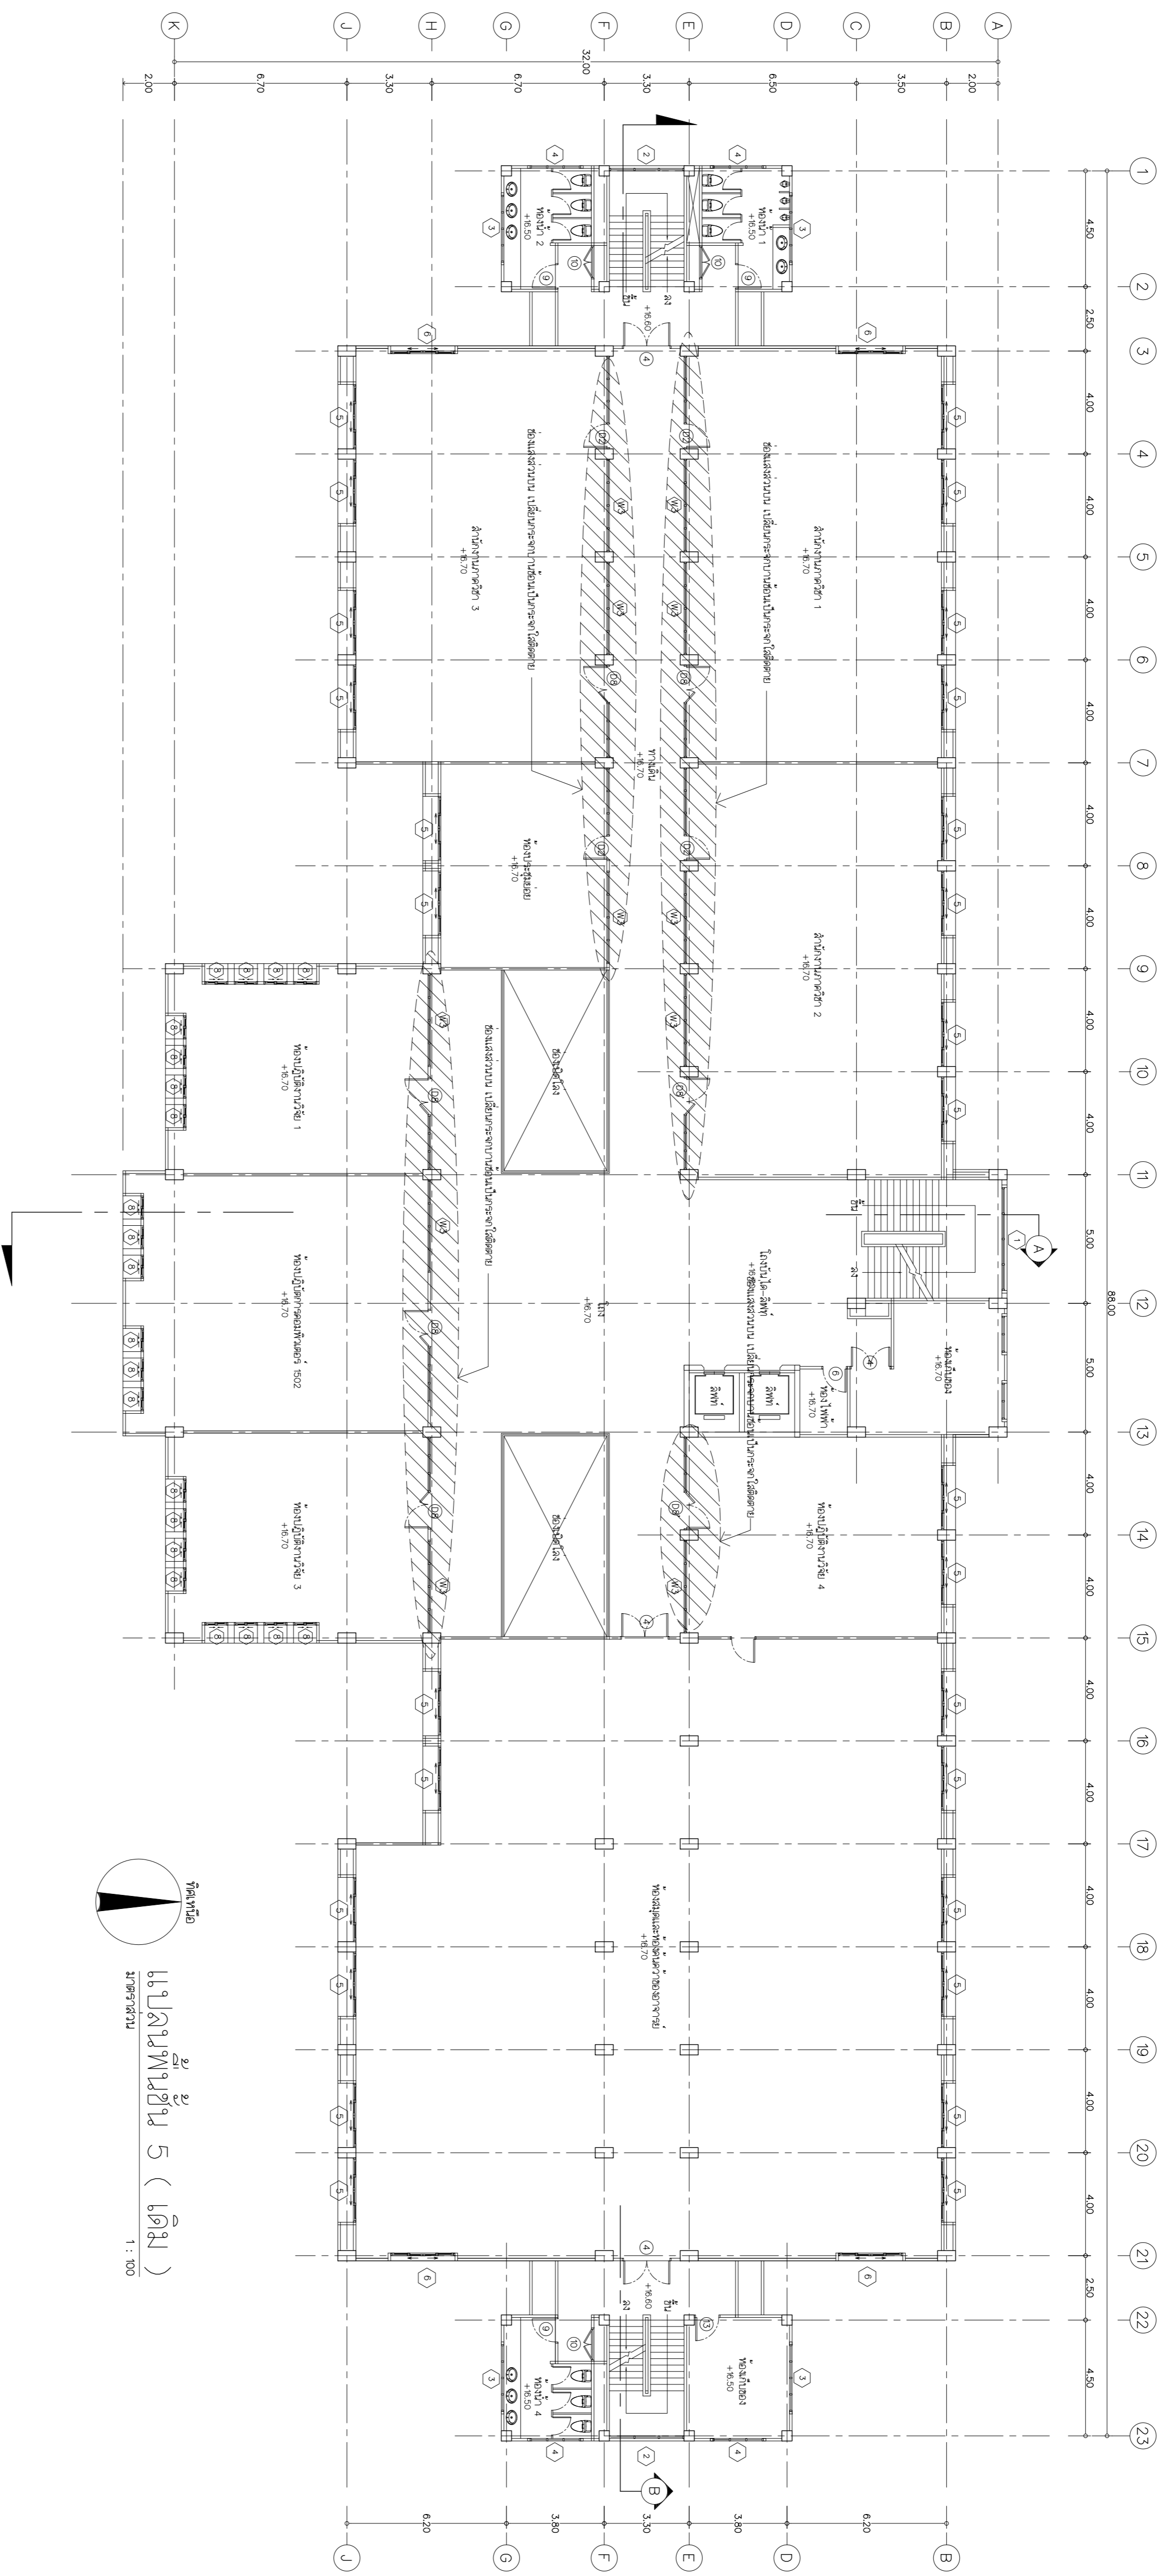

ทิศเหนือ
แบบพิมพ์ชั้น 5 (เติม)
1 : 100

รายการปรับปรุง ชั้น 5


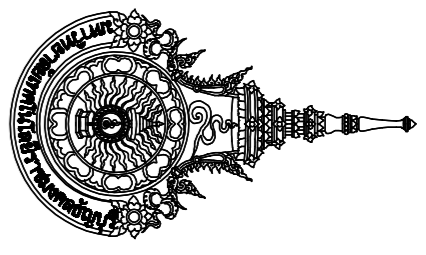

Thanyaburi

โครงการ

ปรับปรุงอาคารศูนย์อุตสาหกรรม

หน่วยงาน

คณะอุตสาหกรรมและเทคโนโลยี

งบประมาณ

รายจ่ายประจำปี 2566

คณะกรรมการจัดทำแบบร่างอาคารทางก่อสร้าง

นายอรรถพร คุ้มไชย

นายวิฑิตชิตี ไหมศรีวัน

นายสุวิธ ศรีมหา

สถาปนิก

(นายวิฑิตชิตี ไหมศรีวัน ก-สธ.2972)

วิศวกรโยธา

วิศวกรไฟฟ้า

(นายภูมิใจ เหล่าสง กพ.5505)

วิศวกรเครื่องกล

วิศวกรรมวิชาการ

คณบดีคณะอุตสาหกรรมและเทคโนโลยี

(นายอานนท์ นิ่มผล)

เขียนแบบ


นายสุวิธ ศรีมหา

แบบแสดง



มาตรฐาน 1:100

หน้าแสดงแบบ	แผ่นที่	09
A	29	จำนวนแผ่น 29

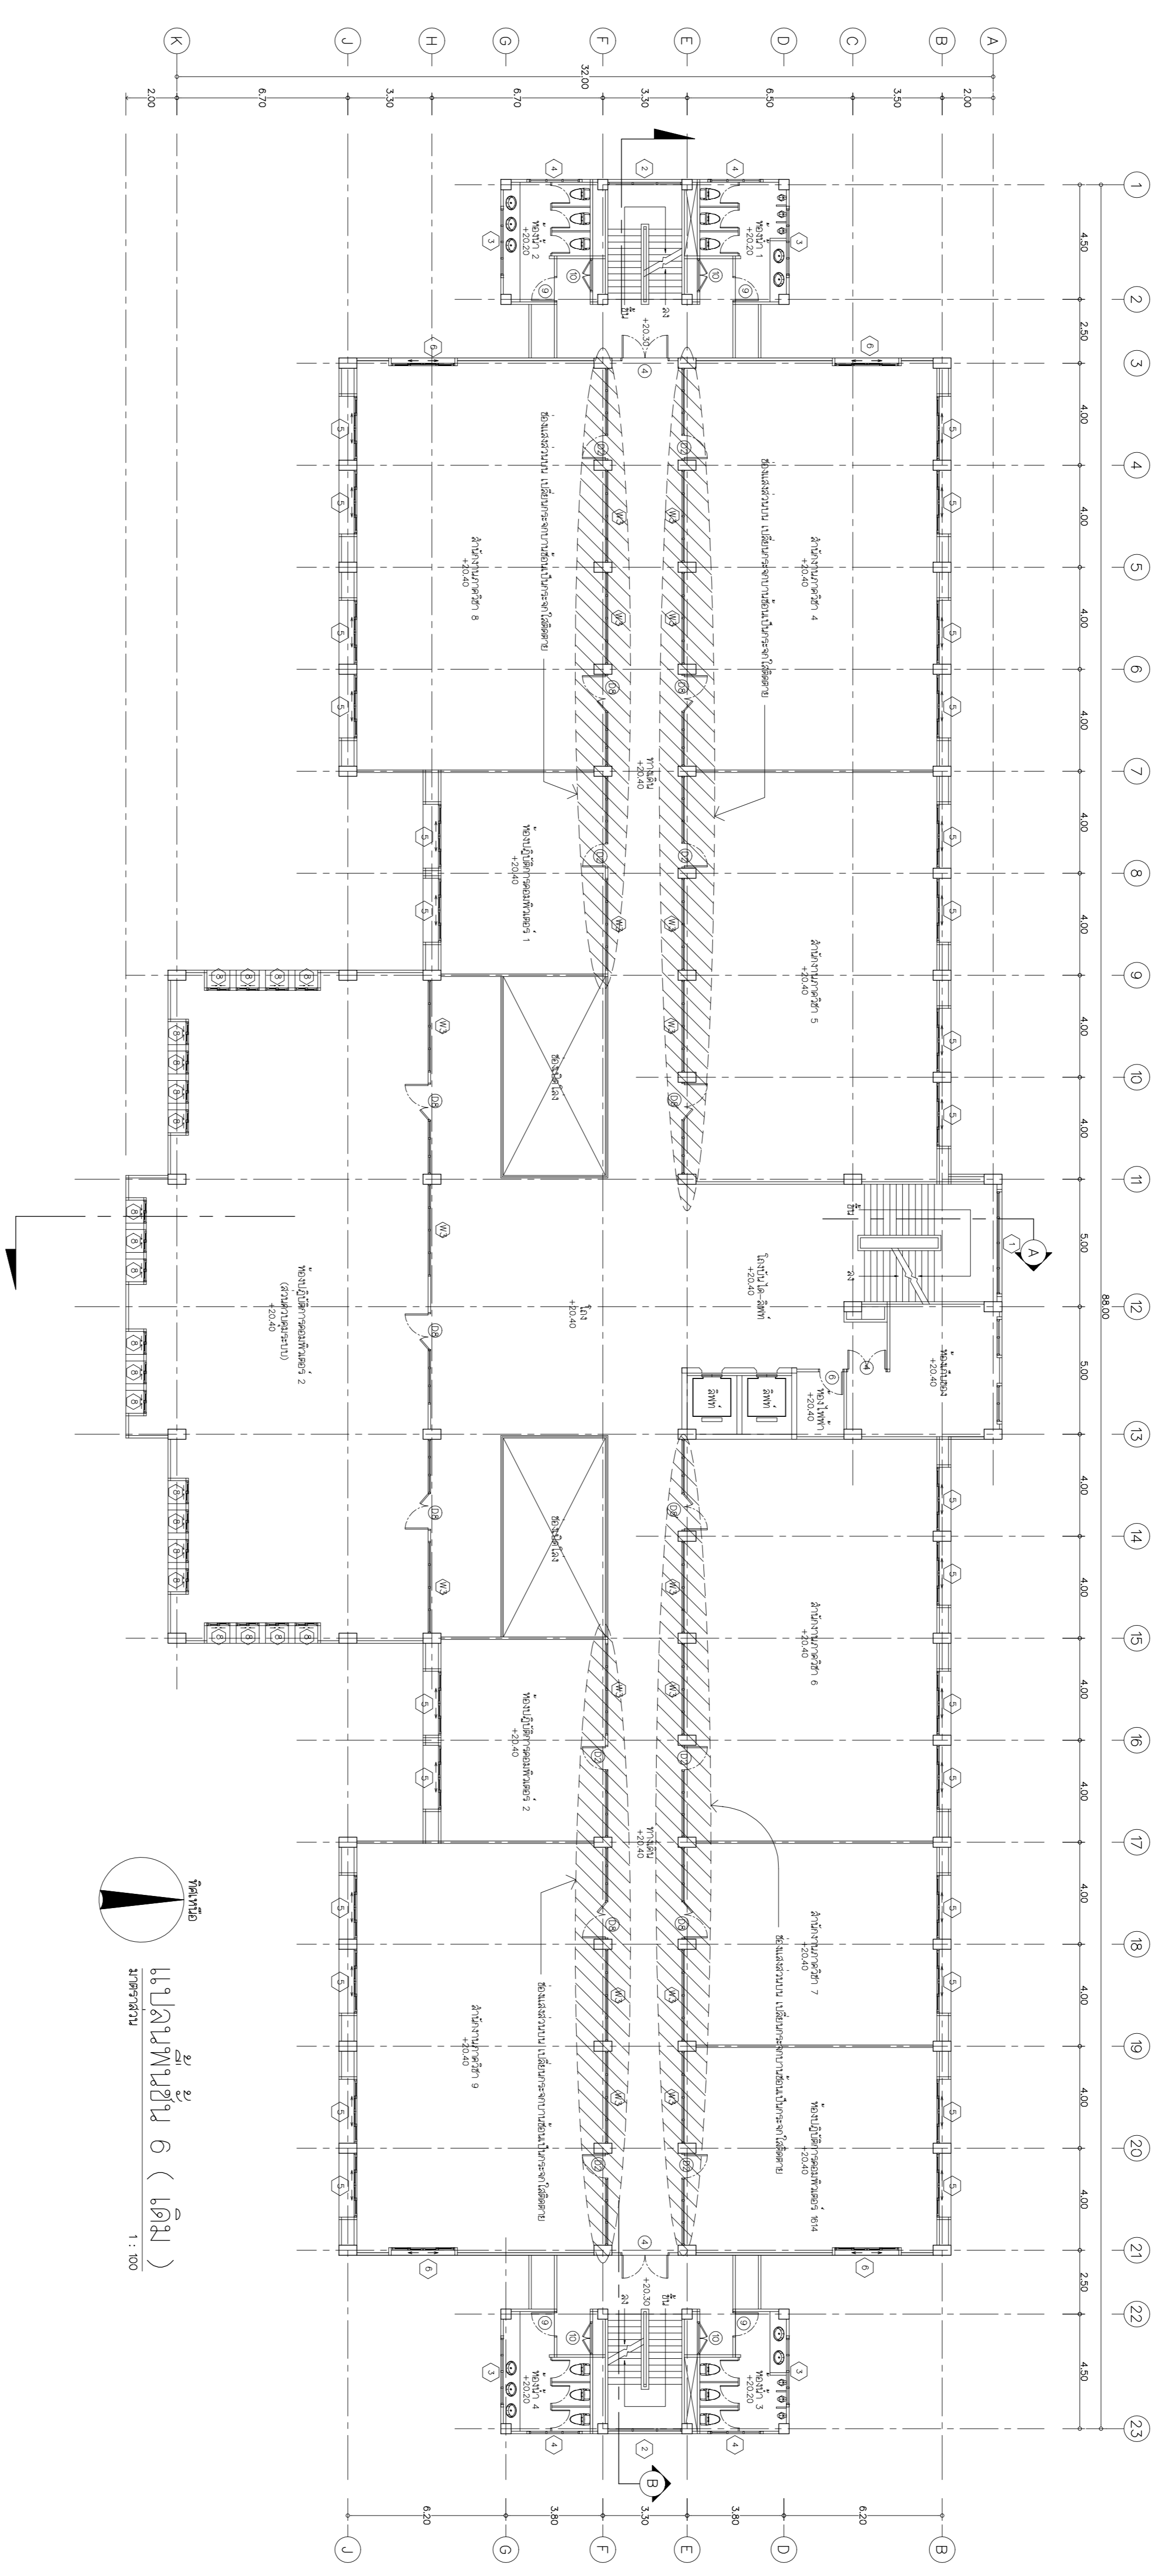


1. ให้ผู้รับจ้างทำการเปลี่ยนแปลงวงผนัง จากกระดานชั้นต้นเป็นกระดาน ไม้ตีติดตาย ตามแบบรูปและรายการ

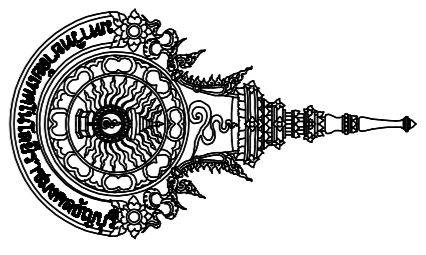


โครงการ

หน่วยงาน

งบประมาณ
รายจ่ายประจำปี 2566

คณะกรรมการจัดทำแบบร่างอาคารทางโครงสร้าง
นายอรรถพร คุ้มไชย

นายวิศิษฐ์ ไหมทวีน

นายสุวิทย์ ศิริมหา

สถาปนิก

(นายวิศิษฐ์ ไหมทวีน ก-ธธ.2972)

วิศวกรโยธา

วิศวกรไฟฟ้า

(นายสุวิทย์ เหลือง กพ.55505)

วิศวกรเครื่องกล

วิศวกรสถาปัตย์

คณะคณบดีคณะอุตสาหกรรม

(นายอานนท์ นิ่มผล)

เขียนแบบ
นายสุวิทย์ ศิริมหา


แบบแสดง


ขนาดรวม 1:100

หน้าแสดงแบบ 10

A 10 29 จำนวนแผ่น 29

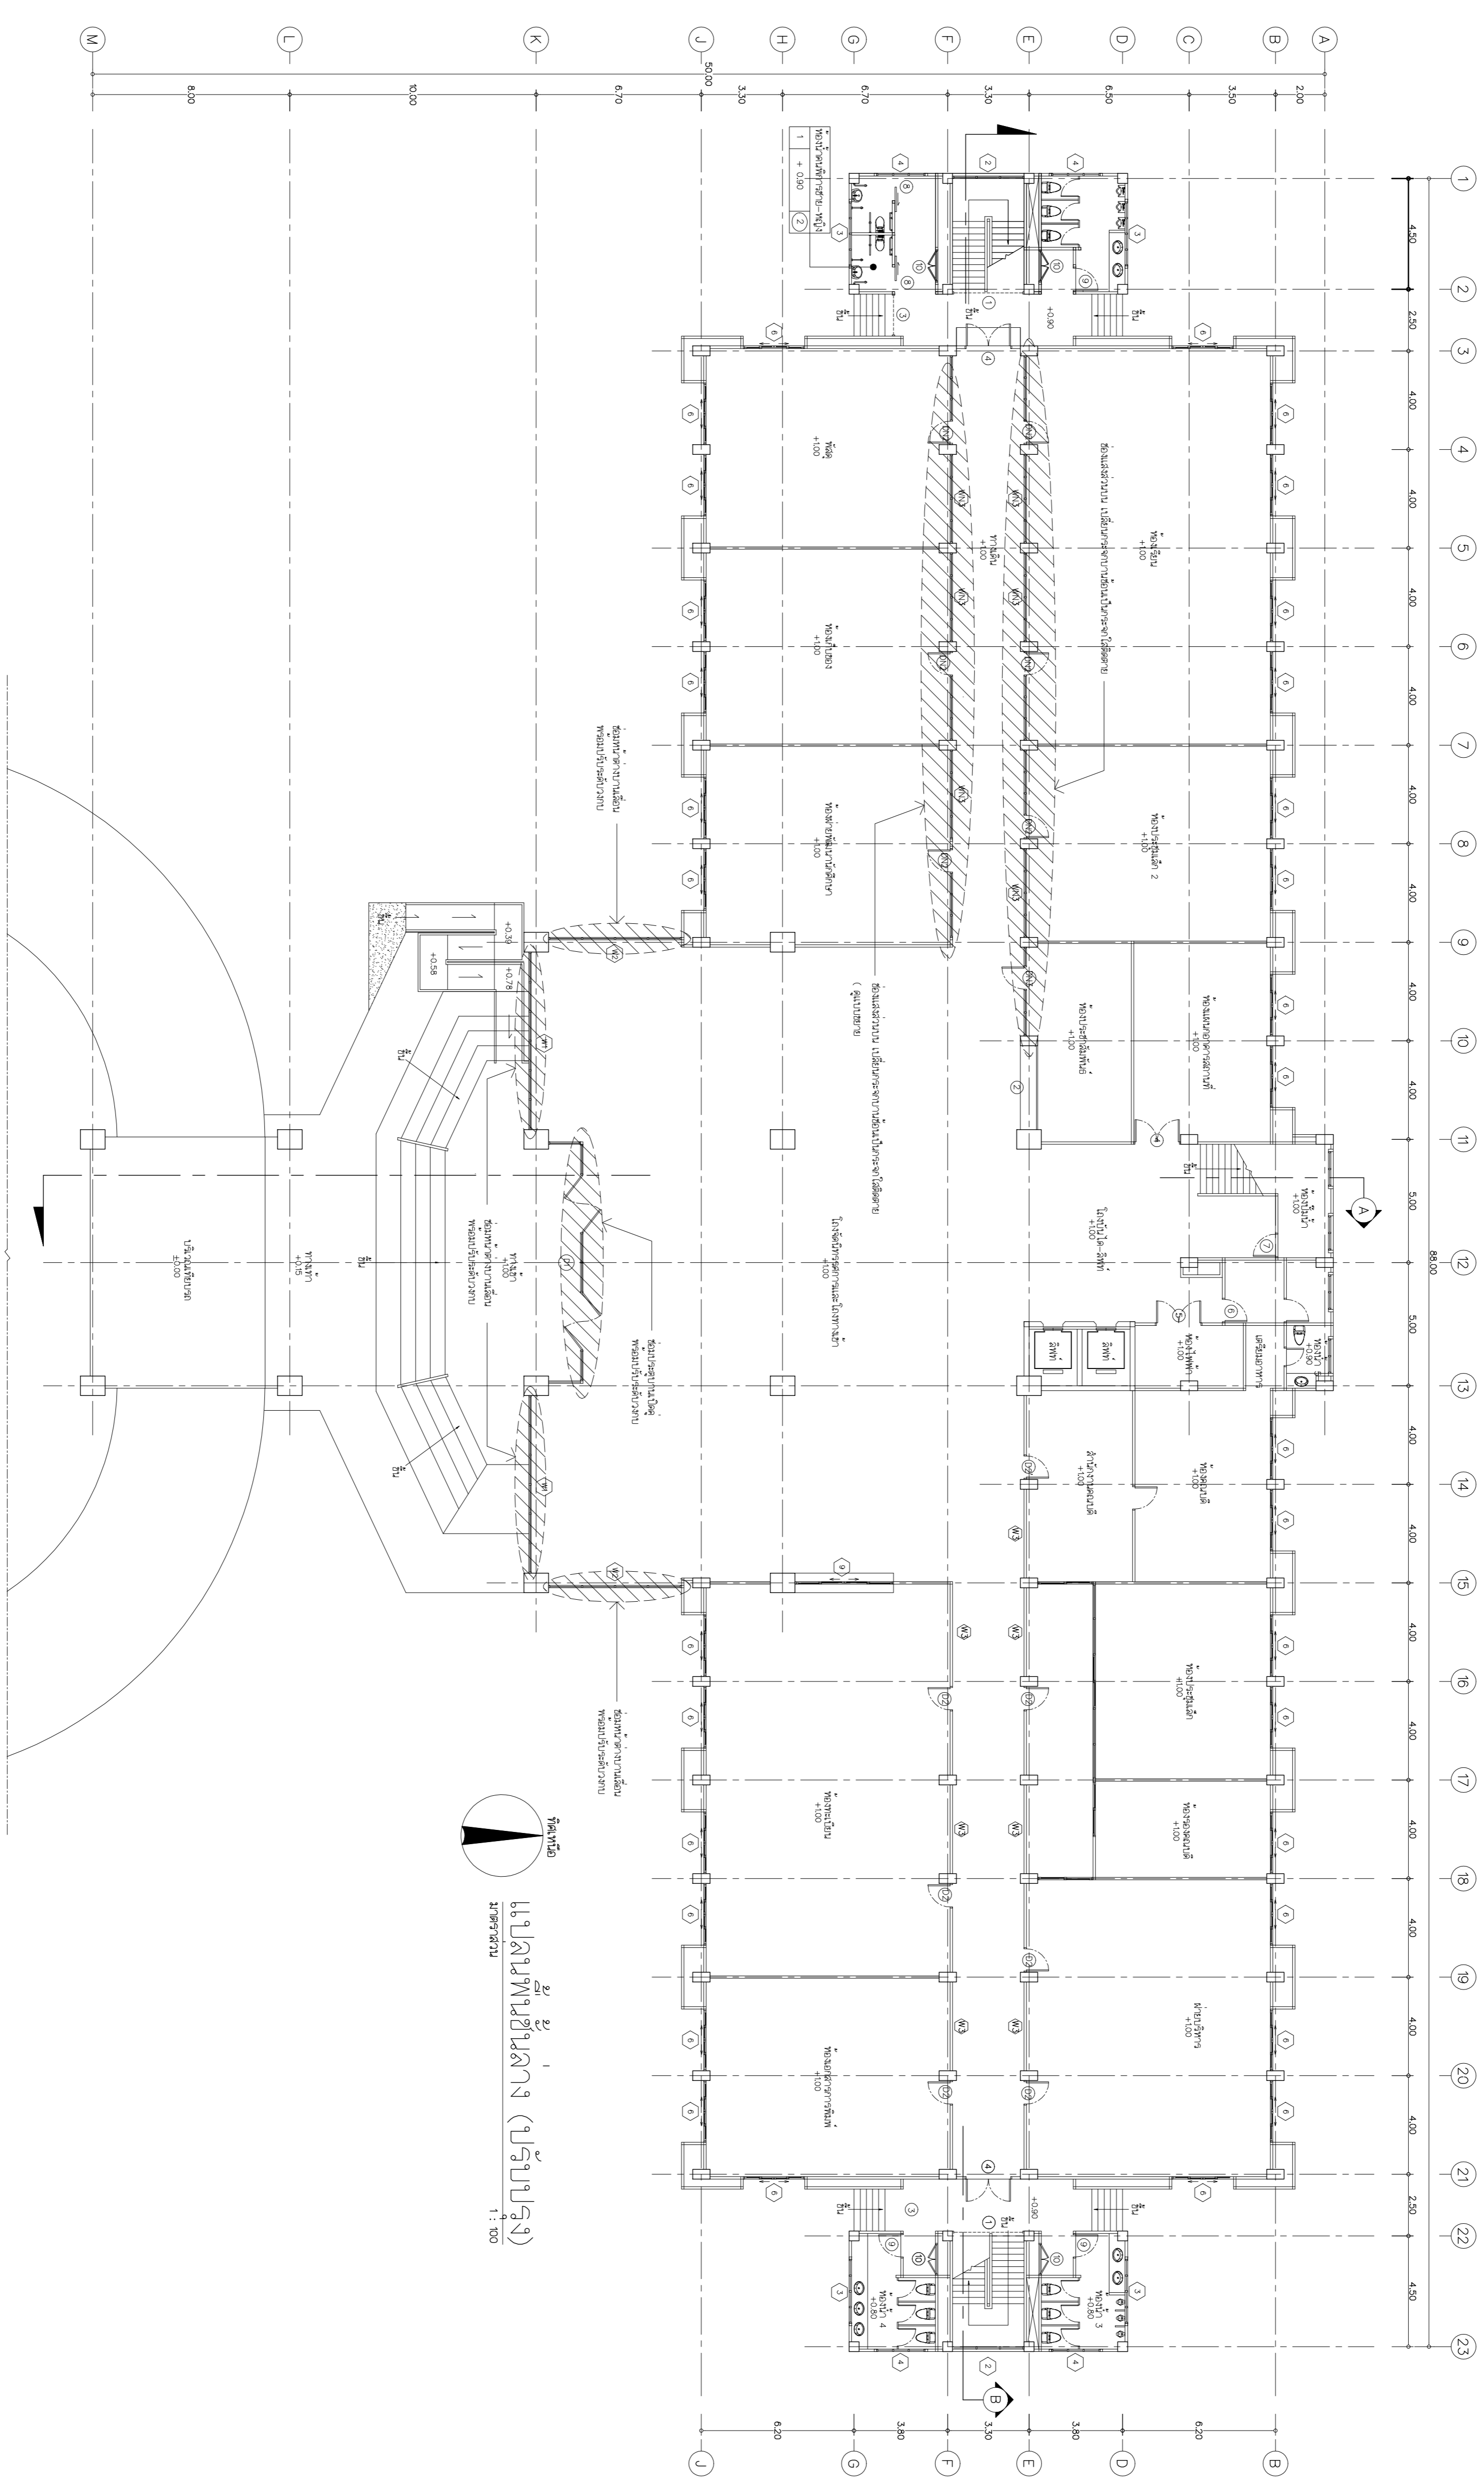

ทิศเหนือ
1 : 100